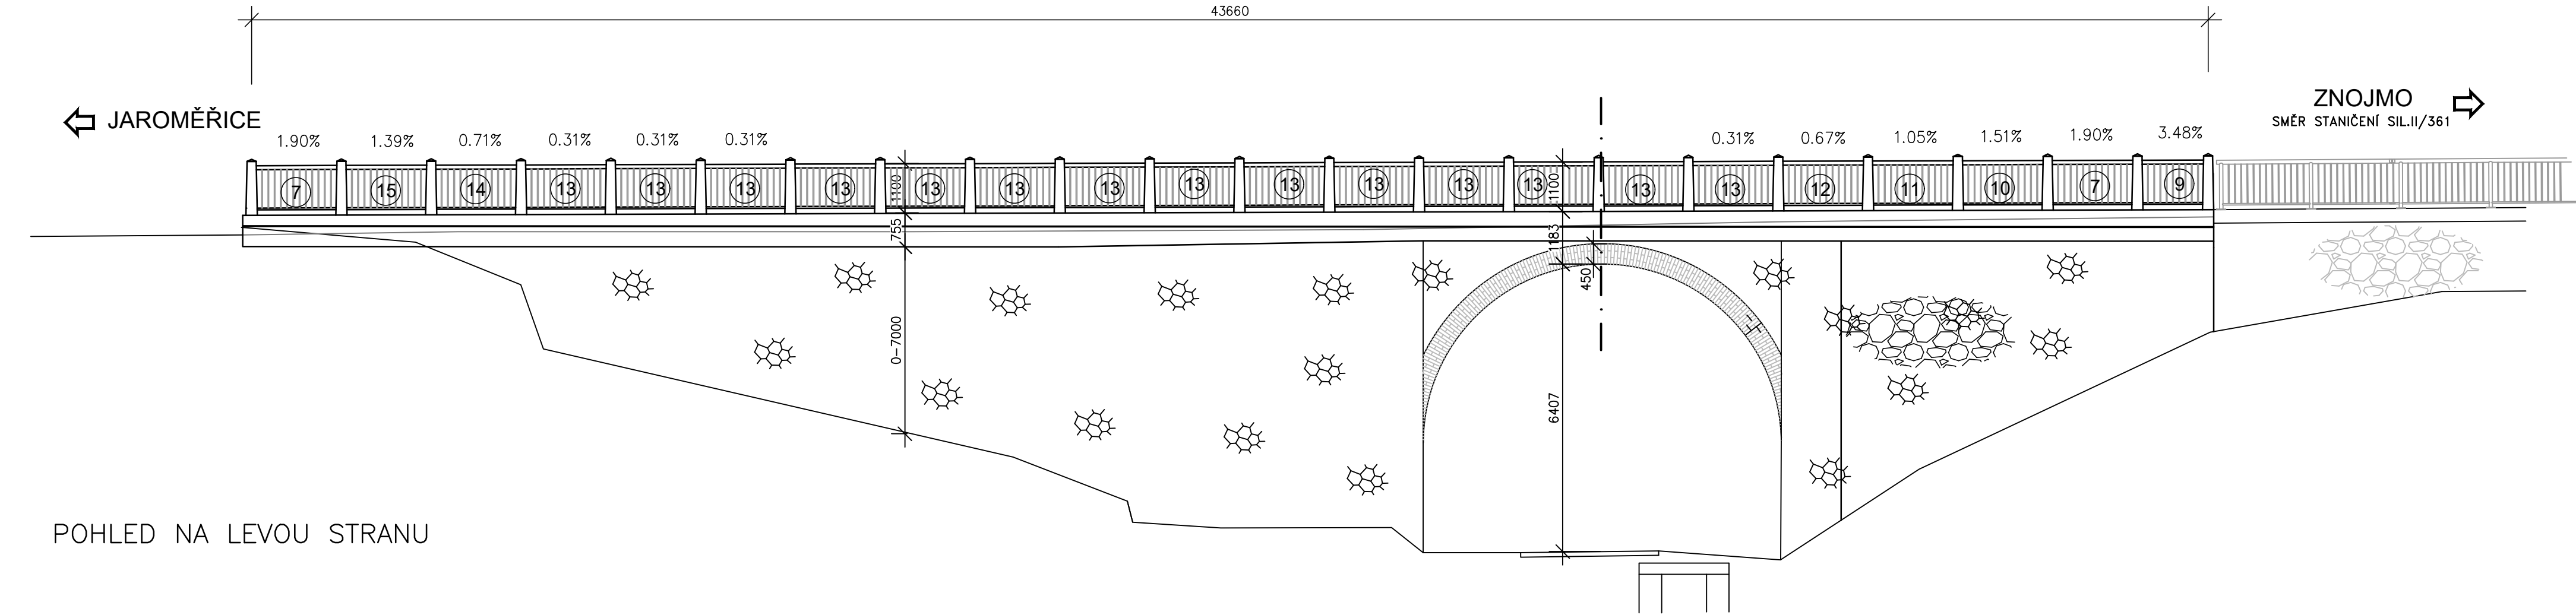
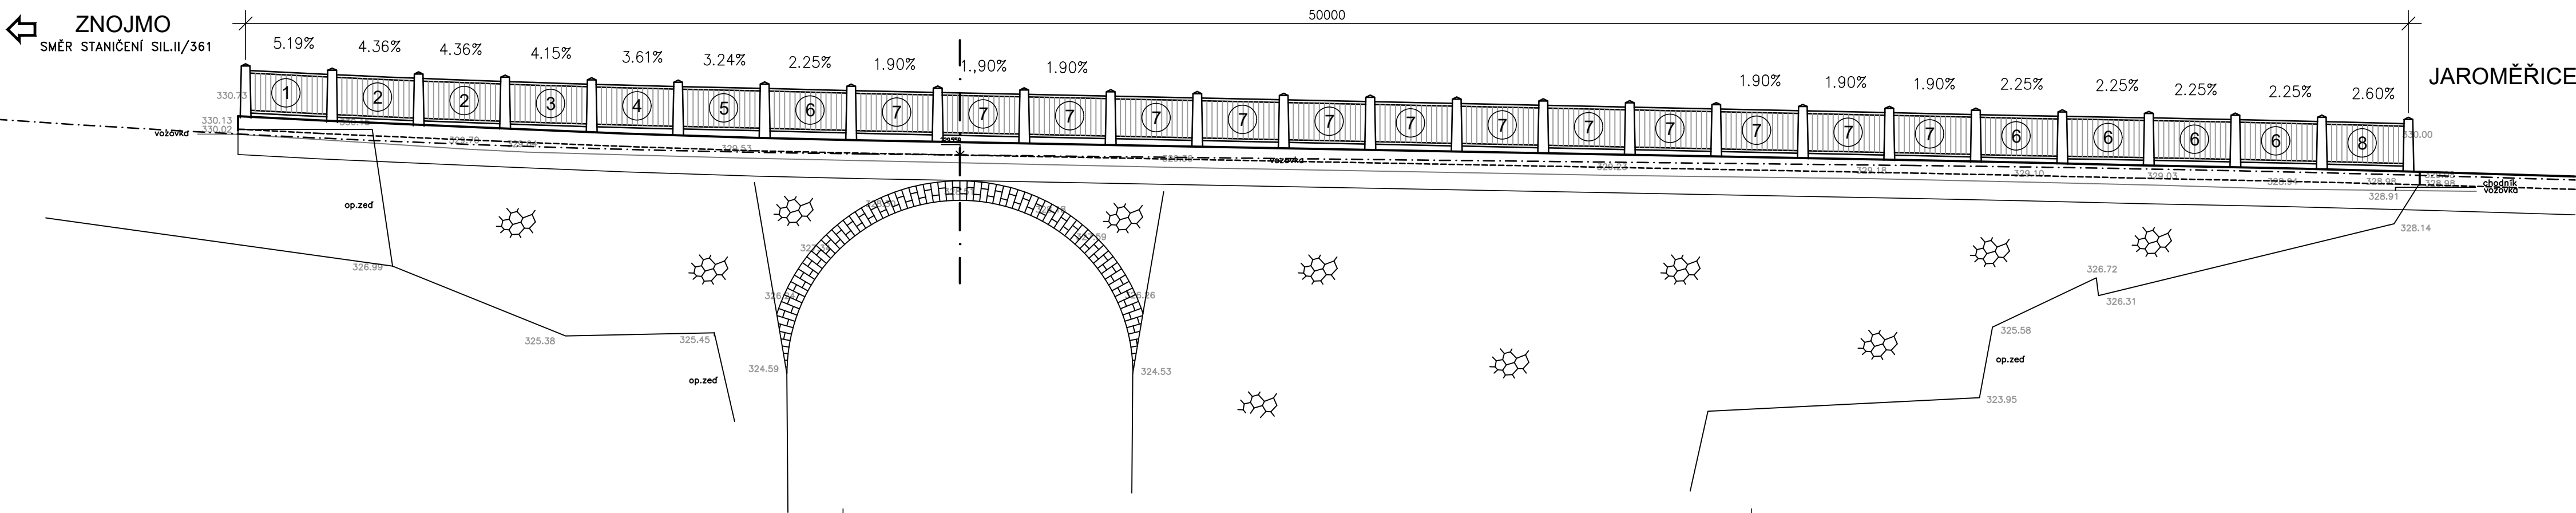


POHLED NA MOST – ZÁBRADLÍ 1:100

POHLED NA PRAVOU STRANU



POHLED NA LEVOU STRANU



SO 201 - MOST

D.1

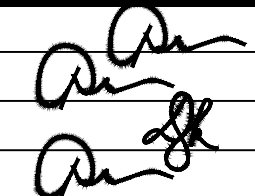

Souřadnicový systém: S - JTSK  
Výškový systém: Bpv

Zhotovitel:

RD SÚS JmK - PK OSSENDORF+Linio Plan+Rušar mosty

Vedoucí konsorcia: PK OSSENDORF s.r.o.

Číslo smlouvy objednatele: 2021/736

HIP	Ing. Jaromír RUŠAR			
Zodpovědný projektant	Ing. Jaromír RUŠAR			
Vypracoval	Ing. Zdeněk Dyk			
Kontroloval	Ing. Jaromír RUŠAR			
Kraj:	Jihomoravský		Datum	Květen 2022
Investor:	Správa a údržba silnic Jihomoravského kraje, příspě. organizace kraje		Formát	3 A4
Název akce:  II/361 Jevišovice, most ev.č.361-008			Měřítko	1:20, 1:10, 1:5
			Účel	PDPS
			Čís.zakáz.	89 - 2021
Název objektu: SO 201 - MOST			Archivní čís.	27 - 2021
Název výkresu:			Čís.soupravy	Čís. výkresu:
POHLED NA ZÁBRADLÍ				13