


VZOROVÝ PŘÍČNÝ ŘEZ KOMUNIKACE M 1:50
KM 0.089 82

| | | | |
|--------------------------------------|-----------------------|-----------|-----------------------------|
| KONSTRUKCE VOZOVKY | | | |
| - ASFALTOVÝ BETON PRO OBRUSNÉ VRSTVY | ACO 11 + PMB 25/55-60 | 40 mm | ČSN EN 13108-1, ČSN 73 6121 |
| - SPOJOVACÍ POSTŘÍK 0,25 kg/m2 | PS-CP 60 BP5 | | ČSN 73 6132 |
| - ASFALTOVÝ BETON PRO LOŽNÉ VRSTVY | ACL 16 + PMB 25/55-60 | 50-70 mm | ČSN EN 13108-1, ČSN 73 6121 |
| - SPOJOVACÍ POSTŘÍK 0,4 kg/m2 | PS-CP 60 BP5 | | ČSN 73 6132 |
| CELKEM | | 90-110 mm | |

S 6.0/50 + ROZŠÍŘENÍ 2x0,5 m
V OBLOUKU

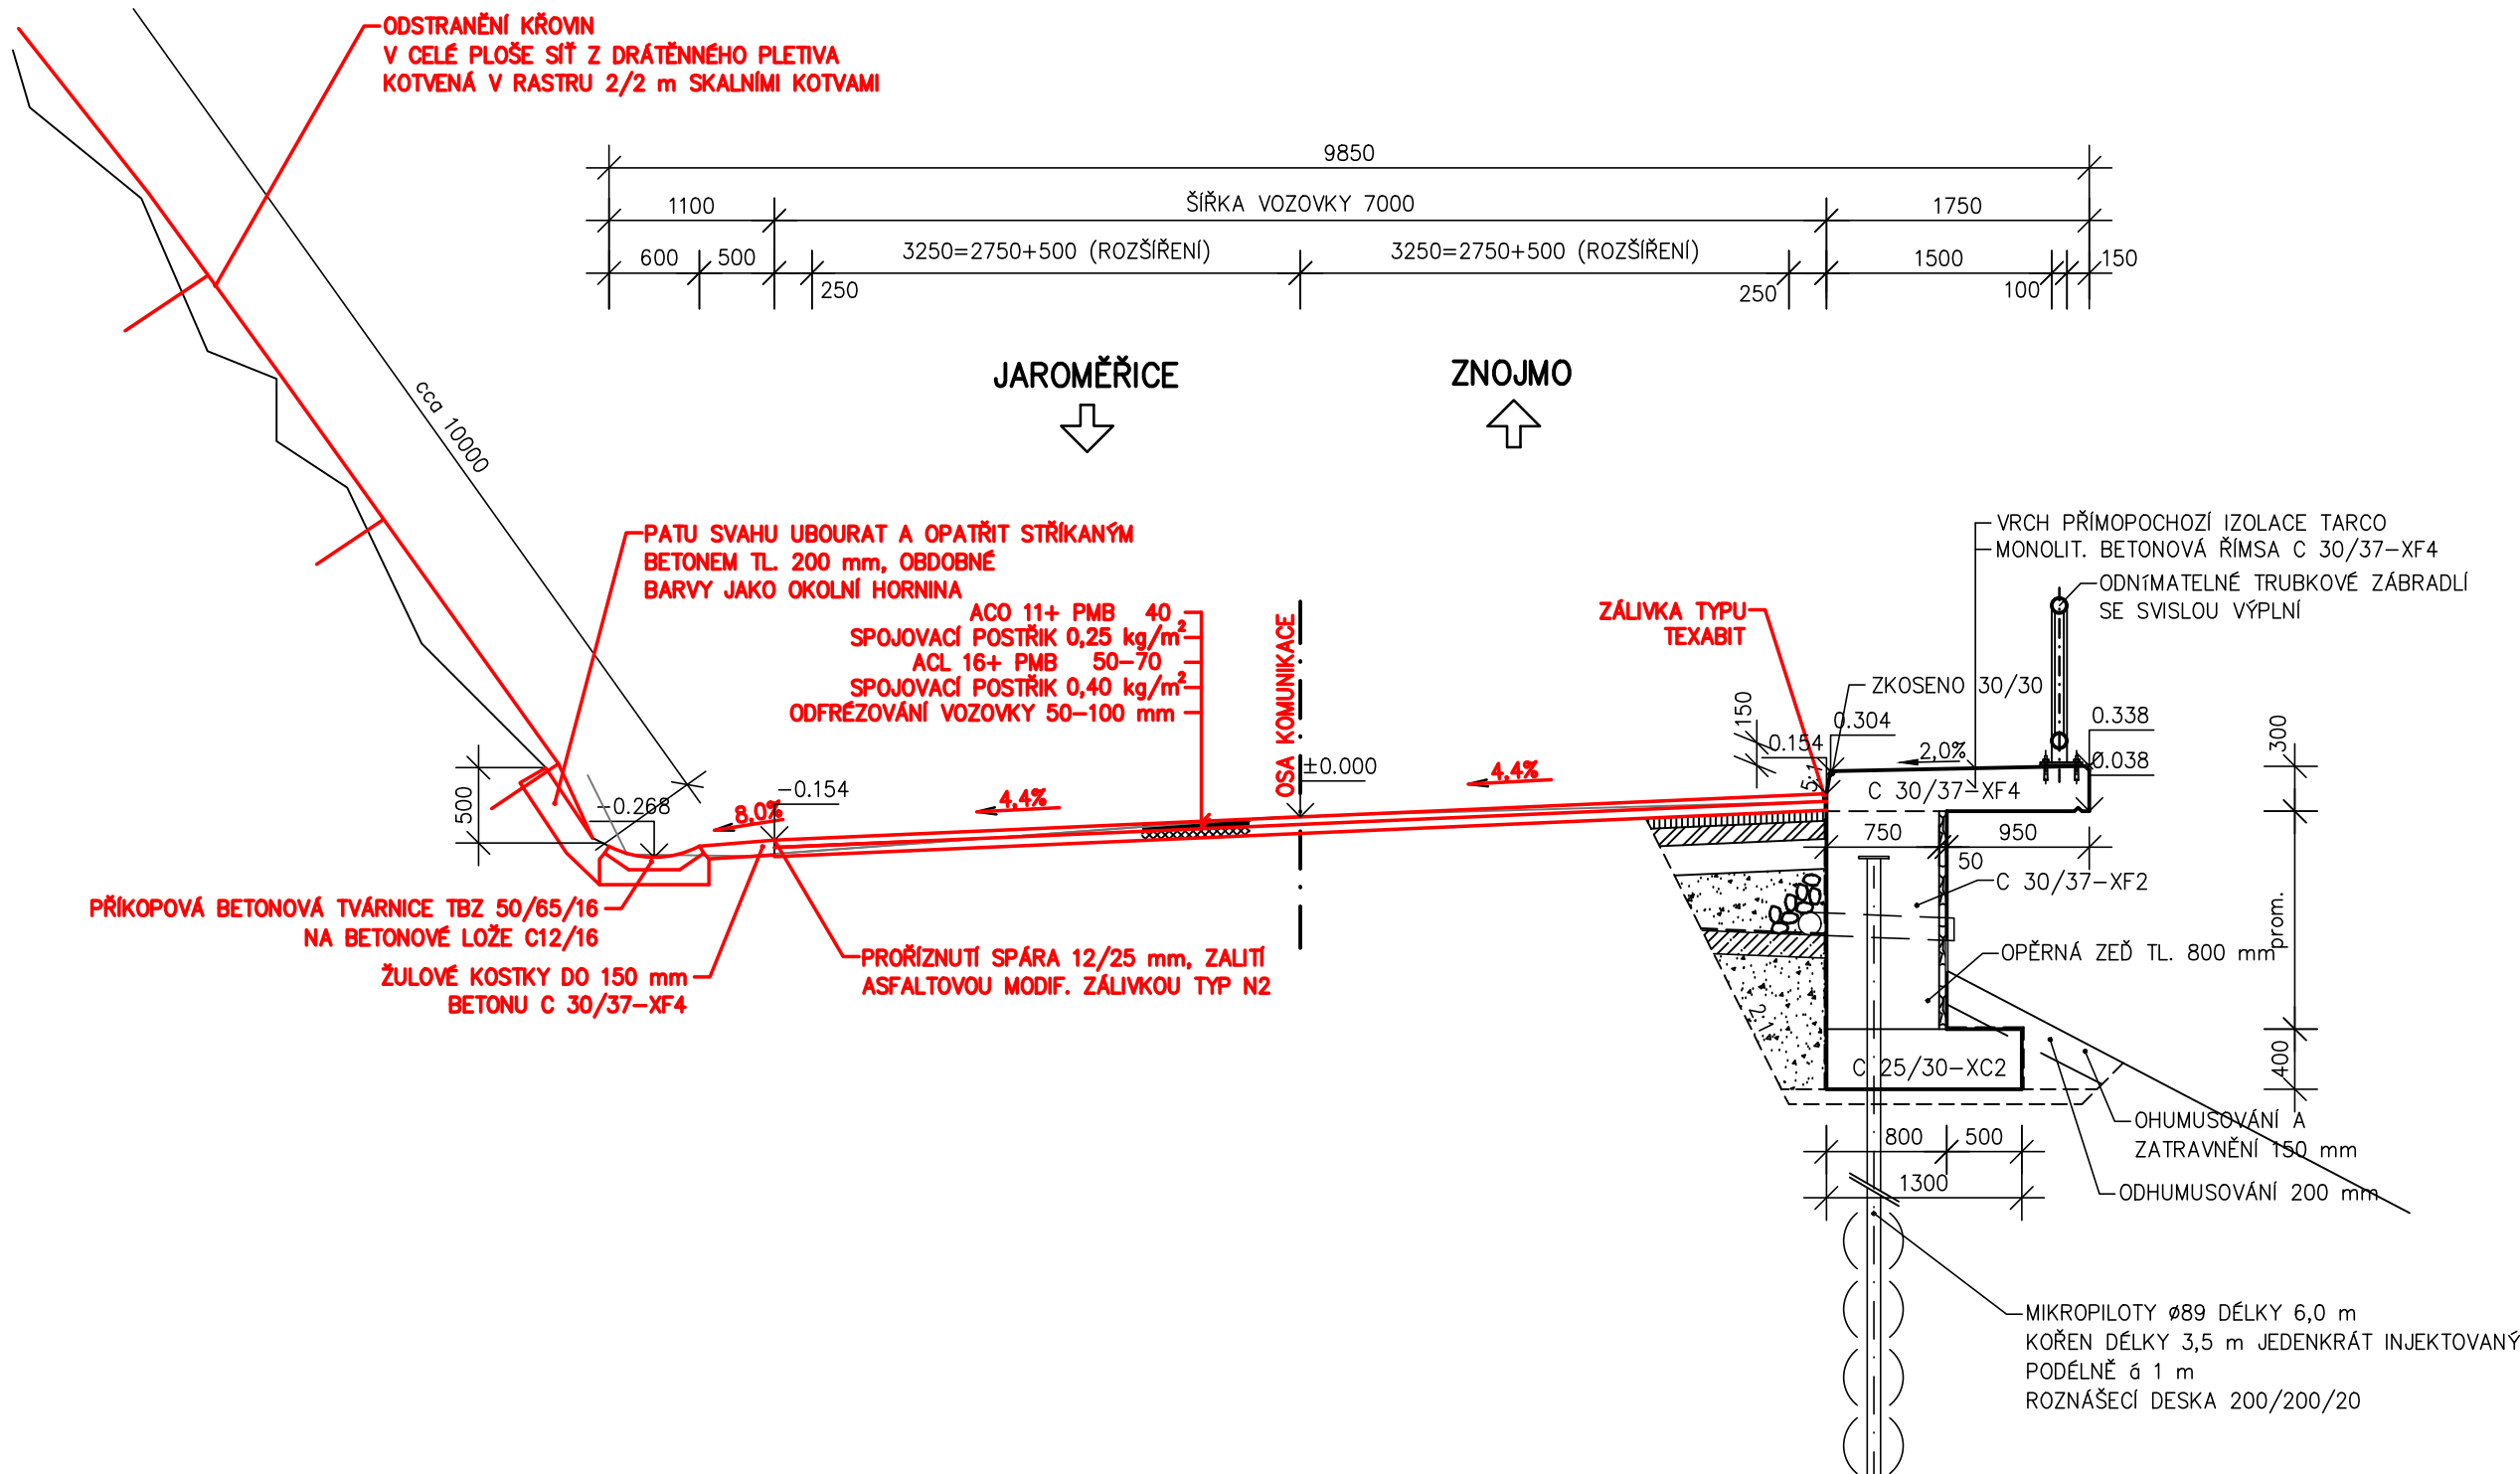

SO 101 - KOMUNIKACE II/361

D.1

PDPS

Souřadnicový systém: S - JTSK
Výškový systém: Bpv

| | |
|-------------|--|
| Zhotovitel: | RD SÚS JmK - PK OSSENDORF+Linio Plan+Rušar mosty |
| | Vedoucí konsorcia: PK OSSENDORF s.r.o. |
| | Číslo smlouvy objednatele: 2021/736 |

| | | | |
|---|---|---------------|---|
| HIP | Ing. Jaromír RUŠAR | | Majdalenky 19, 638 00 Brno Tel., fax: 545 222 037 E-mail: info@rusar.cz |
| Zodpovědný projektant | Ing. Jaromír RUŠAR | | |
| Vypracoval | Ing. Zdeněk Dyk | | |
| Kontroloval | Ing. Jaromír RUŠAR | | |
| Kraj: | Jihomoravský | Datum | Květen 2022 |
| Investor: | Správa a údržba silnic Jihomoravského kraje, příspěvk. organizace kraje | Formát | 3 A4 |
| Název akce: | | Měřítko | 1:50 |
| II/361 Jevišovice, most ev.č.361-008 | | Účel | PDPS |
| Název objektu: SO 101 - KOMUNIKACE II/361 | | Čís.zakáz. | 89 - 2021 |
| Název výkresu: | | Archivní čís. | 27 - 2021 |
| VZOROVÝ PŘÍČNÝ ŘEZ KOMUNIKACE | | Čís.soupravy | Čís. výkresu: 04 |