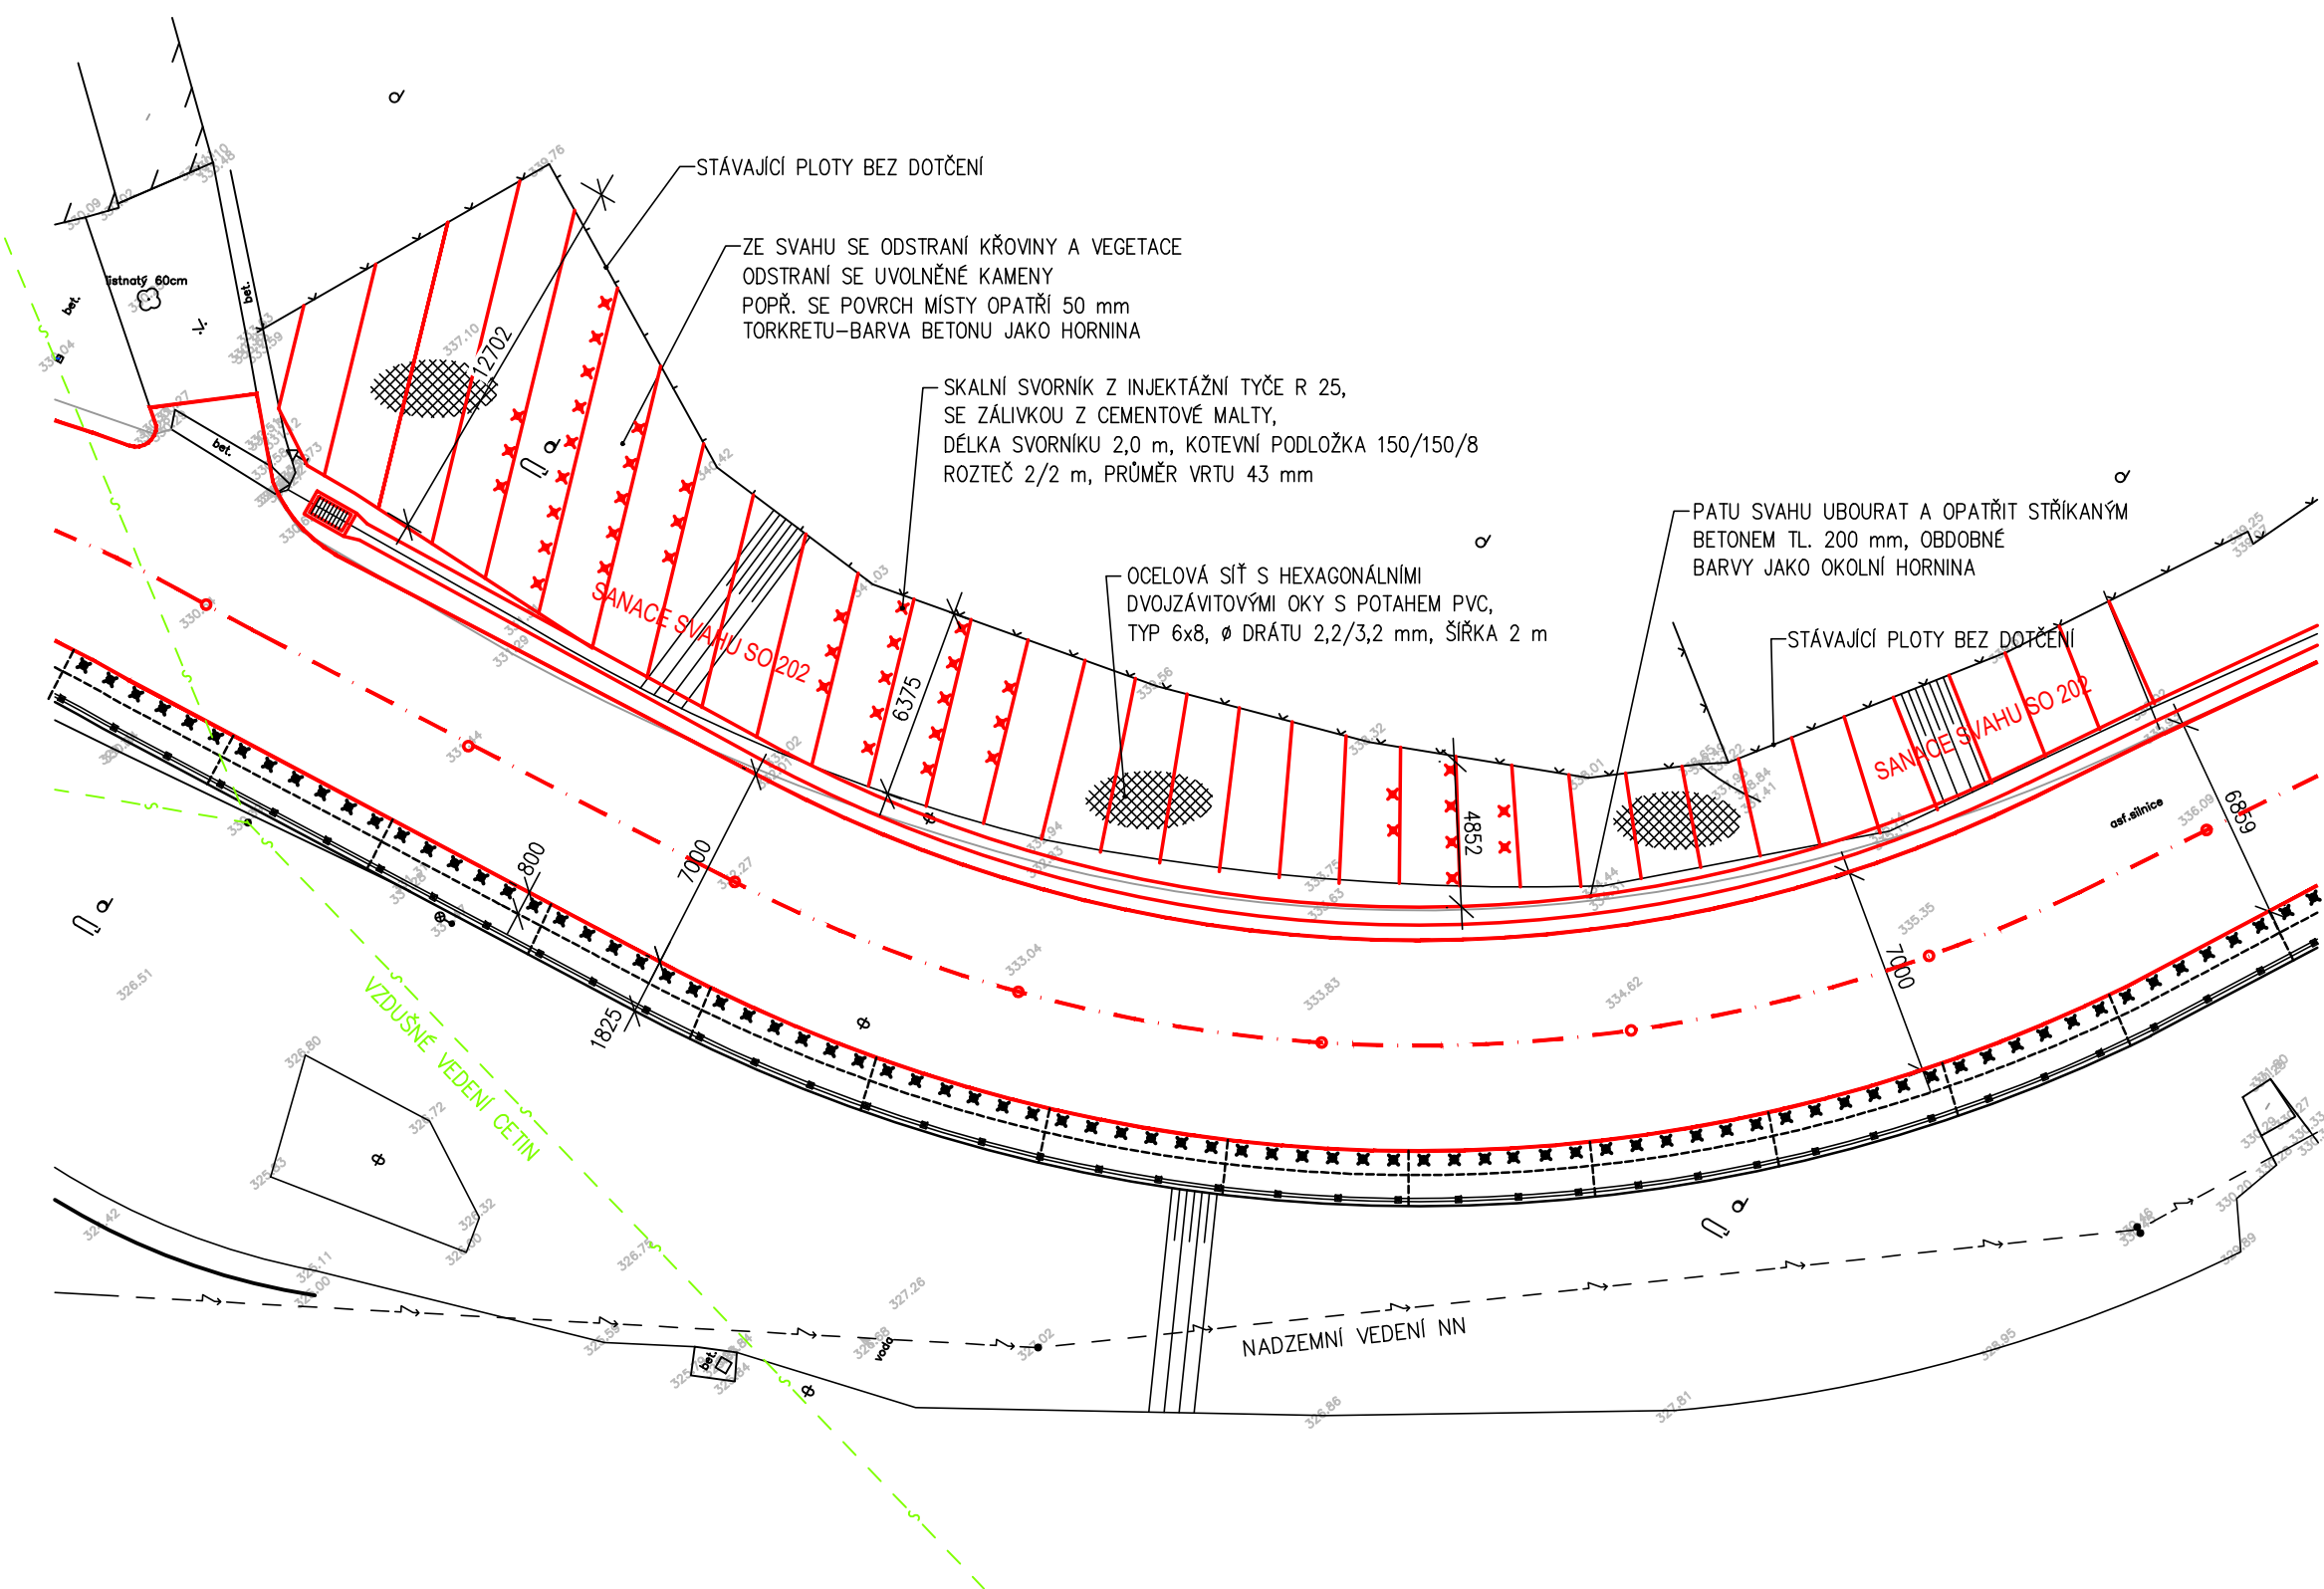


SITUACE SANACE SVAHU SILNICE II/361 1:250



SO 202 - SANACE SVAHU

D.1

PDPS

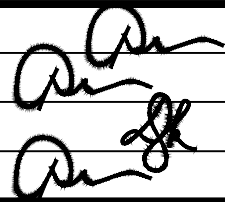

Souřadnicový systém: S - JTSK
Výškový systém: Bpv

Zhotovitel:

RD SÚS JmK - PK OSSENDORF+Linio Plan+Rušar mosty

Vedoucí konsorcia: PK OSSENDORF s.r.o.

Číslo smlouvy objednatele: 2021/736

HIP	Ing. Jaromír RUŠAR			Majdalenky 19, 638 00 Brno Tel., fax: 545 222 037 E-mail: info@rusar.cz	
Zodpovědný projektant	Ing. Jaromír RUŠAR				
Vypracoval	Ing. Zdeněk Dyk				
Kontroloval	Ing. Jaromír RUŠAR				
Kraj: Jihomoravský			Datum	Květen 2022	
Investor: Správa a údržba silnic Jihomoravského kraje, příspě. organizace kraje			Formát	3 A4	
Název akce: II/361 Jevišovice, most ev.č.361-008			Měřítko	1:250	
			Účel	PDPS	
			Čís.zakáz.	89 - 2021	
			Archivní čís.	27 - 2021	
Název objektu: SO 202 - SANACE SVAHU			Čís.soupravy	Čís. výkresu:	
SITUACE SANACE SVAHU				02	