PŮDORYS 1.NP – KANALIZACE

NÁZEV VÝKRESU

MĚŘÍTKO	1:100
ČÍSLO VÝKRESU	2.001

ČÁST DOKUMENTACE **D.1.4.e ZDRAVOTNĚ TECHNICKÉ INSTALACE**

ČÍSLO A NÁZEV OBJEKTU **SO 01–CENTRÁLNÍ DEPOZITÁŘ**

NÁZEV AKCE

CENTRÁLNÍ DEPOZITÁŘ–KANALIZACE–HAVÁRIE

p.č. 237 DĚDICE U VYŠKOVA

INVESTOR : Muzeum Vyškovska, p.o. nám. Čsl. armády 475/2, Vyškov

FORMÁT	4	A4
DATUM		ŘÍJEN 2021
STUPEŇ		PpUR
ČÍSLO ZAKÁZKY		E-08/0720
SPECIALIZACE		ZTI

VED.PROJEKTANT	ING. KAMIL KOCMÁNEK	
ZODP.PROJEKTANT	ING. KAMIL KOCMÁNEK	
VYPRACOVAL	LUDMILA RÖDEROVÁ	
KONTROLOVAL	ING. MICHAL ŠENKEŘÍK	
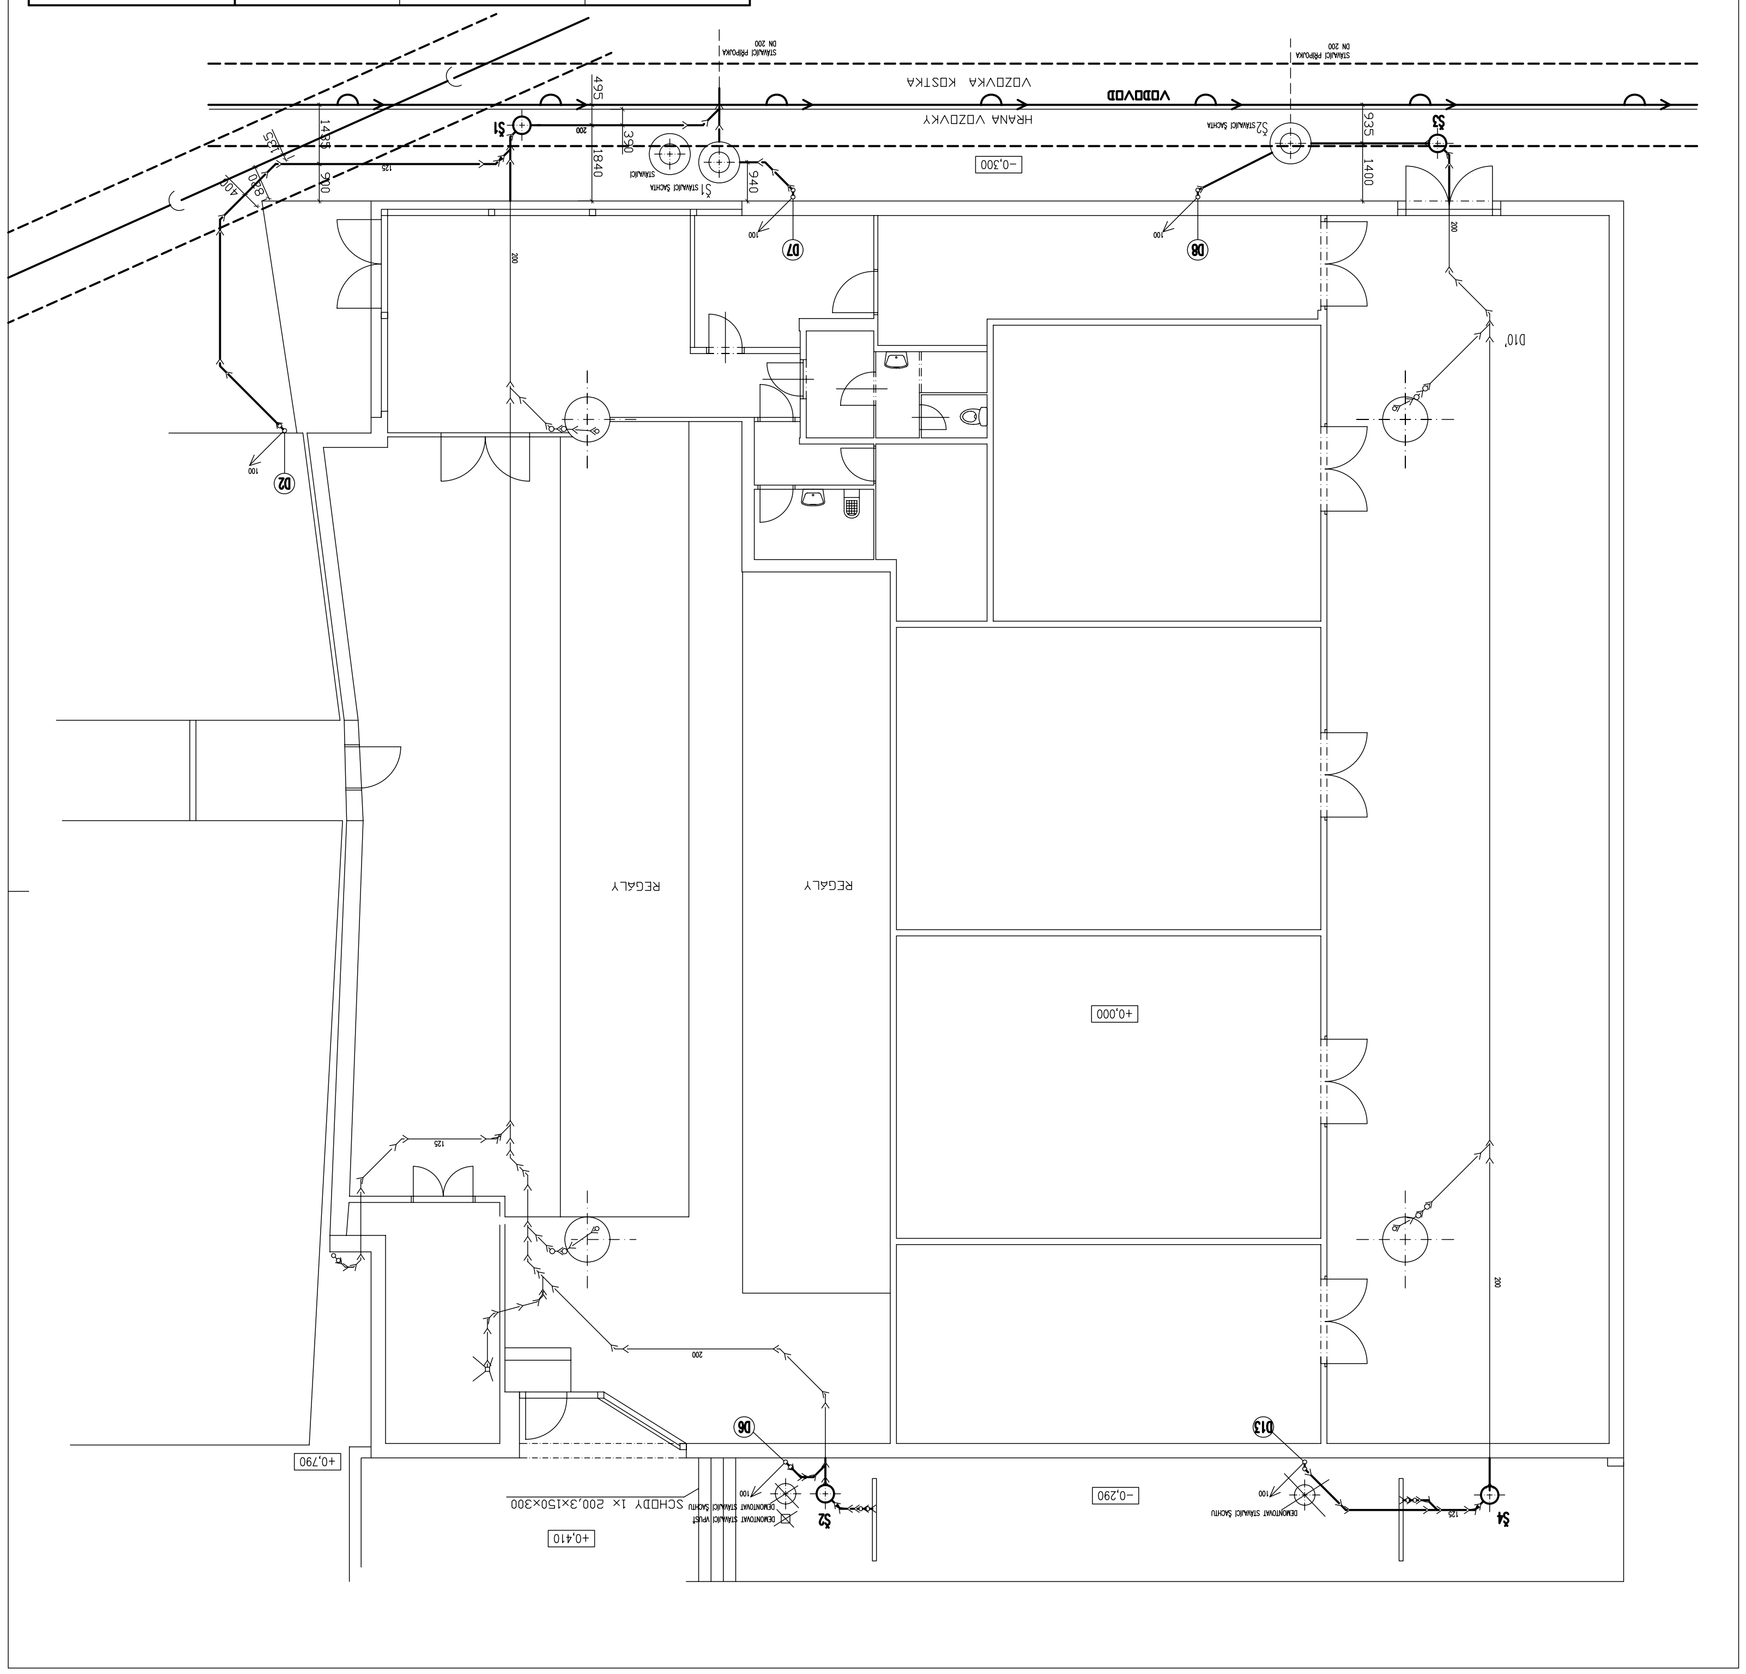
Domiq
a.s.
PROJEKTOVÁ A INŽENÝRSKÁ ATELIÉR
708 44 BRNĚNSKÁ 4, 6220 BRNO tel/fax:541243810
tel:543230611 e-mail: info @ domiq.cz