ODÉLNÝ PROFIL
EŠŤOVÉ KANALIZACE
:50/50

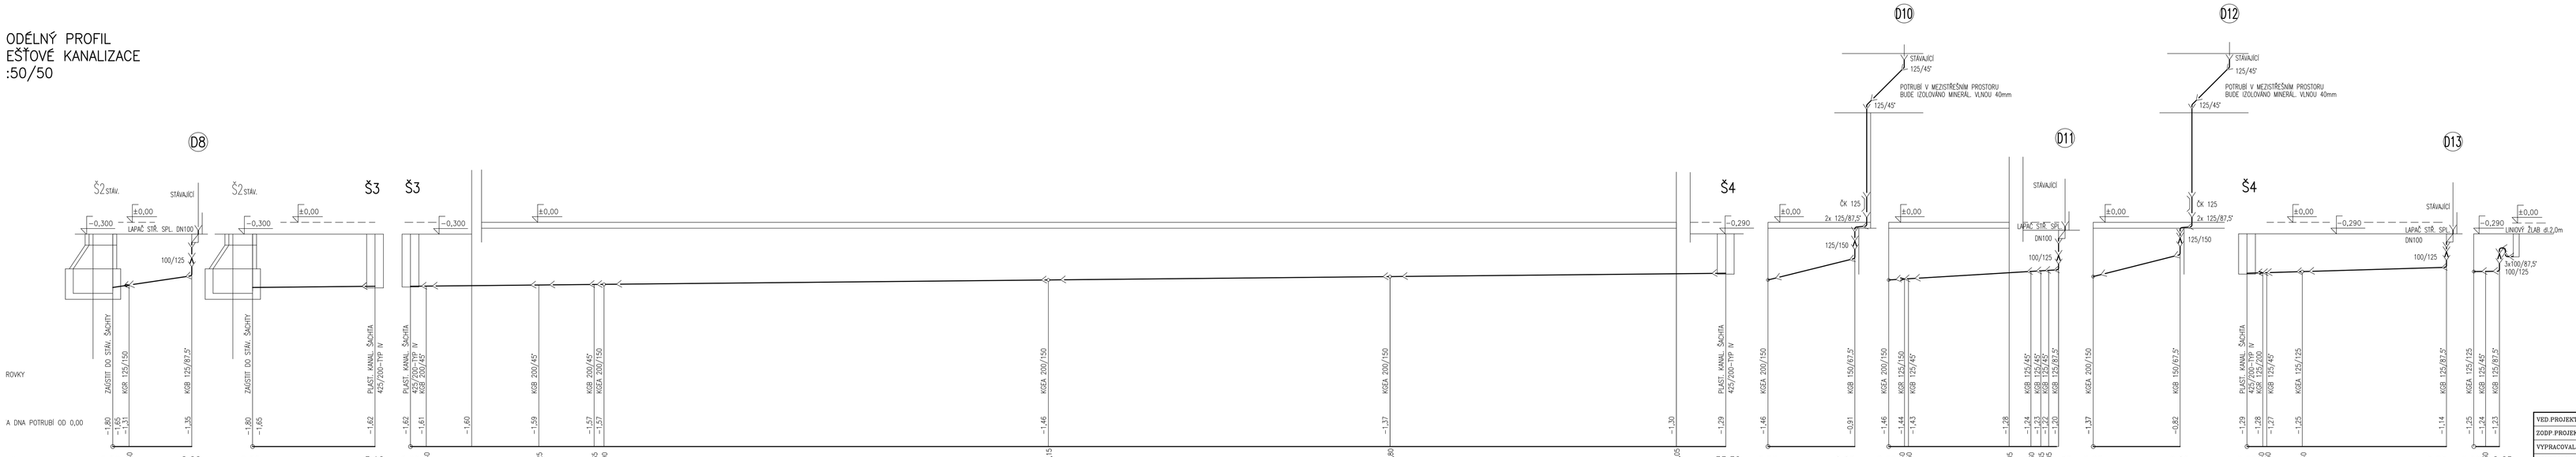

VED.PROJEKTANT	ING. KAMIL KOCMÁNEK		
ZODP.PROJEKTANT	ING. KAMIL KOCMÁNEK		
VYPRACOVAL	LUDMILA BÖDEROVÁ		
KONTROLOVAL	ING. MICHAL ŠENKEŘÍK		

INVESTOR : Muzeum Vysočovska, p.o. nám. Čsl. armády 475/2, Vyškov

NÁZEV AKCE
CENTRÁLNÍ DEPOZITÁŘ–KANALIZACE–HAVÁRIE
p.č. 237 DĚDICE U VYŠKOVA

ČÁST DOKUMENTACE **D.1.4.e ZDRAVOTNĚ TECHNICKÉ INSTALACE**

ČÍSLO A NÁZEV OBJEKTU **SO 01-CENTRÁLNÍ DEPOZITÁŘ**

NÁZEV VÝKRESU
PODÉLNÝ PROFIL D8, D9, D10, D11, D12, D13, ŽL2

Domig
ATELIÉR PROJEKTOVÝ A INŽENÝRSKÝ ATELIÉR
DOMIG spol. s r.o. BRNĚNSKÁ 1, 683 23 BŘEZINA, tel.: 544 528 911
tel./fax: 544 528 911-2 e-mail: info@domig.cz, www.domig.cz

FORMÁT	? A4
DATUM	ZÁŘÍ 2020
STUPEŇ	PpPS
ČÍSLO ZAKÁZKY	K-08/0720
SPECIALIZACE	ZTI
MĚŘÍTKO	1:50
ČÍSLO VÝKRESU	2.004