



AKUMULAČNÍ NÁDRŽ
15M3

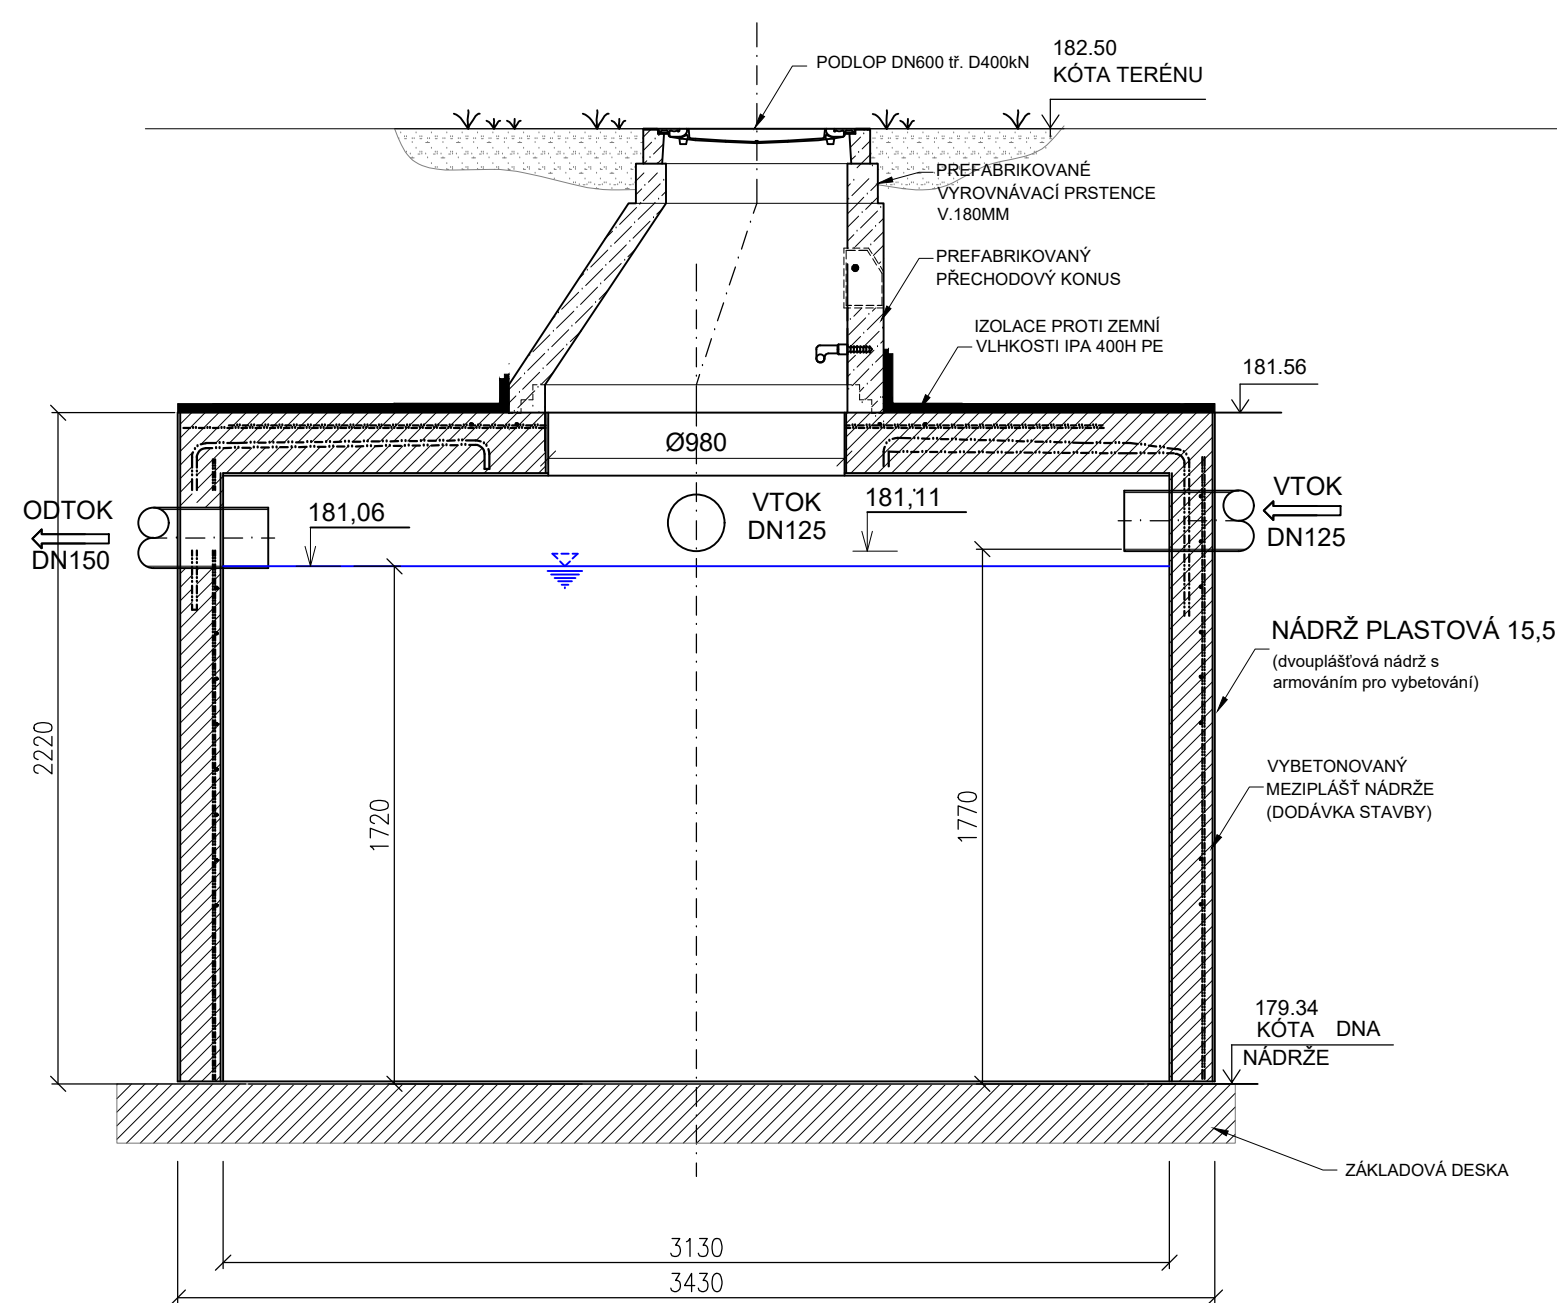

Typ	NÁDRŽ EO PB 15,5
Vnější průměr (mm)	3,43m
Vnitřní průměr (mm)	3,13m
Výška (mm)	2,22m
Objem betonu (m3)	4,77m

PŮDORYS

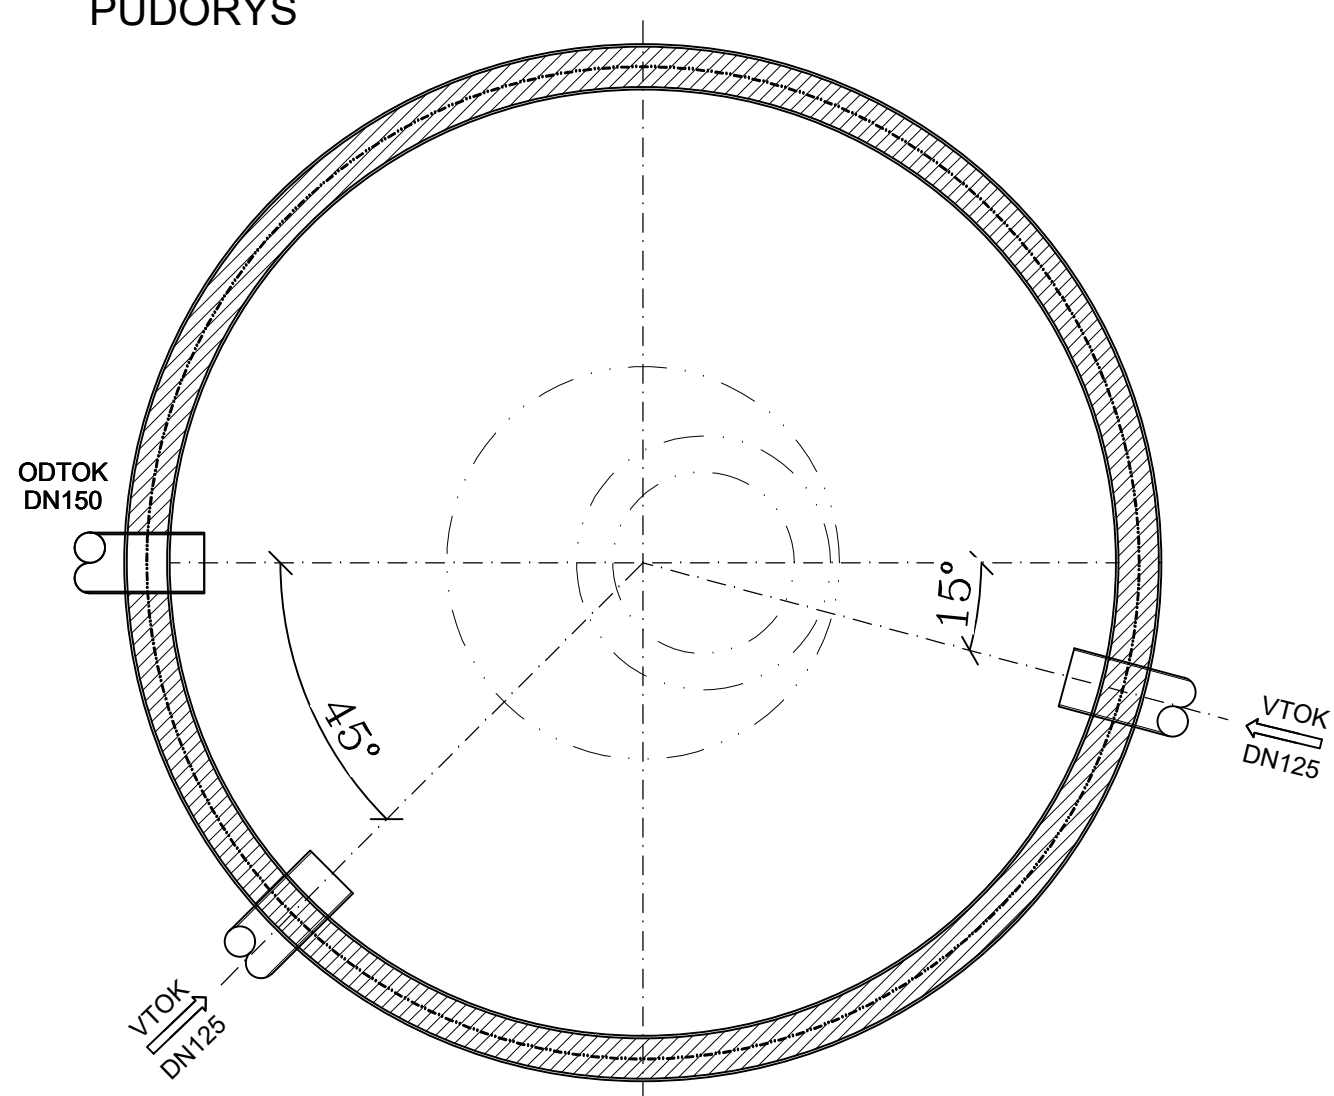

POZNÁMKA:
PRO AN BUDE ZHOTOVENA PODKLADNÍ BETONOVÁ DESKA,
NA KTEROU BUDE AN OSAZENA.

CM projekt, s.r.o. Bratislavská 866/5 693 01, Hustopeče IČ:269 19 451 www.cmprojekt.cz			Autorizační razítko	
Autorizovaná osoba	Zodpovědný projektant	Vypracoval		
MAREK CABAL	Marek Cabal	Renata Fronková		
ČKAIT-1004032				
Investor : : Jihomoravský kraj, Žerotínovo náměstí 449/3, Veveří, 60200 Brno Hospodaření s majetkem: Odborné učiliště Cvrčovice, č. p. 131, 69123 Cvrčovice			Formát	2xA4
Akce : ZKVALITNĚNÍ PODMÍNEK UBYTOVANÝCH ŽÁKŮ DOMOVA MLÁDEŽE - SAMOSTATNÝ PAVILON NA POZEMKU parc.č.201/1 k.ú. CVRČOVICE U POHOŘELIC			Měřítko	1:50
Část : D.1.4.1. ZDRAVOTECHNIKA			Datum	12/2021
Obsah :			Stupeň	DPS
AKUMULAČNÍ NÁDRŽ			Archivní číslo	124/12/21
			Číslo výkresu	Číslo paré
			D.1.4.1.108	