



VSakovací zařízení



Řez A-A'

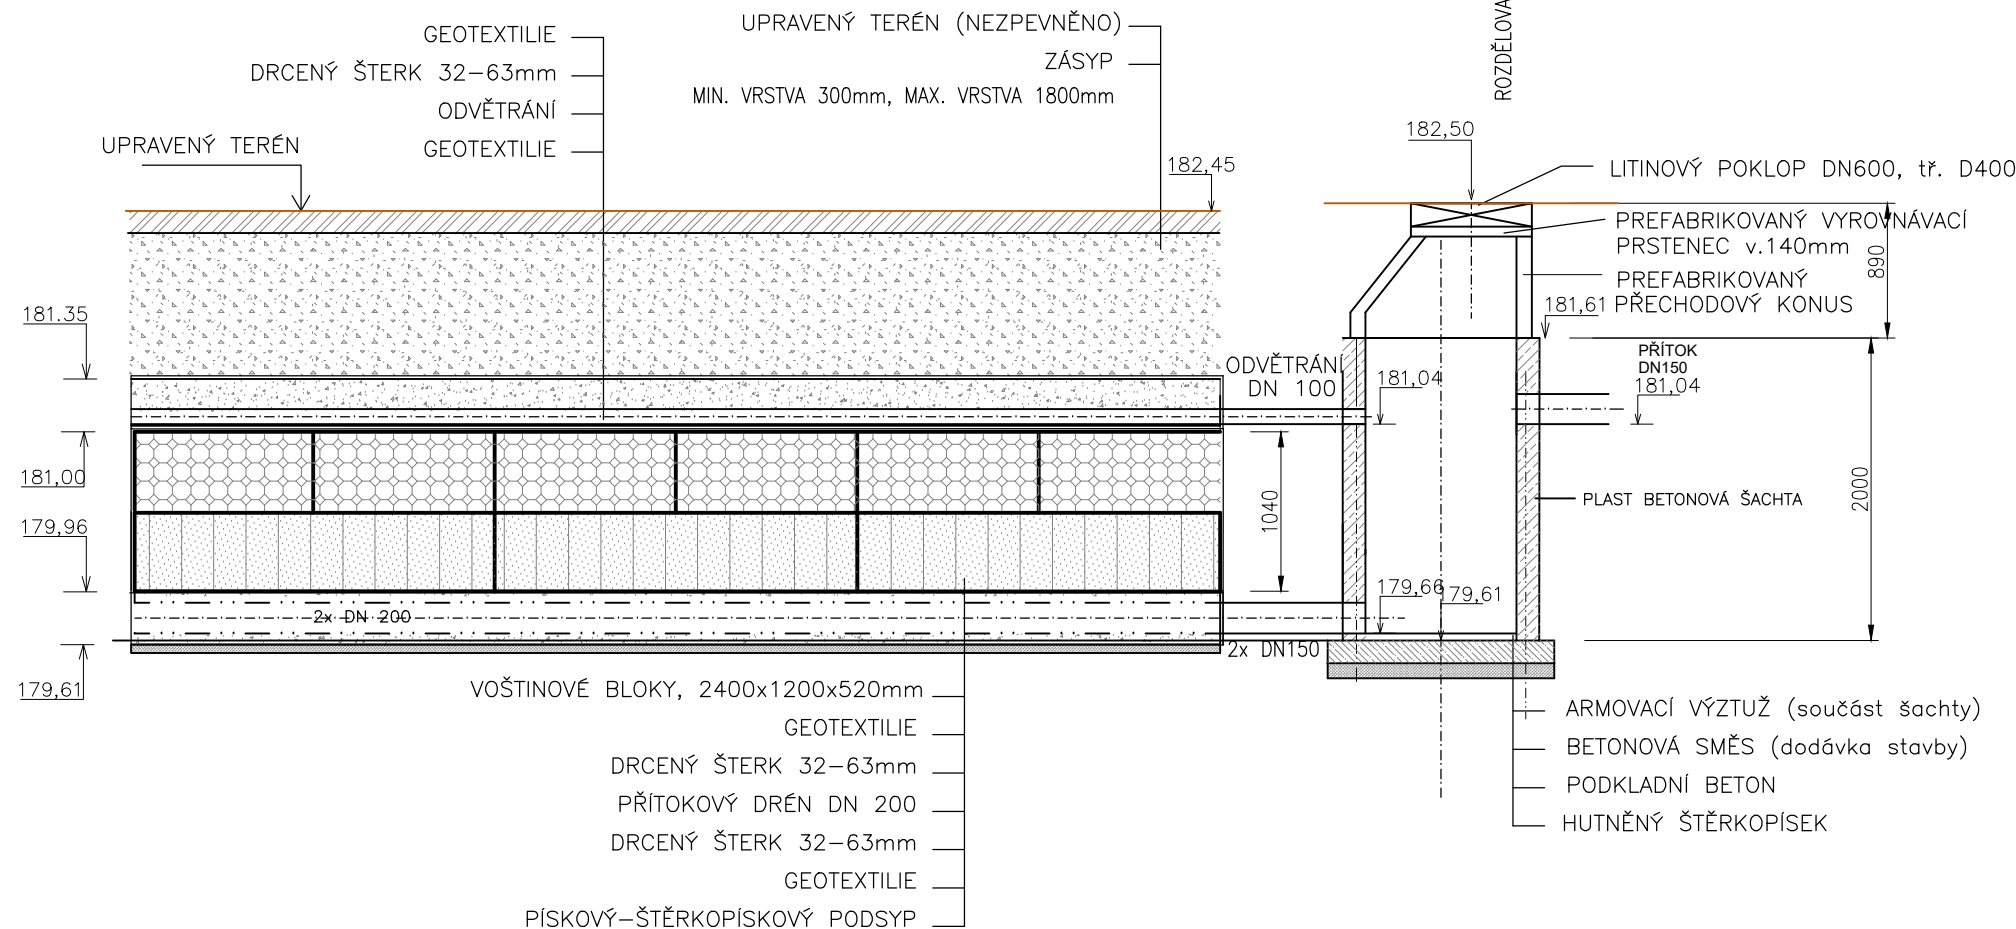

Příčný řez

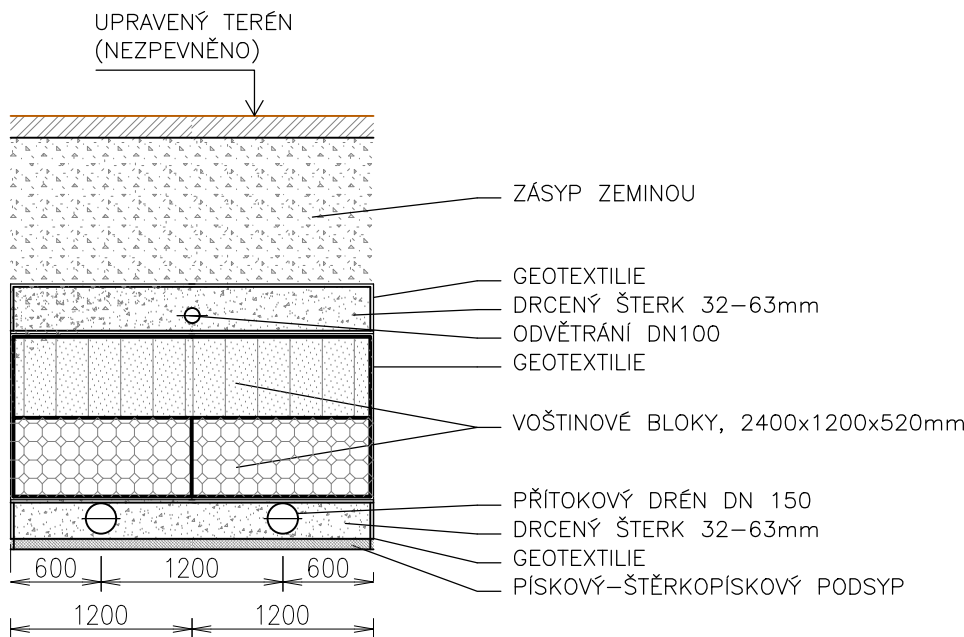

Půdorys

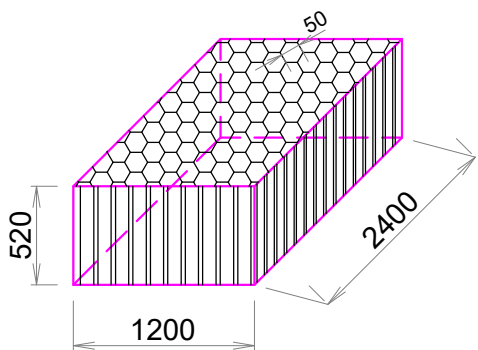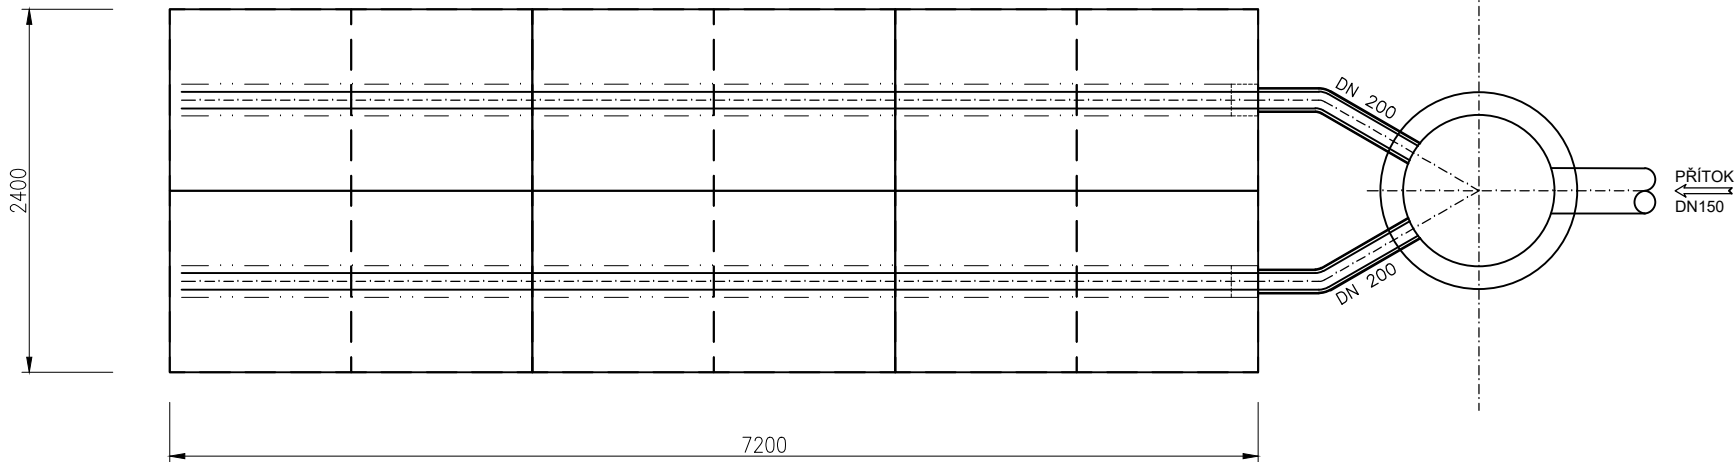

VOŠTINOVÝ BLOK	
ROZMĚRY (PŮDORYS)	7400 x 1200 mm
TLOUŠŤKA	520 mm
ŠÍŘKA KANÁLKU	50 mm
AKUMULAČNÍ SCHOPNOST	95 %

12 ks VOŠTINOVÝCH BLOKŮ ULOŽENÝCH VE DVOU VRSTVÁCH

ROZMĚRY OBJEKTU: PLOCHA: 7,4 x 2,4 m; VÝŠKA BLOKŮ 1,04 m

RETENČNÍ OBJEM BLOKŮ: 14,8 m3

CM projekt, s.r.o. Bratislavská 866/5 693 01, Hustopeče IČ:269 19 451 www.cmprojekt.cz			Autorizační razítko	
Autorizovaná osoba	Zodpovědný projektant	Vypracoval		
MAREK CABAL	Marek Cabal	Renata Fronková		
ČKAIT-1004032				
Investor : Jihomoravský kraj, Žerotínovo náměstí 449/3, Veveří, 60200 Brno Hospodaření s majetkem: Odborné učiliště Cvrčovice, č. p. 131, 69123 Cvrčovice			Formát	2xA4
Akce : ZKVALITNĚNÍ PODMÍNEK UBYTOVANÝCH ŽÁKŮ DOMOVA MLÁDEŽE - SAMOSTATNÝ PAVILON NA POZEMKU parc.č.201/1 k.ú. CVRČOVICE U POHOŘELIC			Měřítko	1:50
Část : D.1.4.1. ZDRAVOTECHNIKA			Datum	12/2021
Obsah :			Stupeň	DPS
VSakovací zařízení			Archivní číslo	124/12/21
			Číslo výkresu	Číslo paré
			D.1.4.1.109	