




VZOROVÝ PŘÍČNÝ ŘEZ

KM 0,010 00

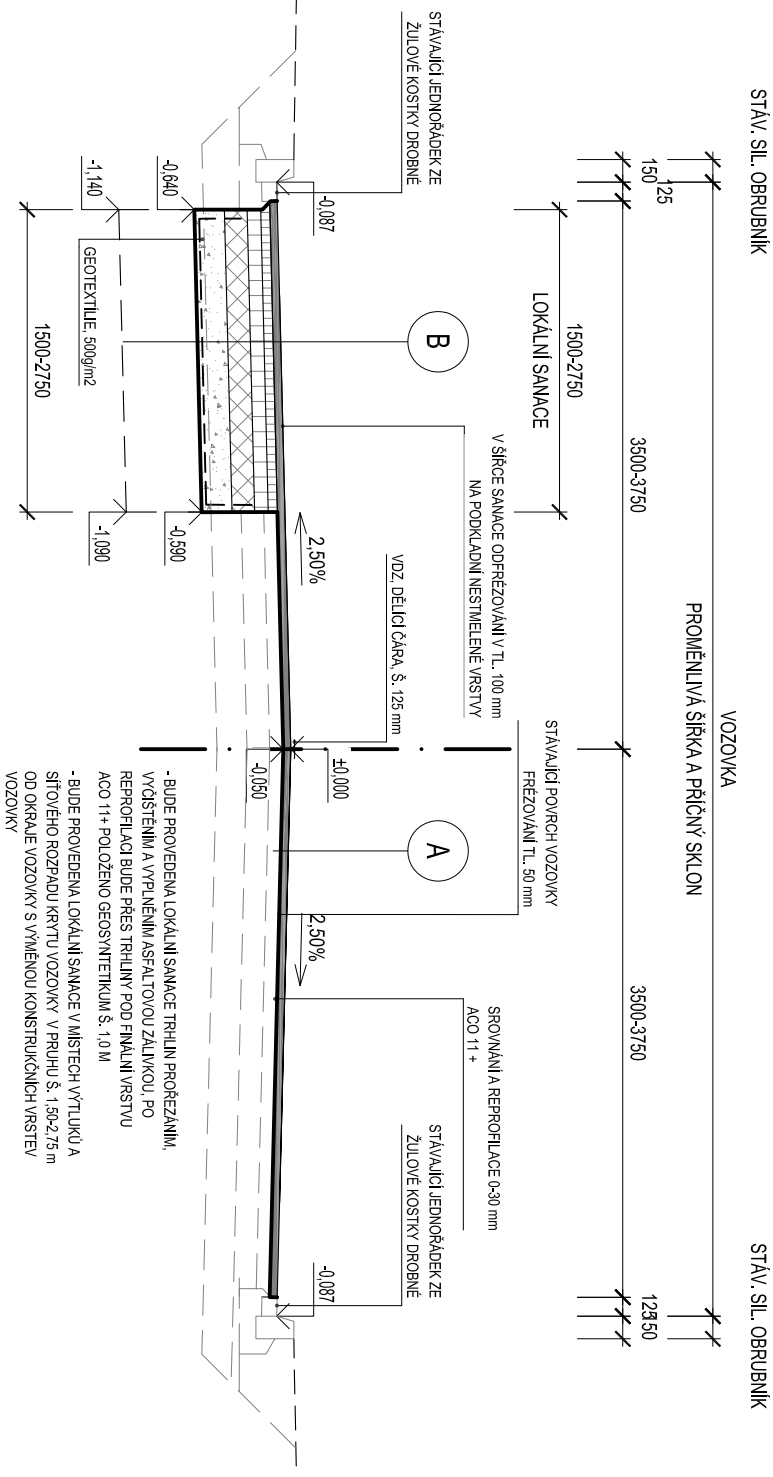

VZOROVÝ PŘÍČNÝ ŘEZ


KM 0,100 00

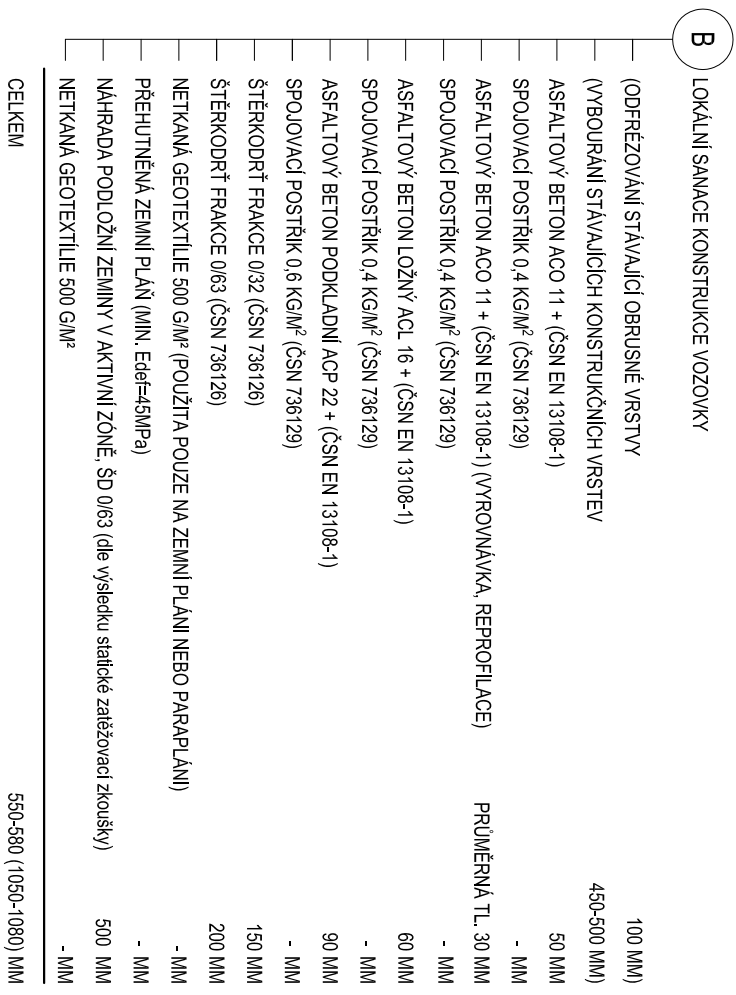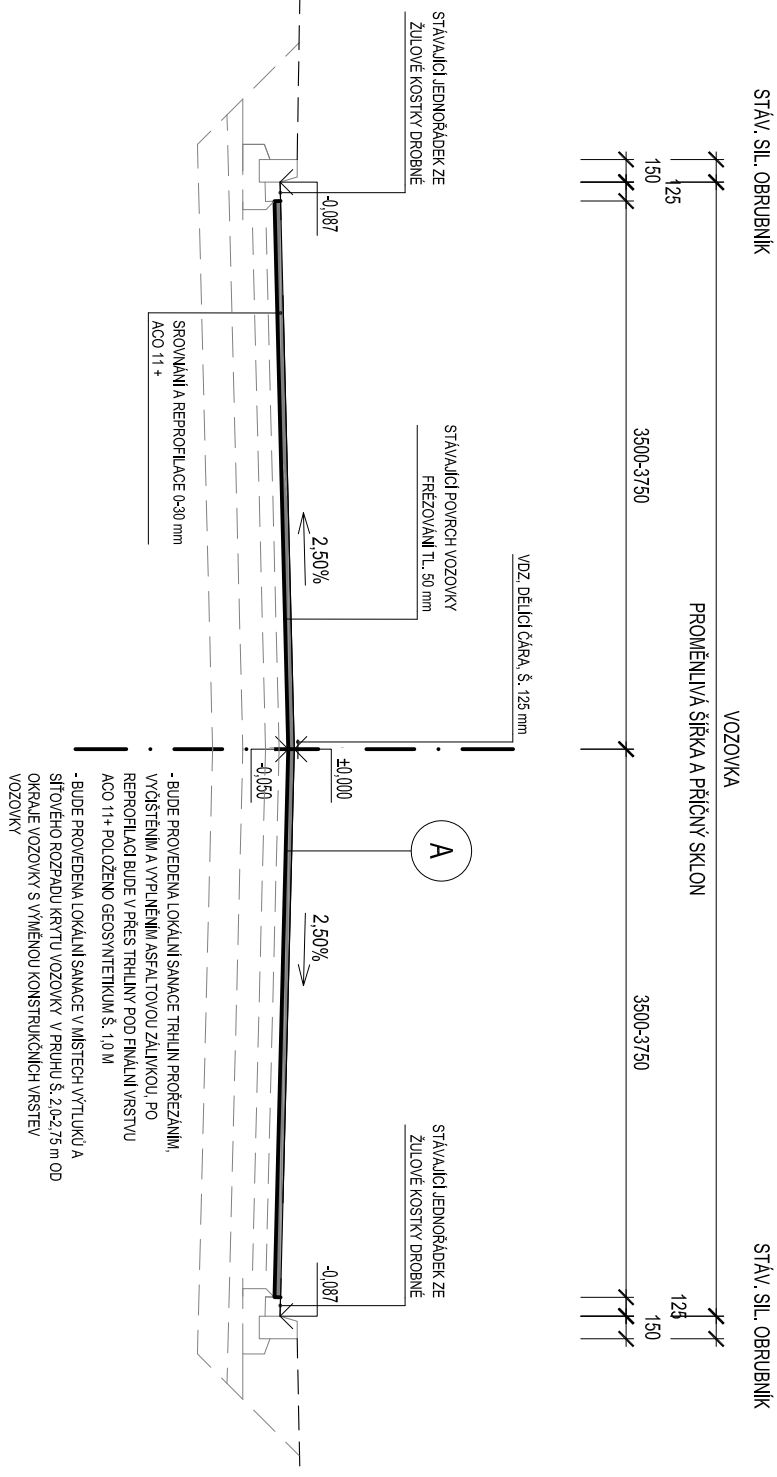

POZNÁMKA:

- V PŘÍPADĚ NEJMNOSTI ZEJMŇI PLÁNĚ SE PROVEDE SÁVAJCE ZEJMŇI PLÁNĚ VNĚMŇOU ZEJMŇI ZA ŠTĚRKODRŤ FRAKCE 0/63 V TLŇOŠTĚ 500MM, PŘESNĚA TLŇOŠTĚA BUDE URĚENĚA PODLE VÝŠLEDKU MĚŘENÍ STATICKOU ZATĚŇOVACÍ ZKŇOŠKOU

HLAVNÍ PROJEKTANT: ING. RADOMÍR PROKEŠ	
ZODPOVĚDNÝ PROJEKTANT: ING. RADOMÍR PROKEŠ	
PROJEKTANT: ING. ZDENĚK TOŠOVSKÝ	
MÍSTO STAVBY / KATASTRÁLNÍ ÚZEMÍ: KYJOV /KYJOV : 678431	
STAVEBNÍK: MĚSTO KYJOV, MASARYKOVÓ NÁMĚSTÍ 30/1, 697 01 KYJOV	
AKCE: II/422 KYJOV, UL. BRANDLOVA	
OBSAH VÝKRESU: VZOROVÉ PŘÍČNÉ ŘEZY	

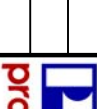	
PP projekt Hodonín s.r.o. Dobrovického 397/5A, 695 01 Hodonín IČ: 02751207, DIČ: CZ02751207 tel./fax: 518321807, mobil: 777991194 e-mail: ppprojekt @ ppprojekt.com	
FORMÁT: 2 A4	
DATUM: 05/2022	
STUPĚŇ PD: PDPs	
Čís. ZAKÁZKY: 1171/2022	
ARCHIVNÍ Č.: 1171/2022	
ČÍSLO KOPIE:	
MĚŘÍTKO:	ČÍSLO VÝKRESU:
M 1:50	04