



ŘEZ A-A'

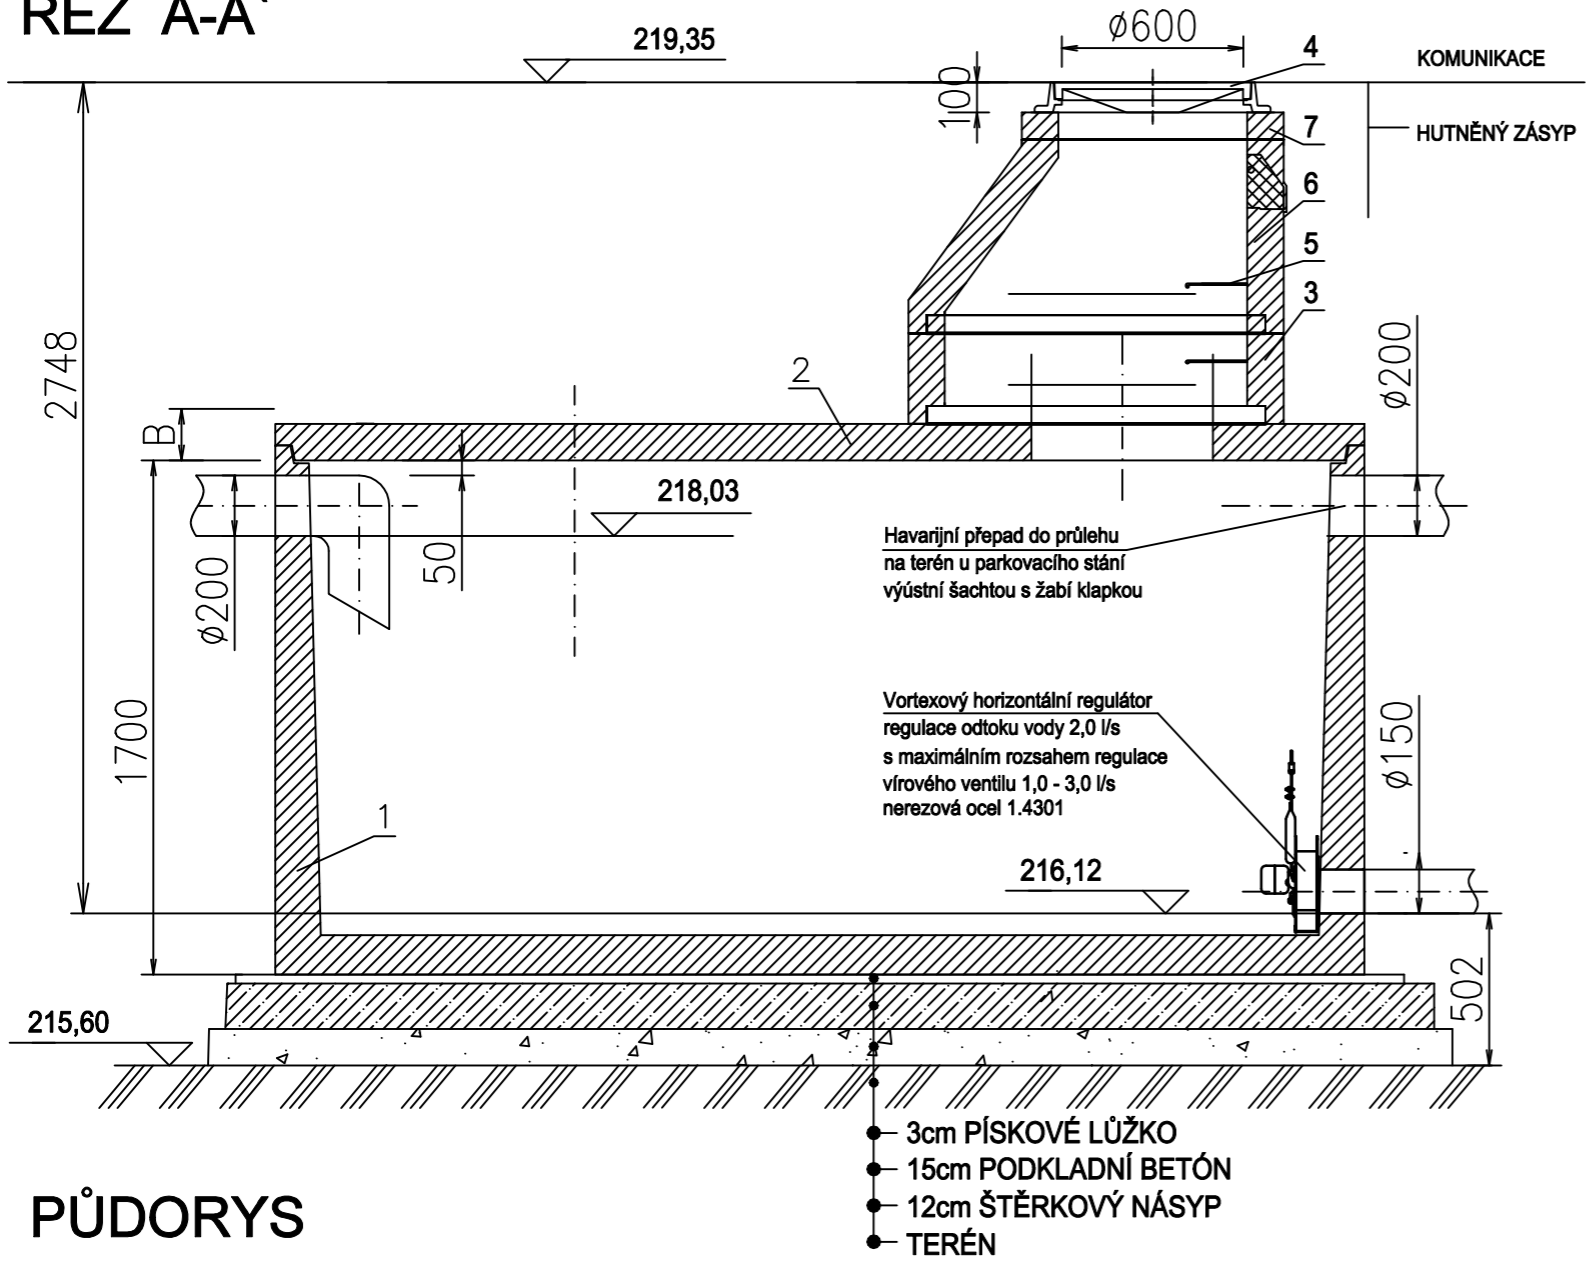

PŮDORYS

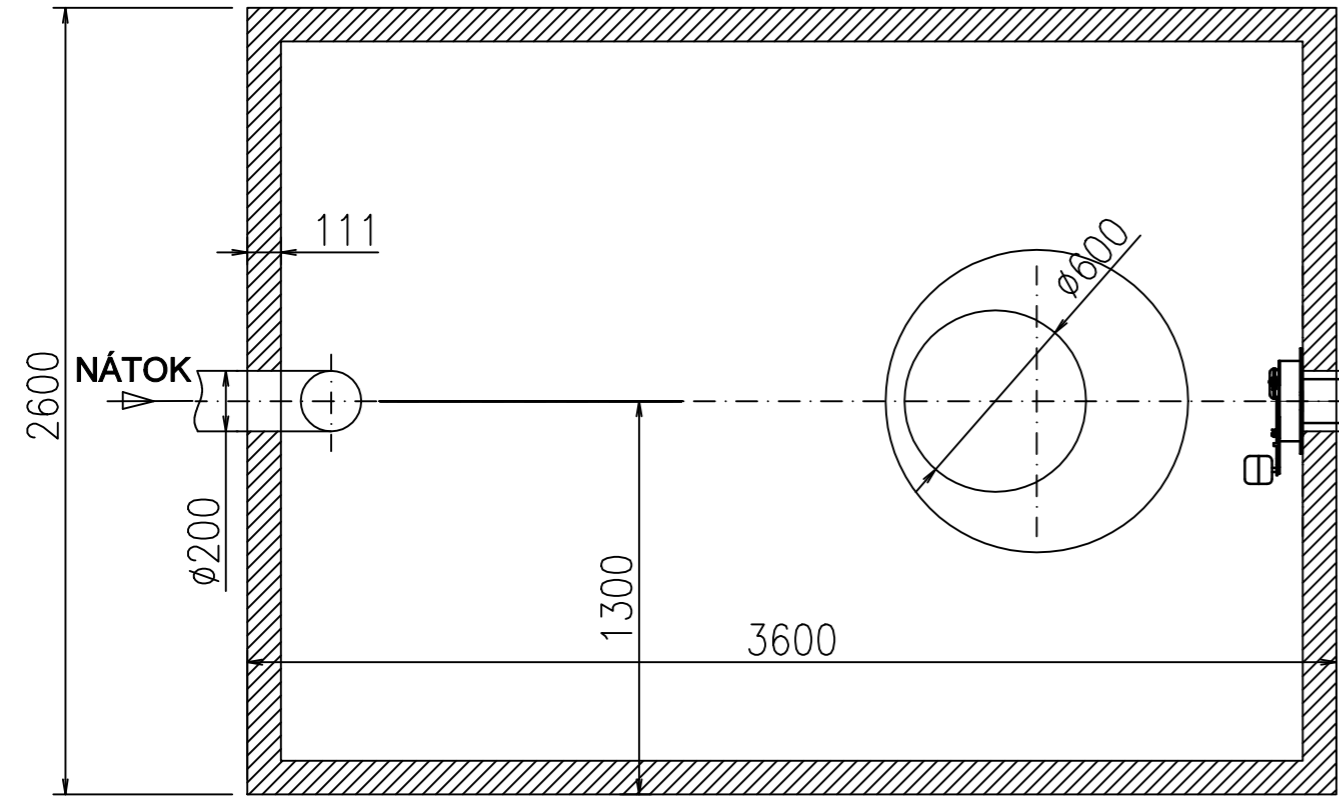

AKUMULAČNÍ NÁDRŽ

- OBJEM - 12,0 M3  
ZATÍŽENÍ POKLOPU 400kN  
A=100 B=170
- 1 BETONOVÁ NÁDRŽ
  - 2 BETONOVÝ POKLOP
  - 3 BETONOVÁ SKRUŽ
  - 4 POKLOP BEGU DN600 D400
  - 5 STUPADLO S PE POVLAKEM DLE DIN 19555
  - 6 BETONOVÝ KONUS
  - 7 BETONOVÝ PRSTENEC

PROJEKT S NÁZVEM "REKONSTRUKCE ČÁSTI AREÁLOVÉ KANALIZACE" NEMOCNICE KYJOV JE AKTUALIZACÍ INŽENÝRSKÉHO OBJEKTU PŘELOŽKY A PŘÍPOJKY KANALIZACE Z PROJEKTU NEMOCNICE KYJOV "REKONSTRUKCE GYNEKOLOGICKO-PORODNÍHO PAVILÓNU" ZPRACOVANÉHO V ROCE 2016 S VYDANÝM STAVEBNÍM POVOLENÍM 16.5.2016, SPISOVÁ ZNAČKA SÚ 1904/2016/243Vá.

±0,000 = 219,580 m n.m.

Revize	Vypracoval	Popis obsahu revize	Datum

<div><div>LT</div><div>PROJEKT</div></div> <div>PROJEKTOVÁNÍ ZDRAVOTNICKÉ VÝSTAVBY</div>		<div>Vedoucí projektu: ING. LUDĚK TOMEK</div> <div>Architekt: ING. ARCH. BORIS HLADKÝ</div>		<div><div></div><div>NEMOCNICE KYJOV, příspěvková organizace Strážovská 1247, 697 33 Kyjov tel. +420 518 601 111 www.nemkyj.cz</div></div>			
<div>Profese:  ZTI</div>		<div>Zpracovatel dílu: Burianová Zdeňka Bratří Žůrků 702/1, 61700 Brno Tel: +420 606 876 059 E-mail: zdenaburi@volny.cz</div>		<div>Autorizace:</div>			
<div>Odpovědný projektant:</div>		<div>Vypracoval:</div>	<div>Kontroloval:</div>				
<div>BURIANOVÁ ZDEŇKA</div>		<div>BURIANOVÁ ZDEŇKA</div>	<div>BURIANOVÁ ZDEŇKA</div>				
<div></div>		<div></div>	<div></div>				
<div>Akce:</div>		<div>REKONSTRUKCE ČÁSTI AREÁLOVÉ KANALIZACE NEMOCNICE KYJOV</div>		<div>Zakázkové číslo:</div>	<div>DPS 36-2015</div>	<div>Paré:</div>	
<div>Objekt:</div>		<div>PŘELOŽKY A PŘÍPOJKY KANALIZACE</div>		<div>IO 04</div>	<div>Datum:</div>		<div>04 - 2022</div>
				<div>Formát:</div>	<div>2 A4</div>		
<div>Obsah:</div>		<div>RETENČNÍ NÁDRŽ</div>		<div>Stupeň:</div>	<div>PROVÁDĚCÍ DOKUMENTACE</div>		
				<div>Měřítko:</div>	<div>-</div>	<div>Číslo výkresu:</div>	<div>D1.10.04-104</div>