


SITUAČNÍ VÝKRES ŠIRŠÍCH VZTAHŮ M 1:20000

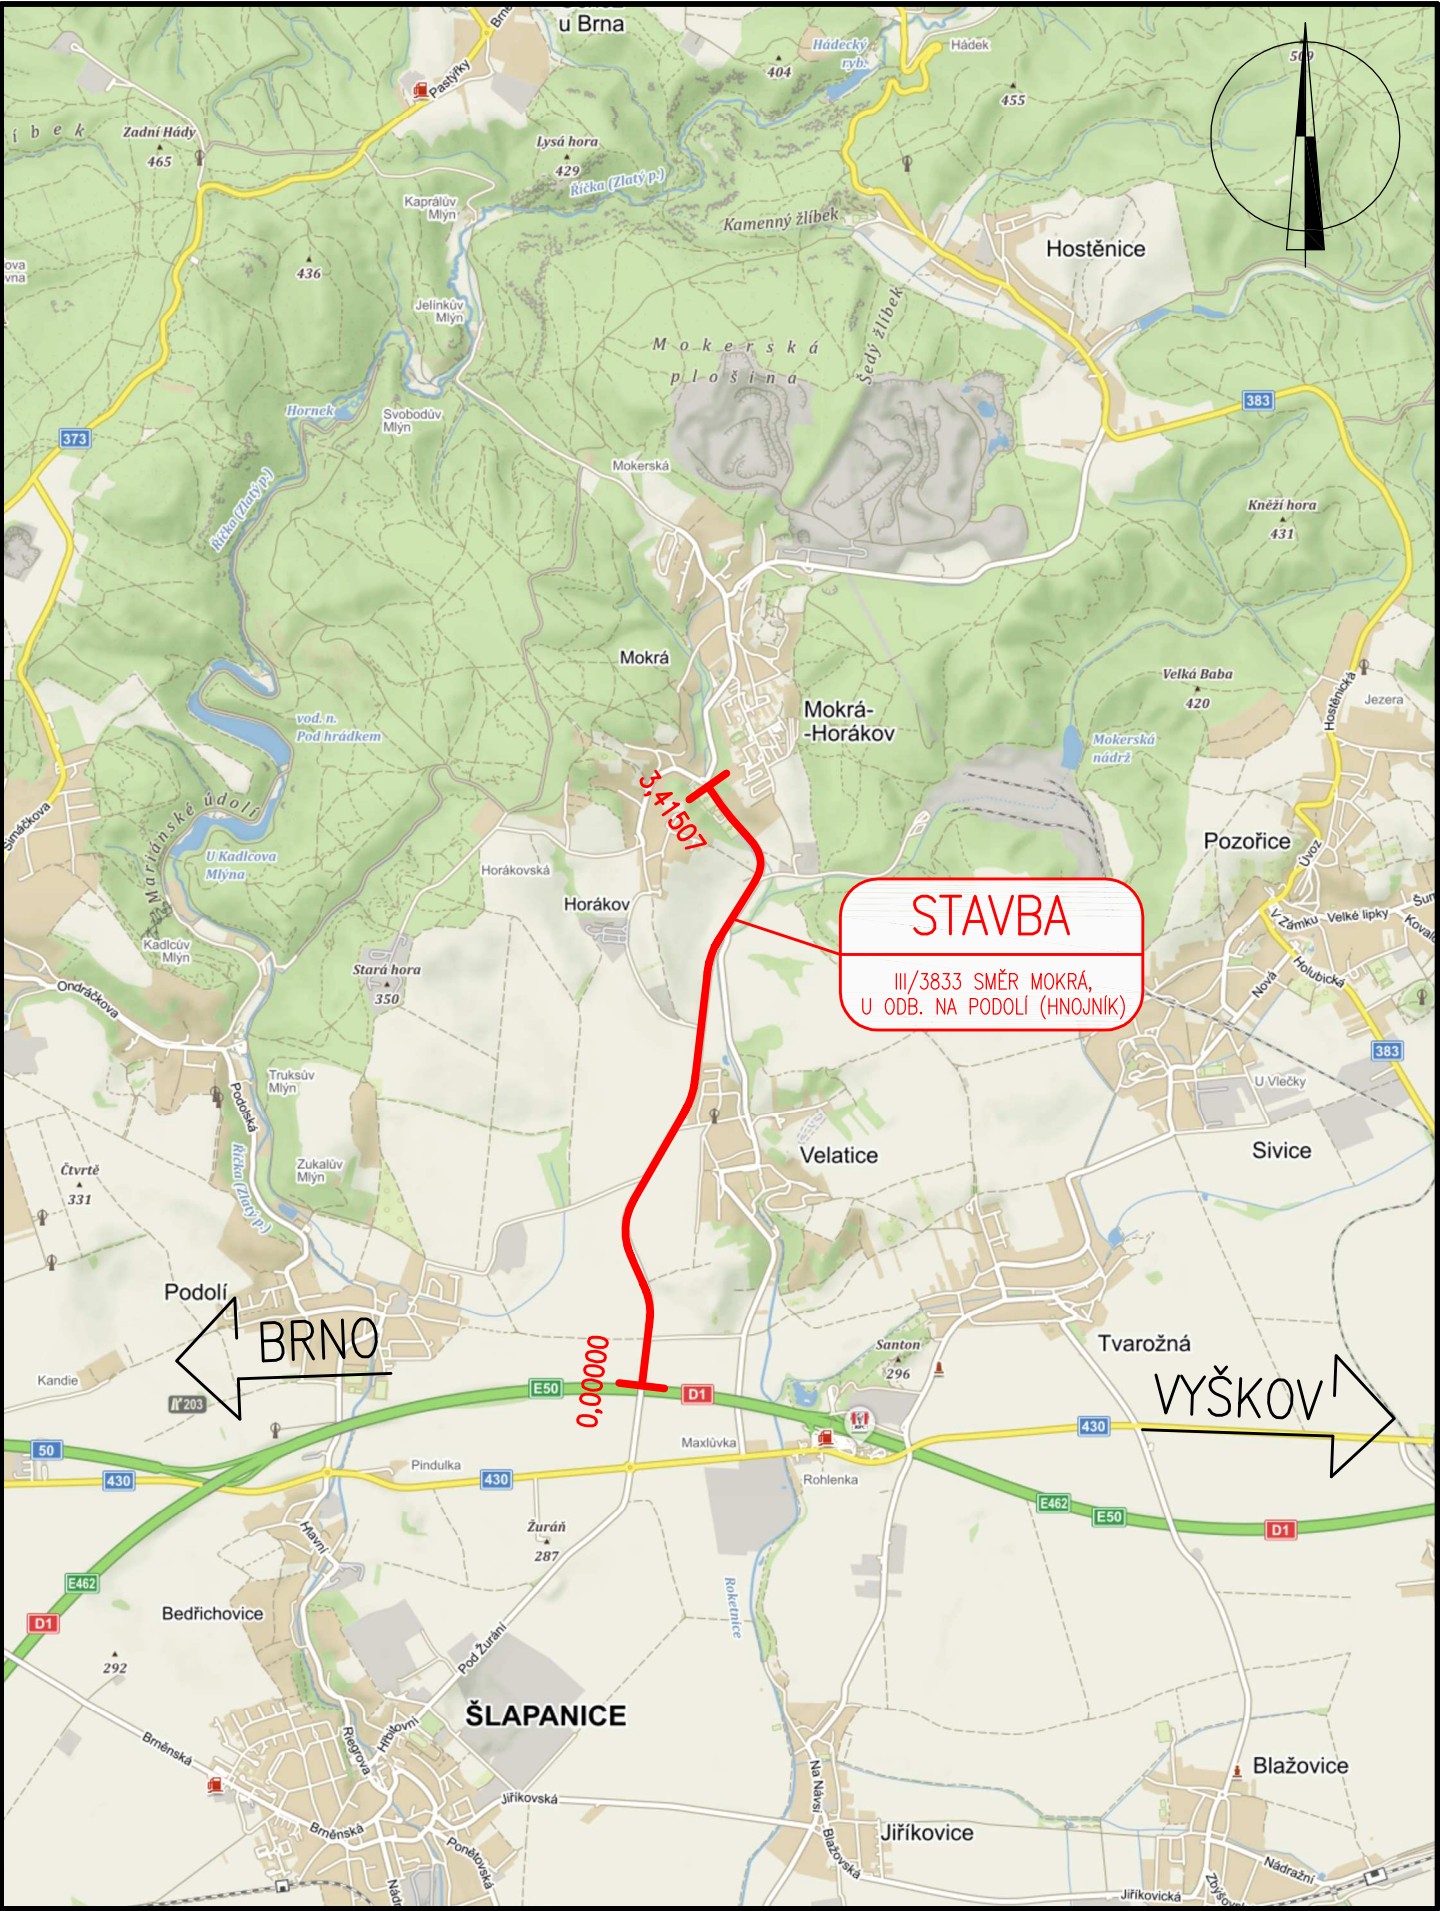





POZNÁMKY:




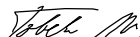
- 1 VYZNAČENÍ UMÍSTĚNÍ STAVBY VZHLEDEM K URBANISTICKÉ STRUKTUŘE ÚZEMÍ, VZTAH K ZÁKLADNÍMU DOPRAVNÍMU SYSTÉMU A CHRÁNĚNÝM ÚZEMÍM JSOU PŘEHLEDNĚJI UVEDENY V PŘÍLOZE PROJEKTOVÉ DOKUMENTACE "B – SOUHRNNÁ TECHNICKÁ ZPRÁVA".
- 2 VYZNAČENÍ NAPOJENÍ STAVBY NA DOPRAVNÍ A TECHNICKOU INFRASTRUKTURU JE PŘEHLEDNĚJI ZOBRAZENO V PŘÍLOZE PROJEKTOVÉ DOKUMENTACE "C.2 – KOORDINAČNÍ SITUAČNÍ VÝKRES".
- 3 PRO ZPŘEHLEDNĚNÍ NEJSOU NA VÝKRESE ZOBRAZENA STÁVAJÍCÍ A NAVRHOVANÁ OMEZENÍ, OCHRANNÁ A PÁSMA, BEZPEČNOSTNÍ PÁSMA, KTERÁ JSOU UVEDENA V PŘÍLOZE PROJEKTOVÉ DOKUMENTACE "B – SOUHRNNÁ TECHNICKÁ ZPRÁVA".
- 4 VYZNAČENÍ HRANIC DOTČENÉHO ÚZEMÍ JE PŘEHLEDNĚJI ZOBRAZENO V PŘÍLOZE PROJEKTOVÉ DOKUMENTACE "C.2 – KOORDINAČNÍ SITUAČNÍ VÝKRES".

INVESTOR	SPRÁVA A ÚDRŽBA SILNIC JIHMORAVSKÉHO KRAJE ŽEROTÍNOVO NÁMĚSTÍ 449/3 602 00 BRNO	
PROJEKTOVÝ MANAŽER	ING. MARKÉTA KARBANOVÁ	

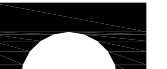SOUŘADNÝ SYSTÉM: S - JTSK
VÝŠKOVÝ SYSTÉM: B.p.v.

OZN. ZMĚNY	POPIS ZMĚNY	DATUM	PODPIS

ZHOTOVITEL	IM-PROJEKT, INŽENÝRSKÉ A MOSTNÍ KONSTRUKCE, s.r.o. VODNÍ 1, 602 00 BRNO TEL: 533 446 080-2, im-projekt@im-projekt.cz, www.im-projekt.cz		
ZAKÁZKOVÉ ČÍSLO	2022720		
ZODP. PROJEKTANT	ING. MIROSLAV TOBEK		
VYPRACOVAL	ING. JAN VÝSTUP		
KONTROLOVAL	ING. MIROSLAV TOBEK		

GENERÁLNÍ PROJEKTANT SDRUŽENÍ FIREM VIAPONT - RD SÚS Jmk 2021	VIAPONT, s.r.o. VODNÍ 258/13, 602 00 BRNO TEL: 543 217 590, viapont@viapont.cz, www.viapont.cz		<div></div> <div></div> <div></div>	
	PIS PECHAL, s.r.o. LIDICKÁ 1876/42, 602 00 BRNO TEL: 513 030 460, pis@pechal.cz, www.pechal.cz			
	IM-PROJEKT, INŽENÝRSKÉ A MOSTNÍ KONSTRUKCE, s.r.o. VODNÍ 970/1, 602 00 BRNO TEL: 533 446 080-2, im-projekt@im-projekt.cz, www.im-projekt.cz			
HLAVNÍ PROJEKTANT	ING. MIROSLAV TOBEK			
KRAJ: JIHMORAVSKÝ	ORP: ŠLAPANICE	KATASTR: <small>PODOLÍ U BRNA / VELATICE HORÁKOV/ MOKRÁ U BRNA</small>		
STAVBA: <div>III/3833 SMĚR MOKRÁ, U ODB. NA PODOLÍ (HNOJNÍK)</div> <div>ČÁST : SO 101 - KOMUNIKACE III/3833</div>			FORMÁT	3xA4
			DATUM	KVĚTEN 2022
			STUPEŇ	PDPS
			ČÍSLO ZAK.	2022720
			MĚŘÍTKO	1:500
PŘÍLOHA: <div>SITUAČNÍ VÝKRES ŠIRŠÍCH VZTAHŮ</div>			ČÍSLO PŘÍLOHY:	ČÍSLO PARÉ:
			C.1	