


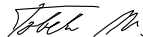



INVESTOR	SPRÁVA A ÚDRŽBA SILNIC JIHOMORAVSKÉHO KRAJE ŽEROTÍNOVO NÁMĚSTÍ 449/3 602 00 BRNO	
PROJEKTOVÝ MANAŽER	ING. MARKÉTA KARBANOVÁ	


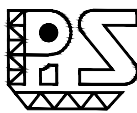


SOUŘADNÝ SYSTÉM: S - JTSK




VÝŠKOVÝ SYSTÉM: B.p.v.




OZN. ZMĚNY	POPIS ZMĚNY	DATUM	PODPIS




ZHOTOVITEL	IM-PROJEKT, INŽENÝRSKÉ A MOSTNÍ KONSTRUKCE, s.r.o. VODNÍ 1, 602 00 BRNO TEL: 533 446 080-2, im-projekt@im-projekt.cz, www.im-projekt.cz	
ZAKÁZKOVÉ ČÍSLO	2022720	
ZODP. PROJEKTANT	ING. MIROSLAV TOBEK	
VYPRACOVAL	ING. JAN VÝSTUP	
KONTRLOVAL	ING. MIROSLAV TOBEK	




GENERÁLNÍ PROJEKTANT SDRUŽENÍ FIREM VIAPONT - RD SÚS Jmk 2021	VIAPONT, s.r.o. VODNÍ 258/13, 602 00 BRNO TEL: 543 217 590, viapont@viapont.cz, www.viapont.cz PIS PECHAL, s.r.o. LIDICKÁ 1876/42, 602 00 BRNO TEL: 513 030 460, pis@pechal.cz, www.pechal.cz IM-PROJEKT, INŽENÝRSKÉ A MOSTNÍ KONSTRUKCE, s.r.o. VODNÍ 970/1, 602 00 BRNO TEL: 533 446 080-2, im-projekt@im-projekt.cz, www.im-projekt.cz		  
	HLAVNÍ PROJEKTANT	ING. MIROSLAV TOBEK	
	KRAJ: JIHOMORAVSKÝ	ORP: ŠLAPANICE	KATASTR: <small>PODOLÍ U BRNA / VELATICE HORÁKOV / MOKRÁ U BRNA</small>
STAVBA: III/3833 SMĚR MOKRÁ, U ODB. NA PODOLÍ (HNOJNÍK) ČÁST : SO 101 - KOMUNIKACE III/3833			FORMÁT A4
PŘÍLOHA: CHARAKTERISTICKÉ PŘÍČNÉ ŘEZY			DATUM KVĚTEN 2022
			STUPEŇ PDPS
			ČÍSLO ZAK. 2022720
			MĚŘÍTKO 1:100
			ČÍSLO PŘÍLOHY: D.1.1.2.4
			ČÍSLO PARÉ:

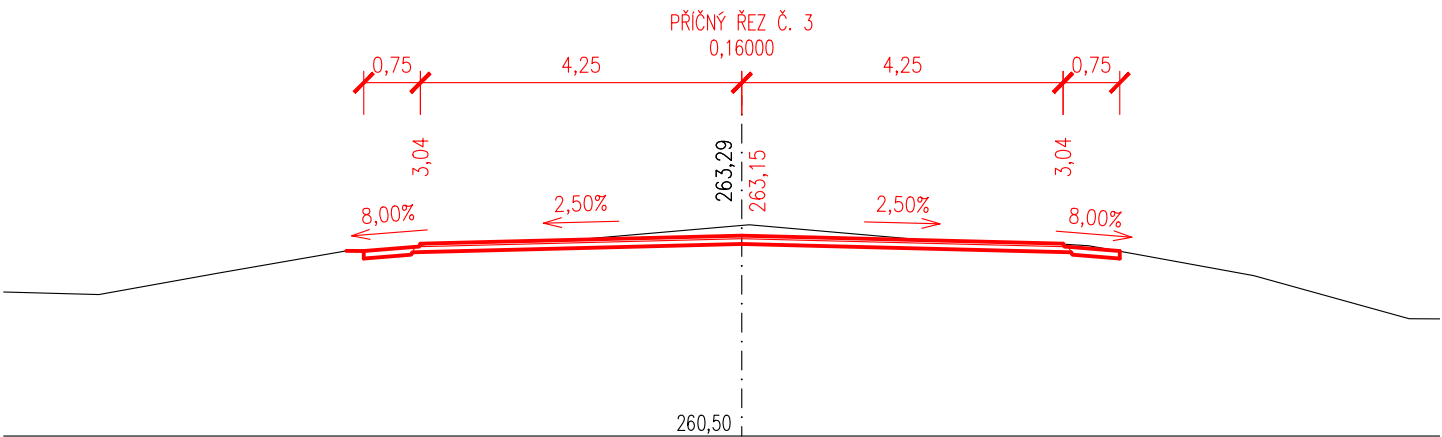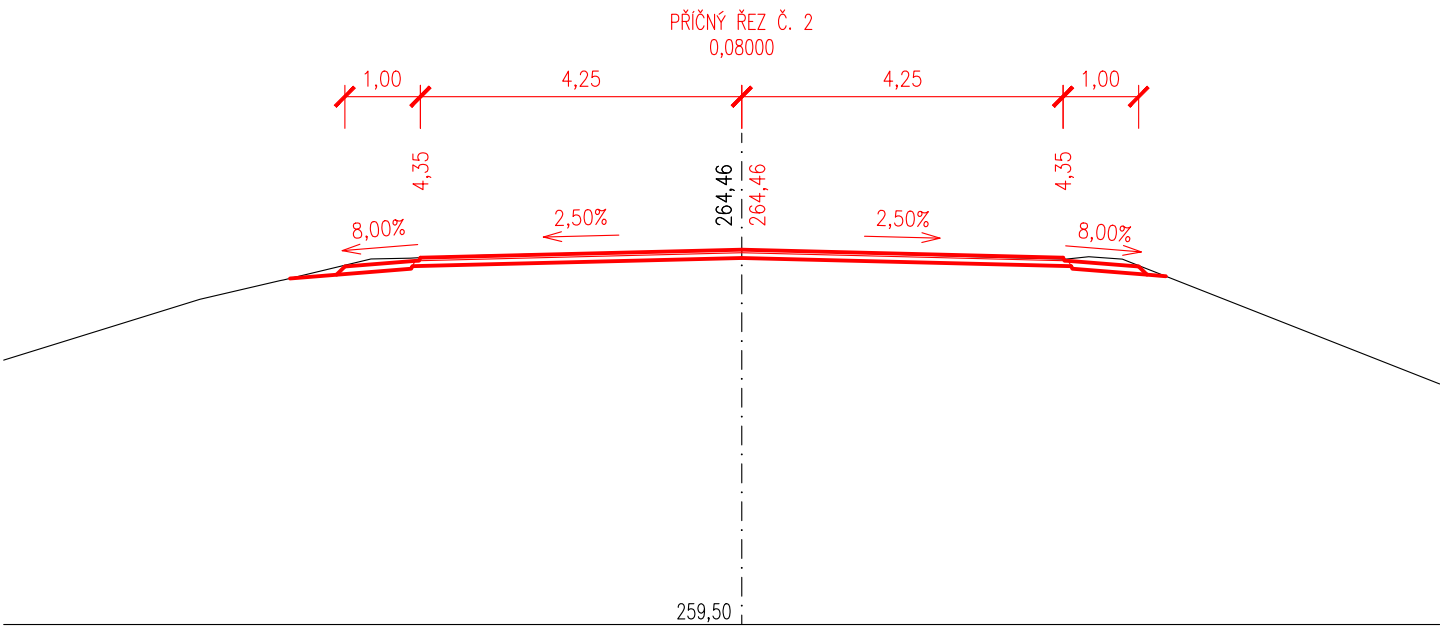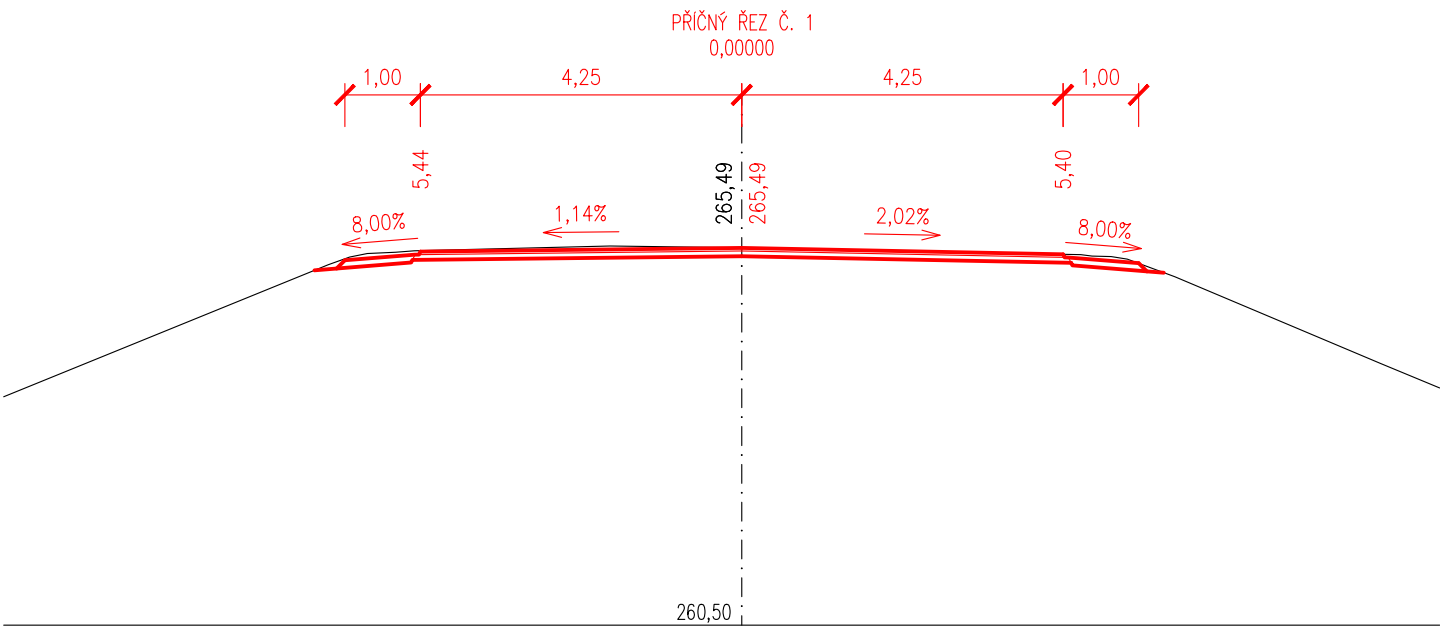

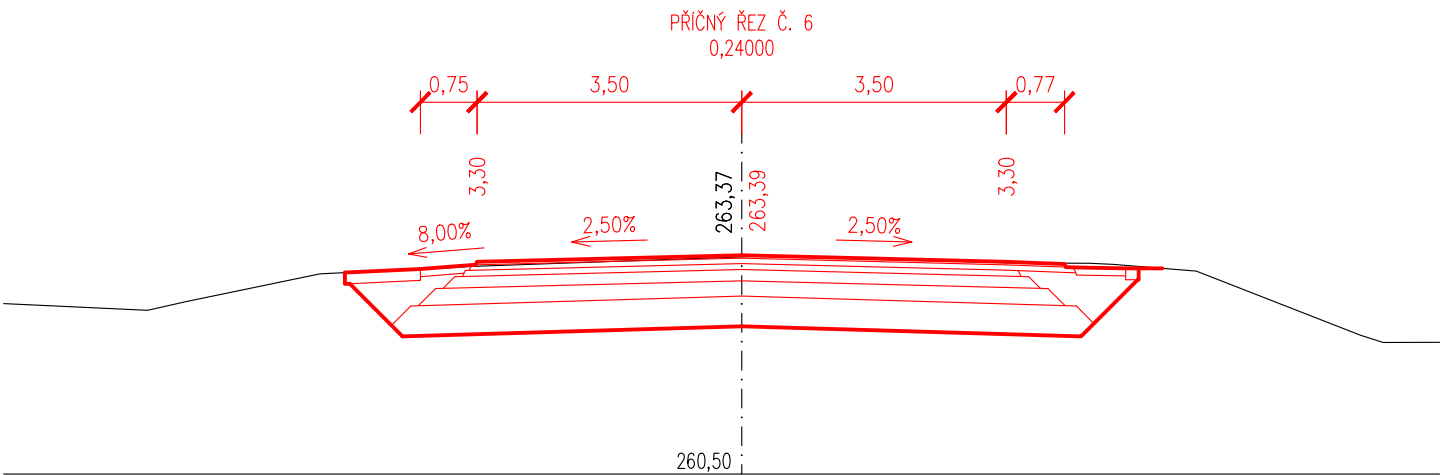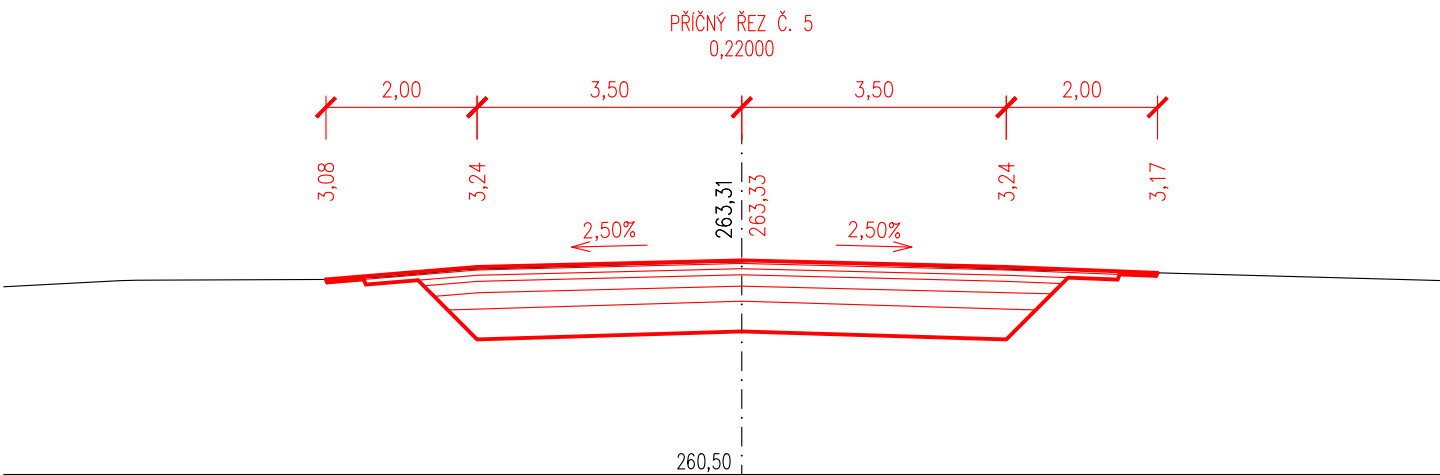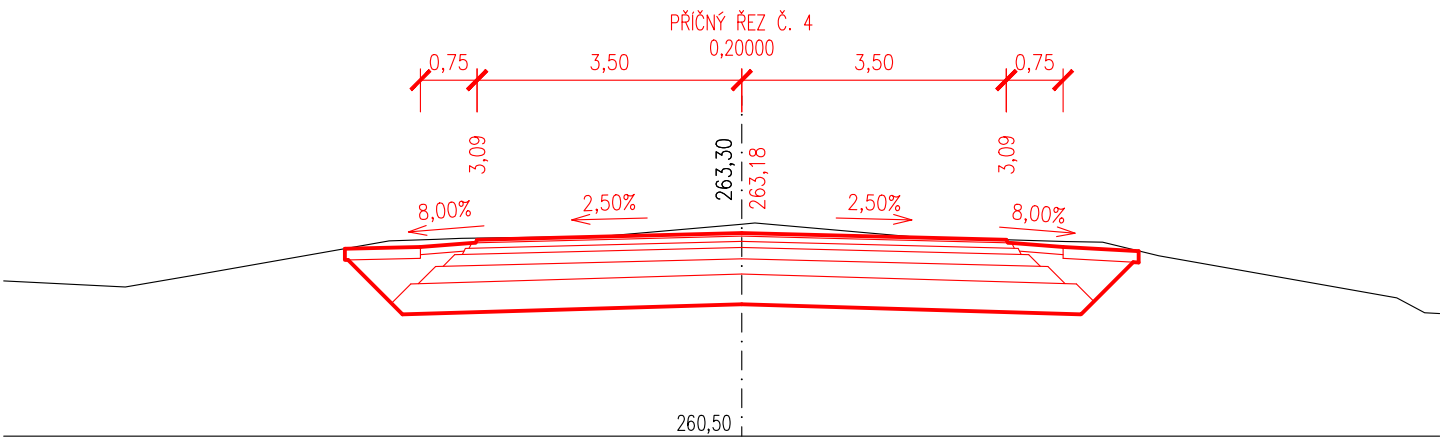


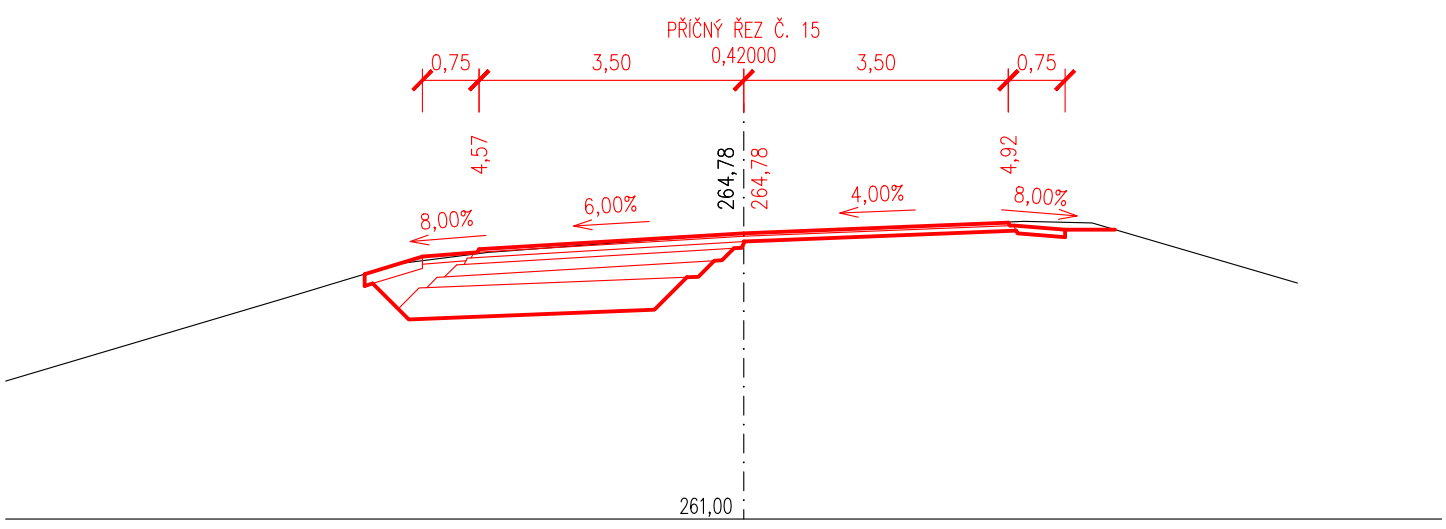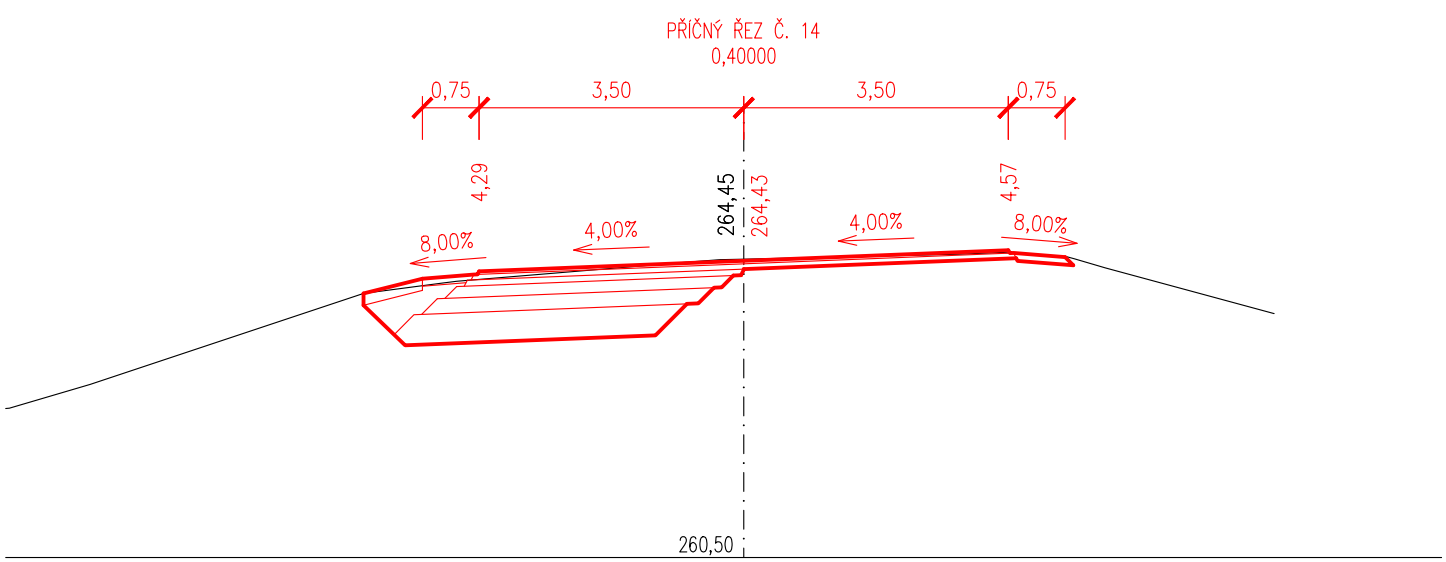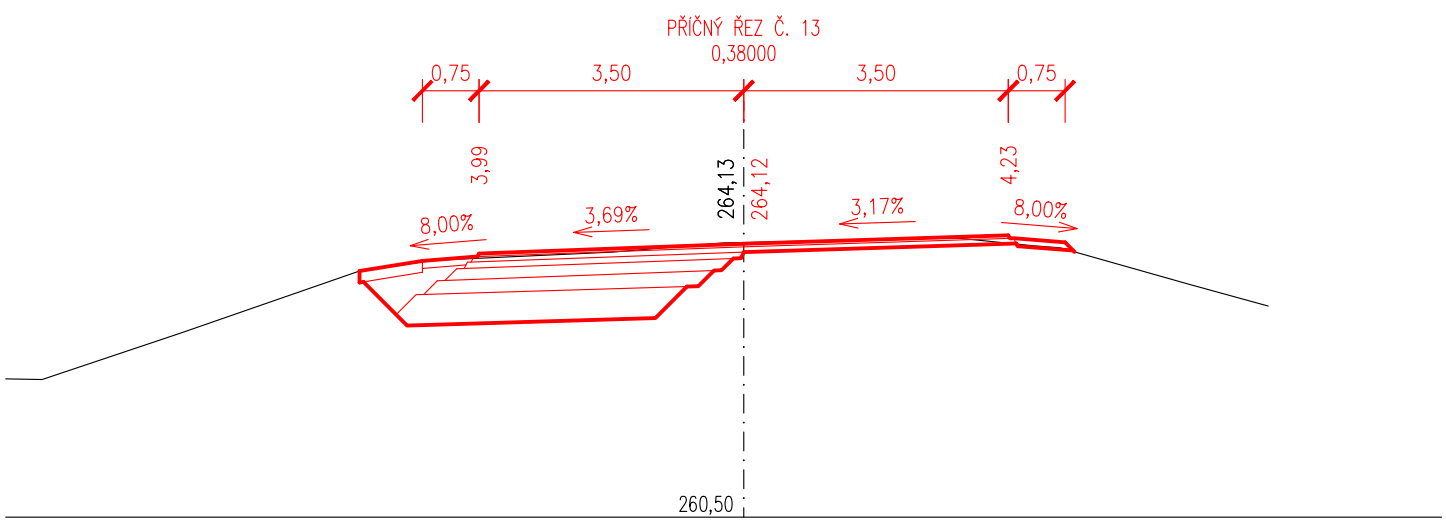


PŘÍČNÝ ŘEZ Č. 19
0,50000



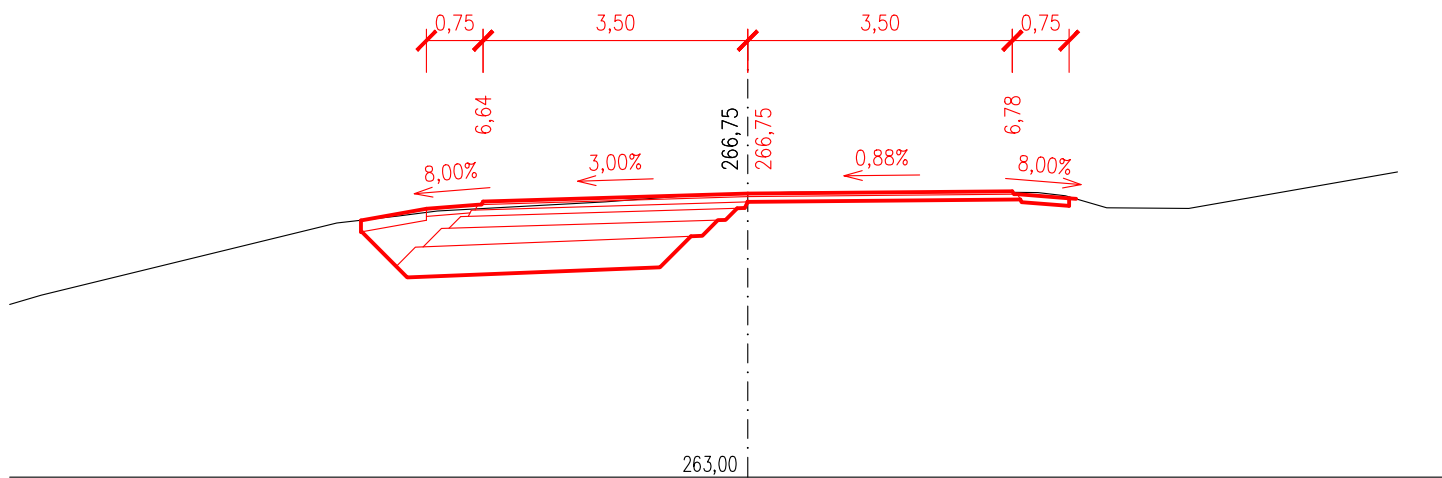


PŘÍČNÝ ŘEZ Č. 20
0,52000

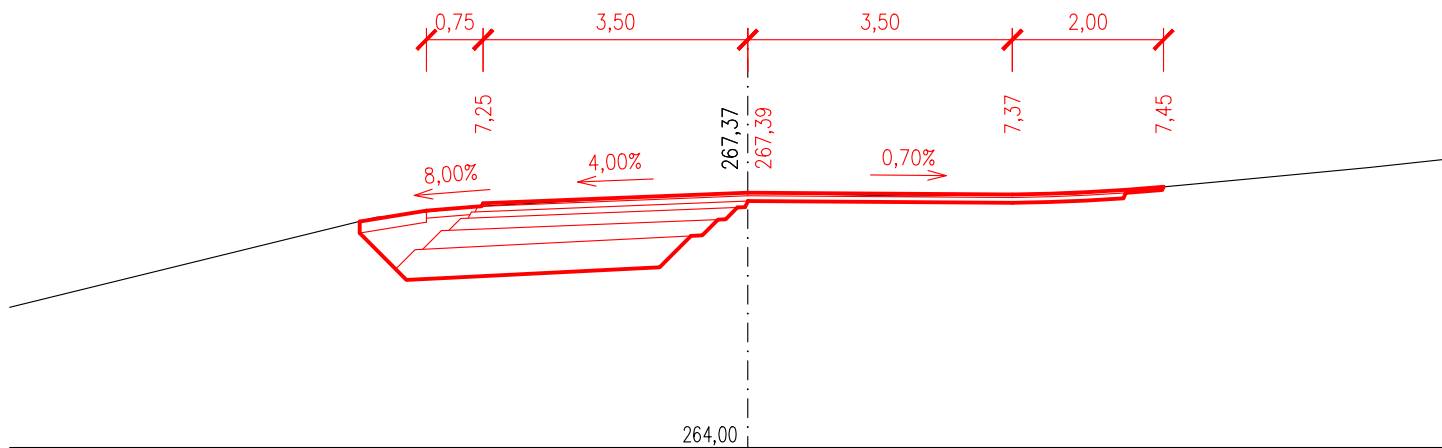


PŘÍČNÝ ŘEZ Č. 21
0,56000

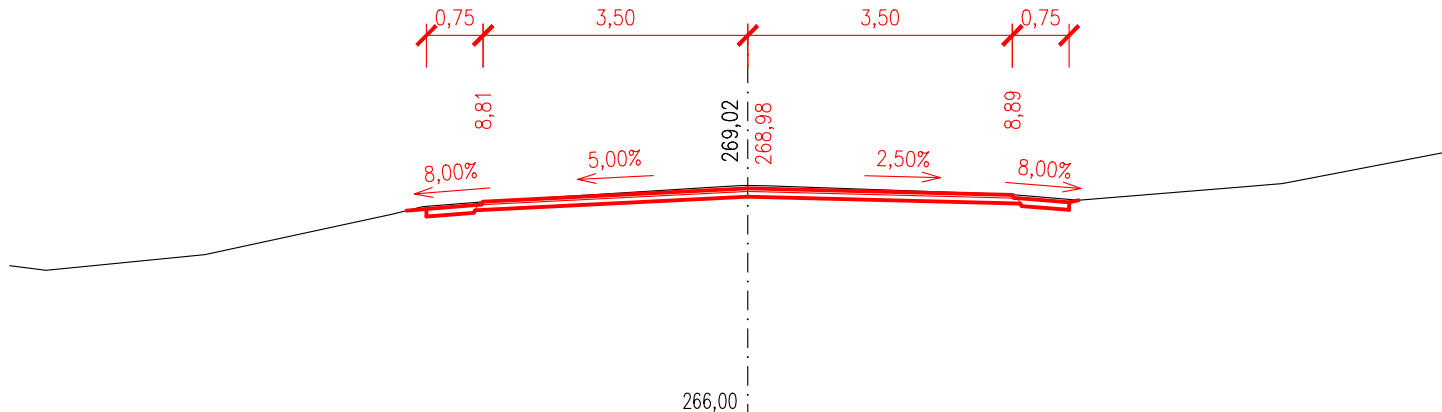


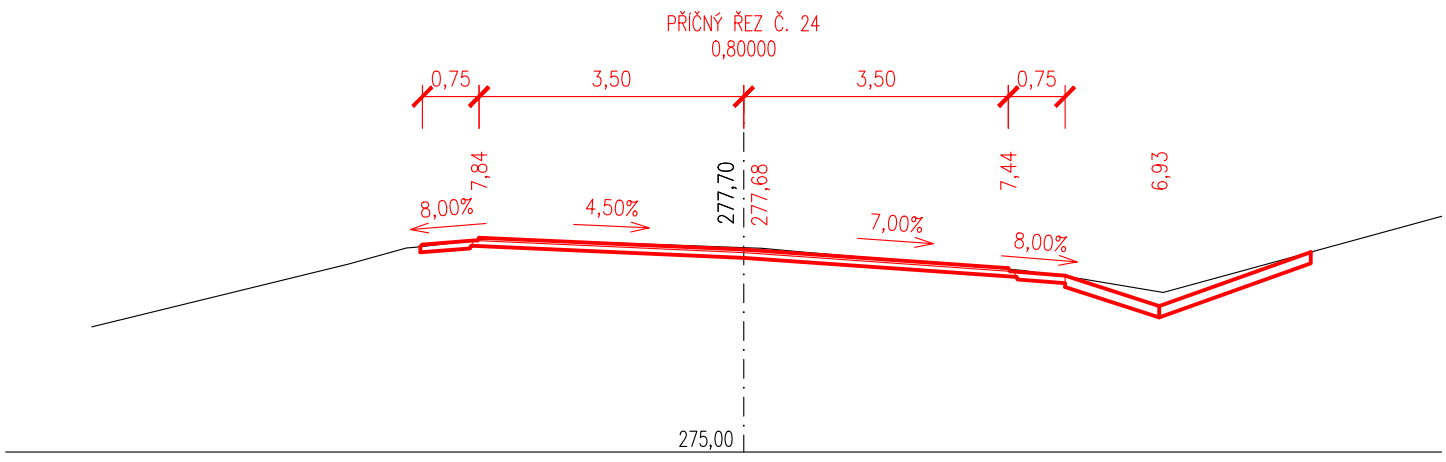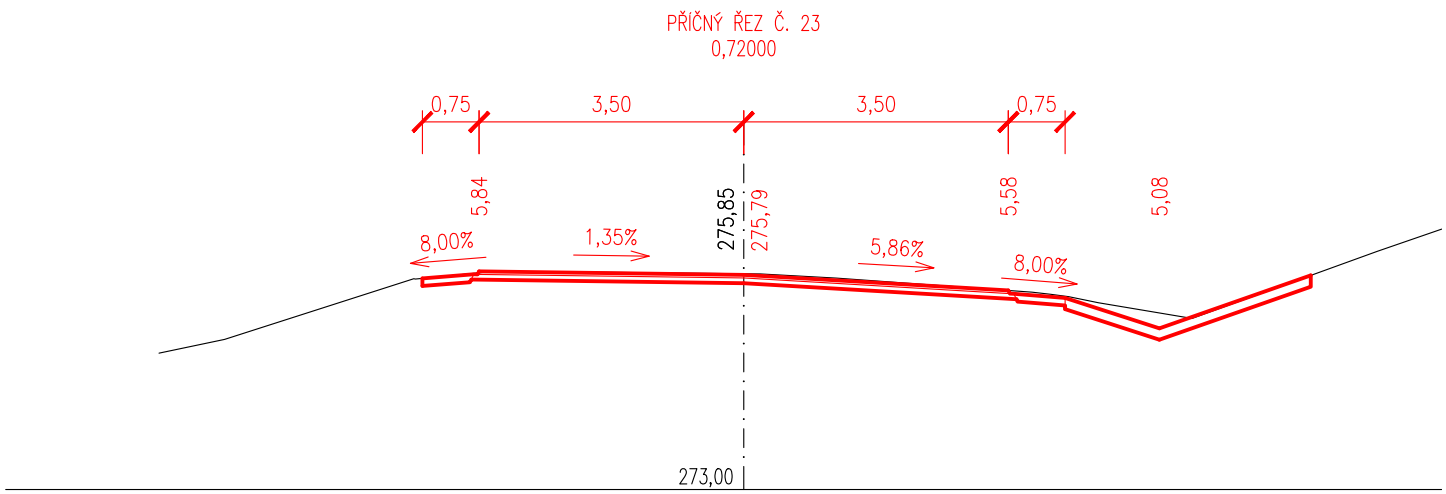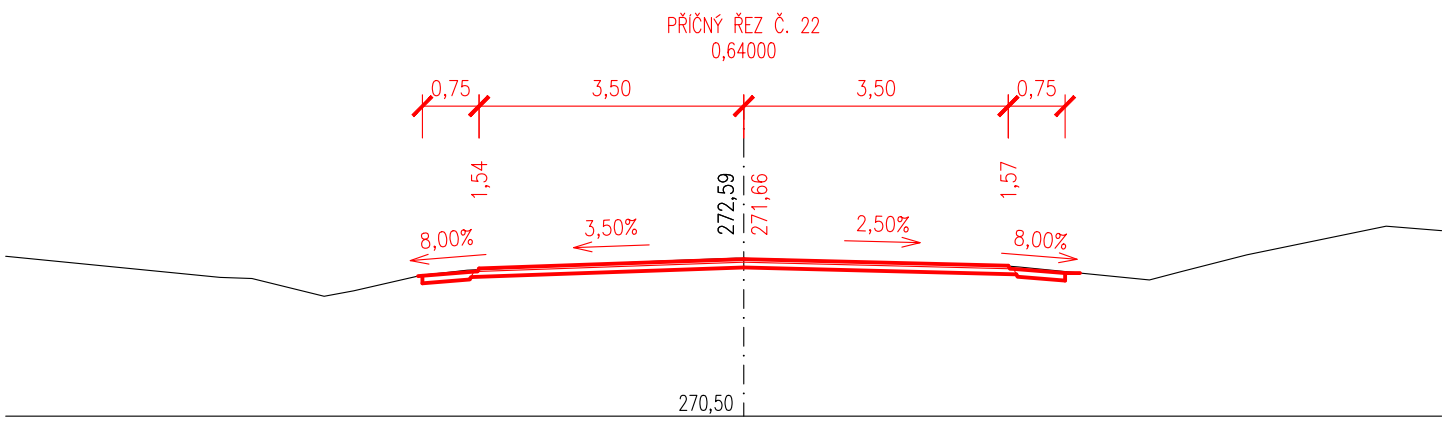


PŘÍČNÝ ŘEZ Č. 25
0,88000

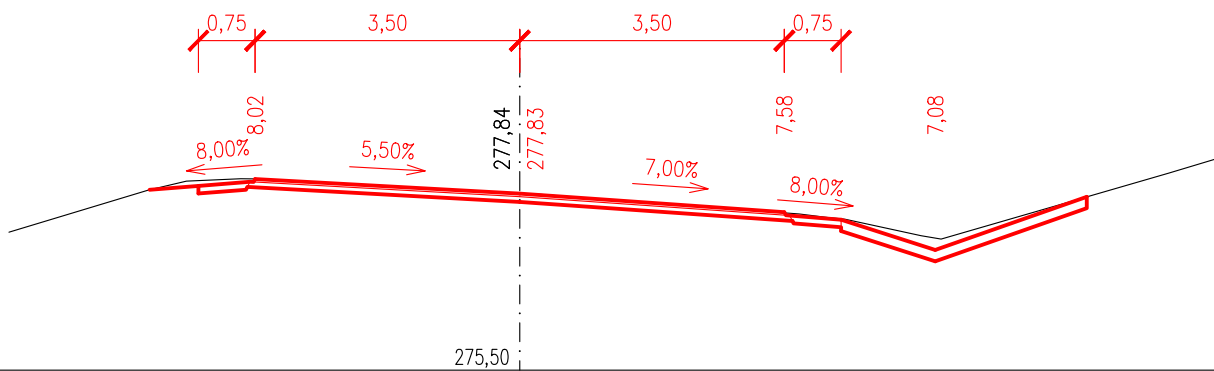


PŘÍČNÝ ŘEZ Č. 26
0,96000

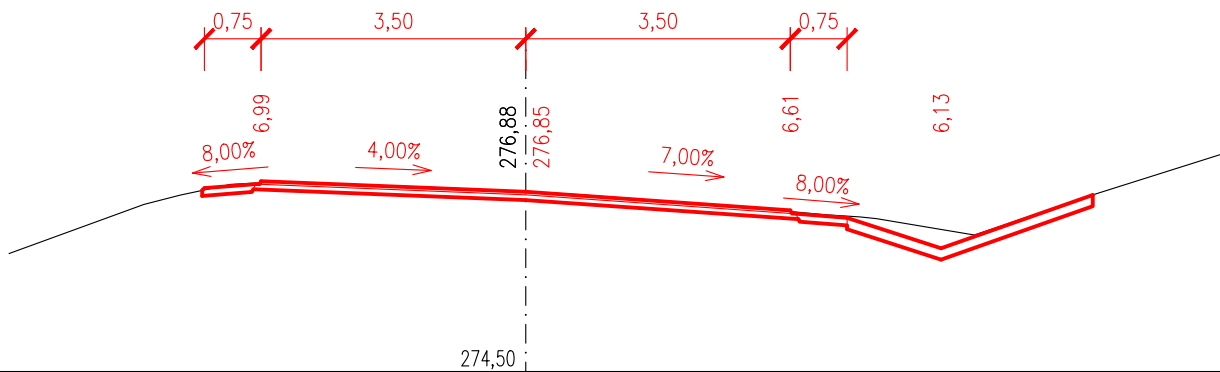


PŘÍČNÝ ŘEZ Č. 27
1,04000

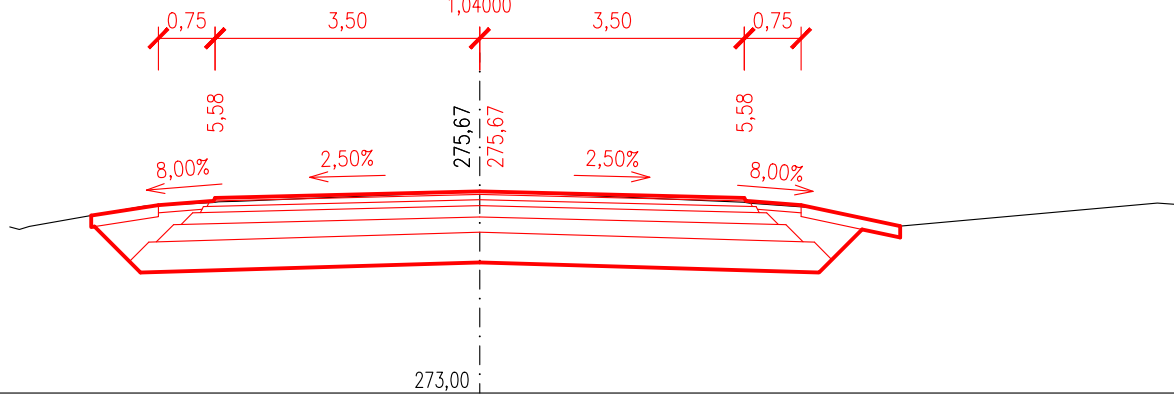


PŘÍČNÝ ŘEZ Č. 28
1,06000

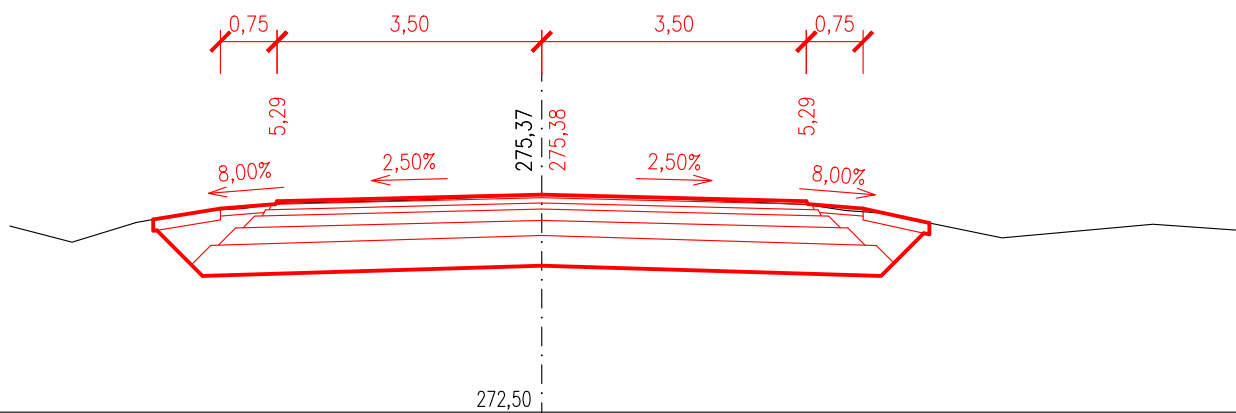


PŘÍČNÝ ŘEZ Č. 29
1,26000

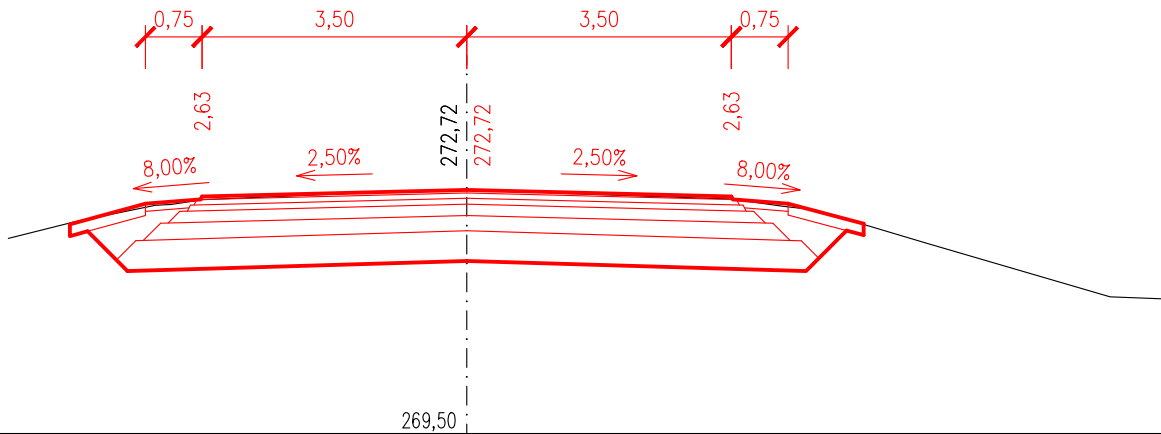


PŘÍČNÝ ŘEZ Č. 30
1,28000

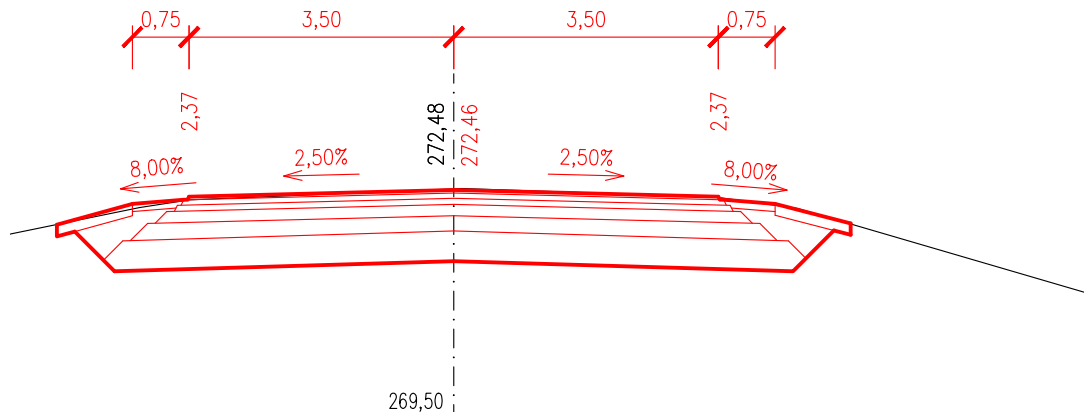


PŘÍČNÝ ŘEZ Č. 34
1,36000

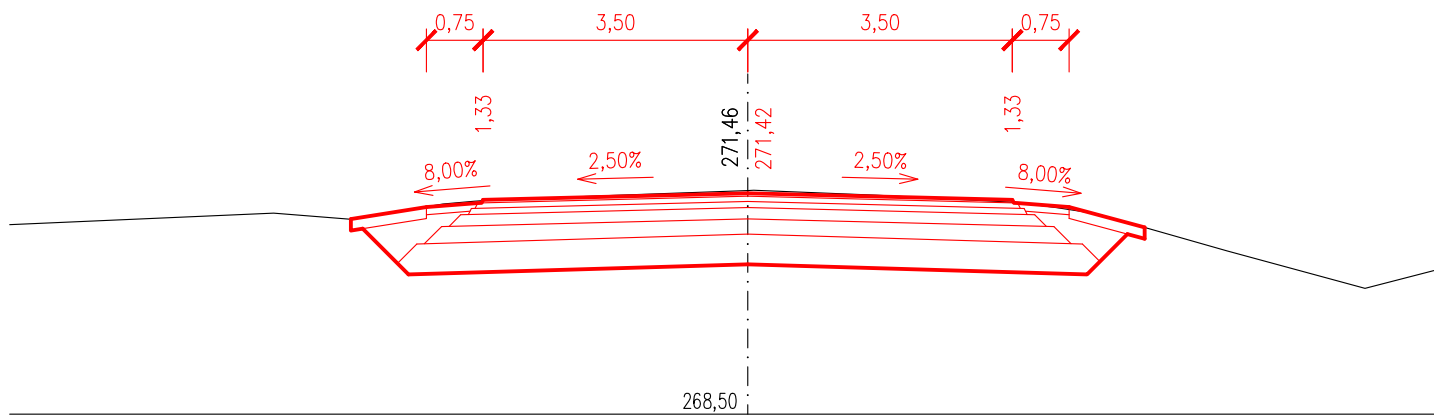


PŘÍČNÝ ŘEZ Č. 35
1,38000

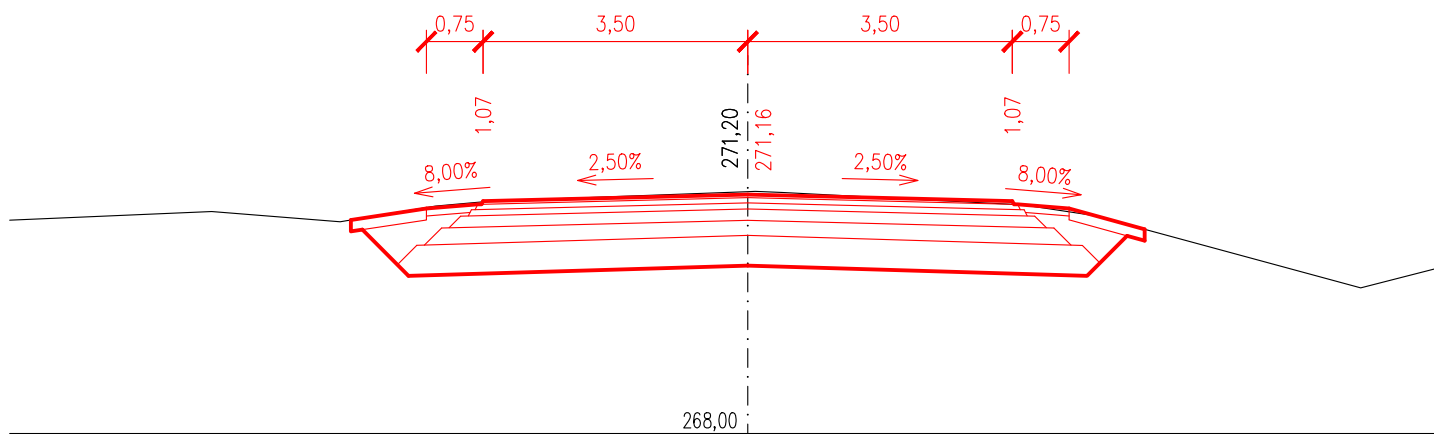


PŘÍČNÝ ŘEZ Č. 36
1,40000

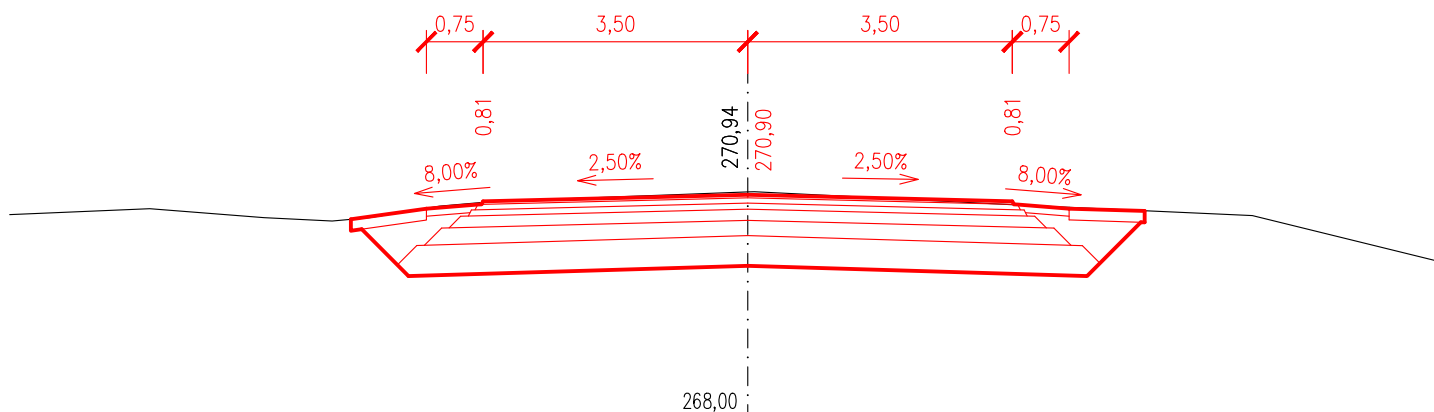


PŘÍČNÝ ŘEZ Č. 37
1,42000

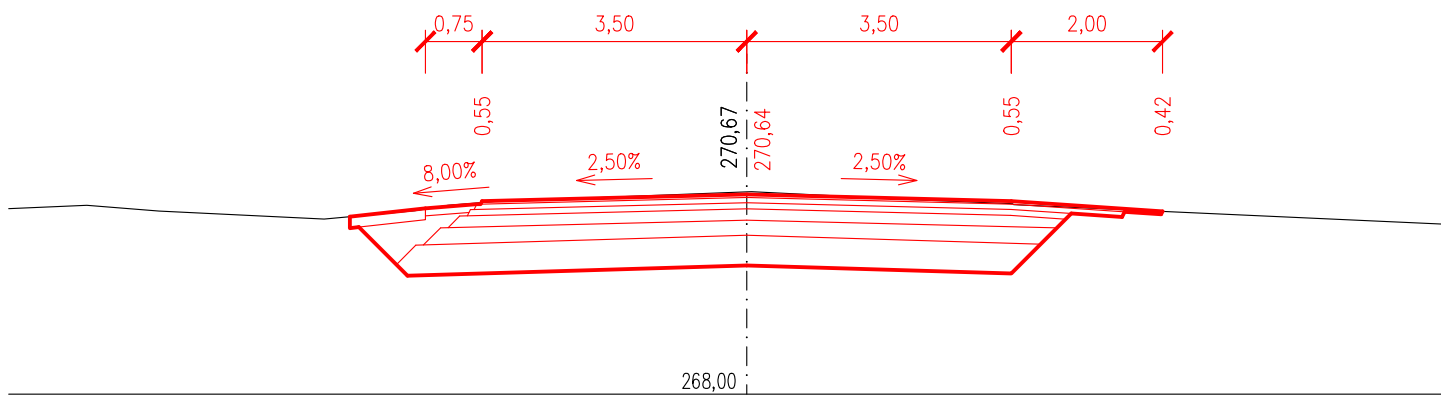


PŘÍČNÝ ŘEZ Č. 38
1,44000

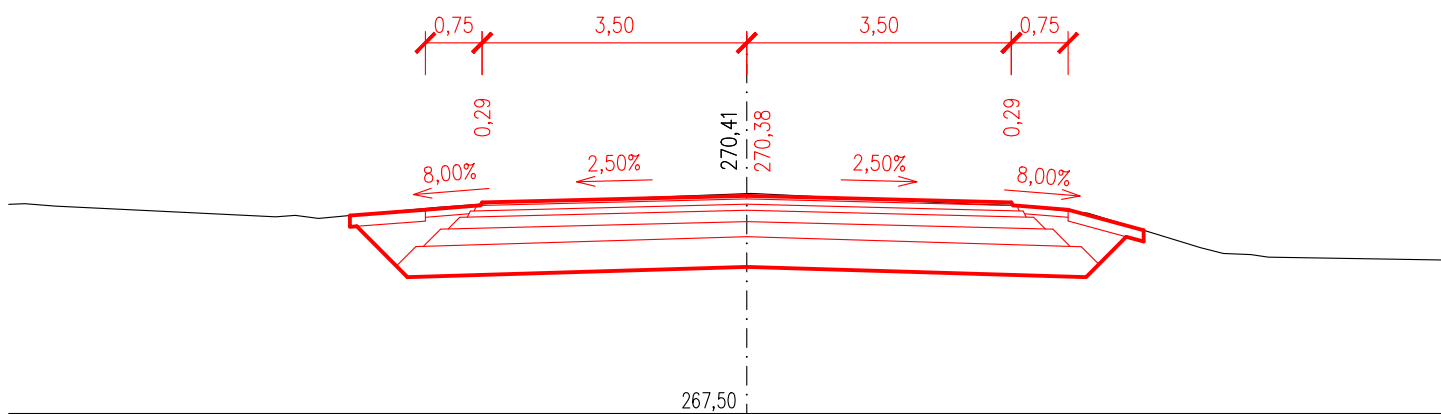


PŘÍČNÝ ŘEZ Č. 39
1,46000

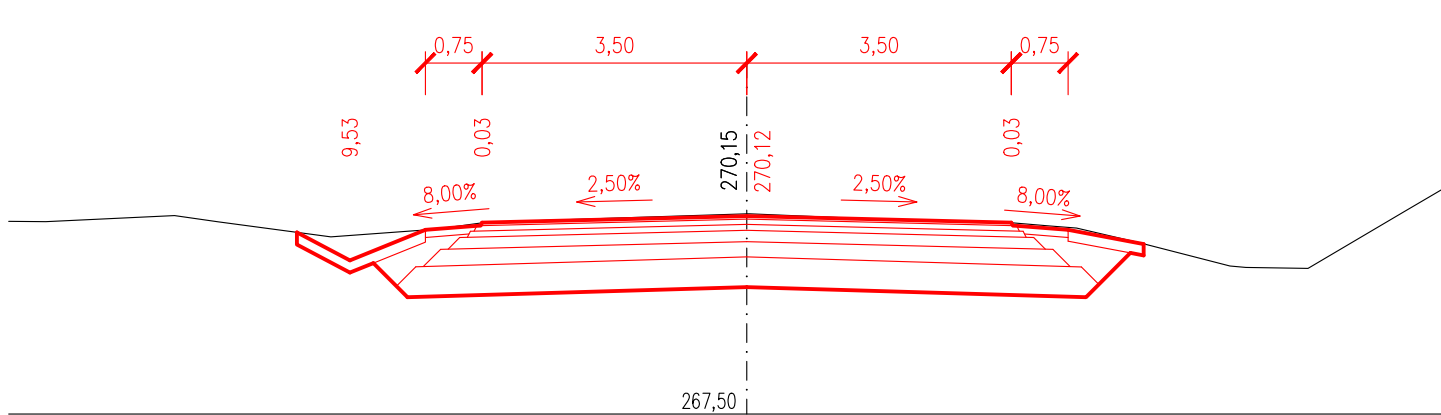


PŘÍČNÝ ŘEZ Č. 40
1,48000



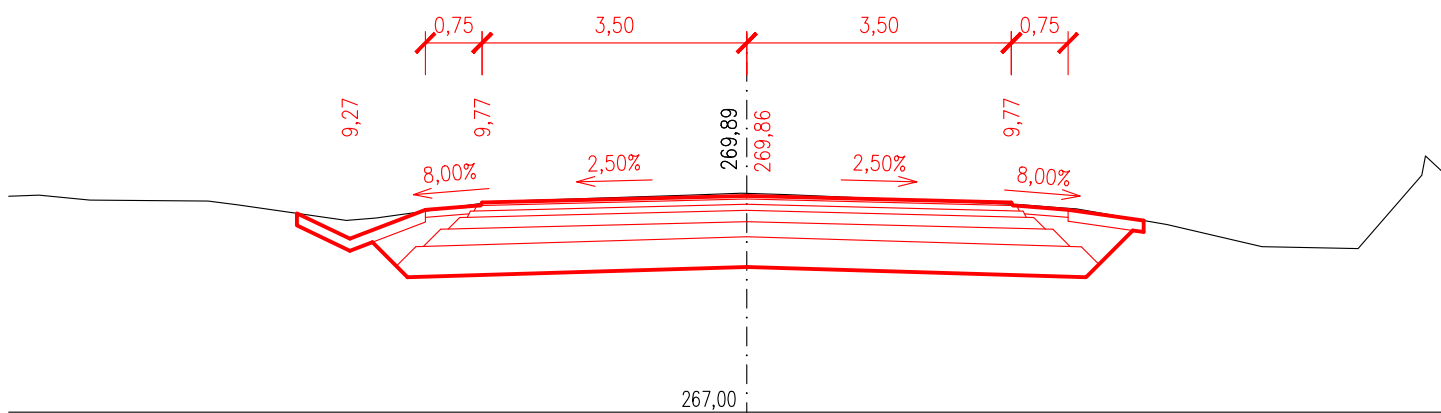


PŘÍČNÝ ŘEZ Č. 41
1,50000

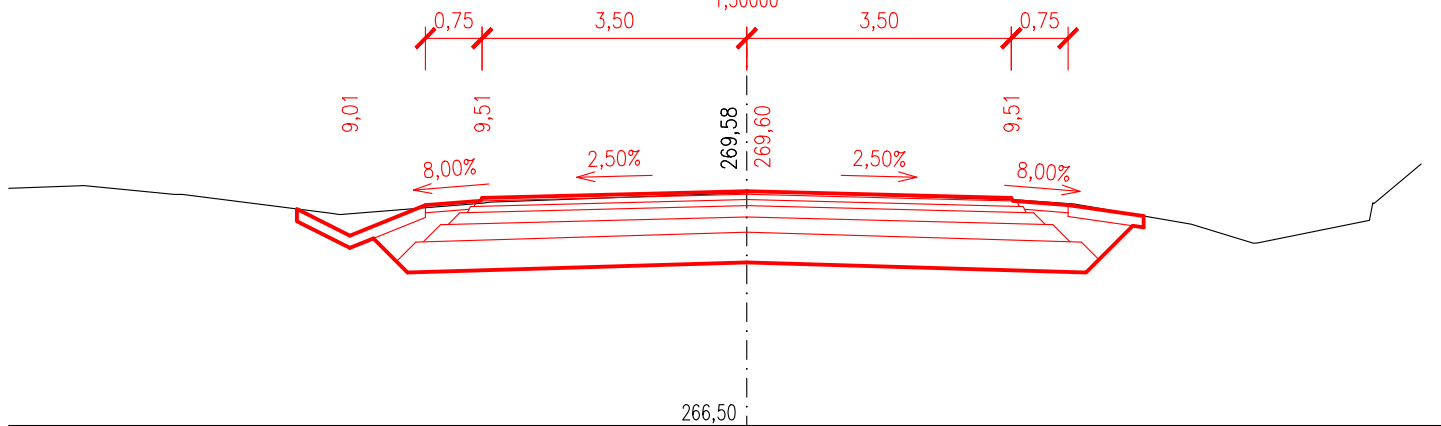


PŘÍČNÝ ŘEZ Č. 42
1,52000

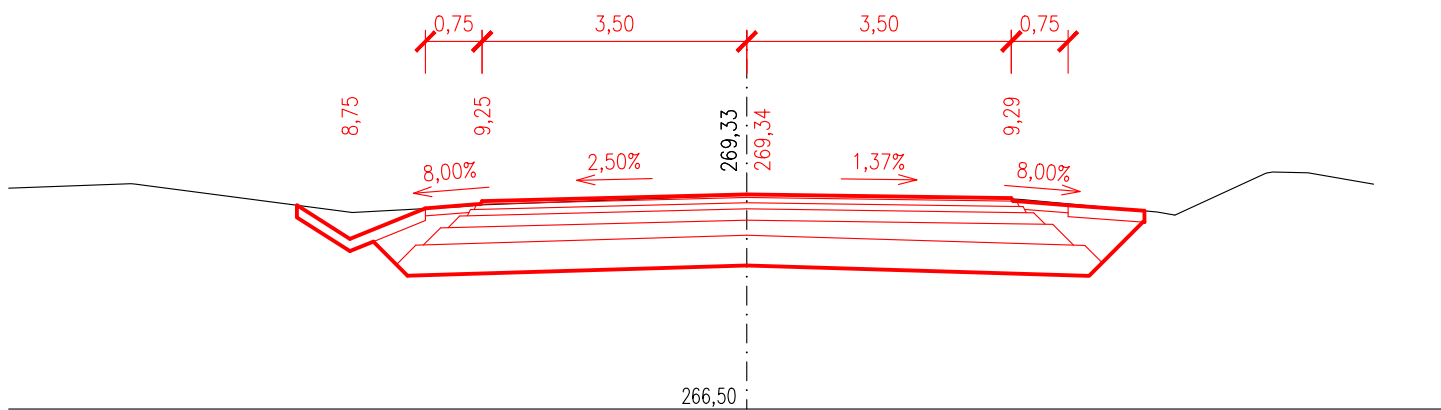


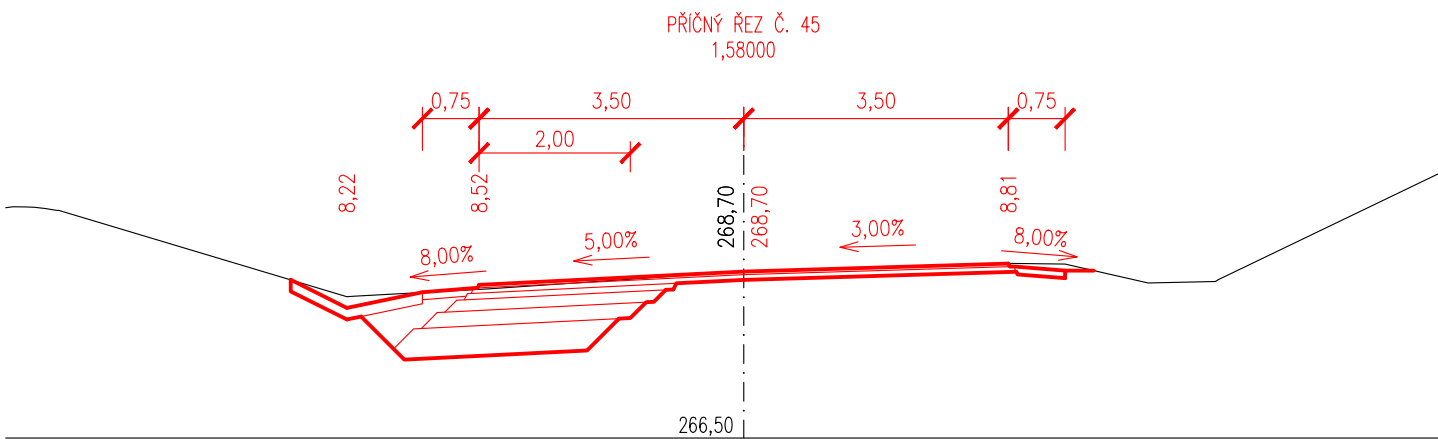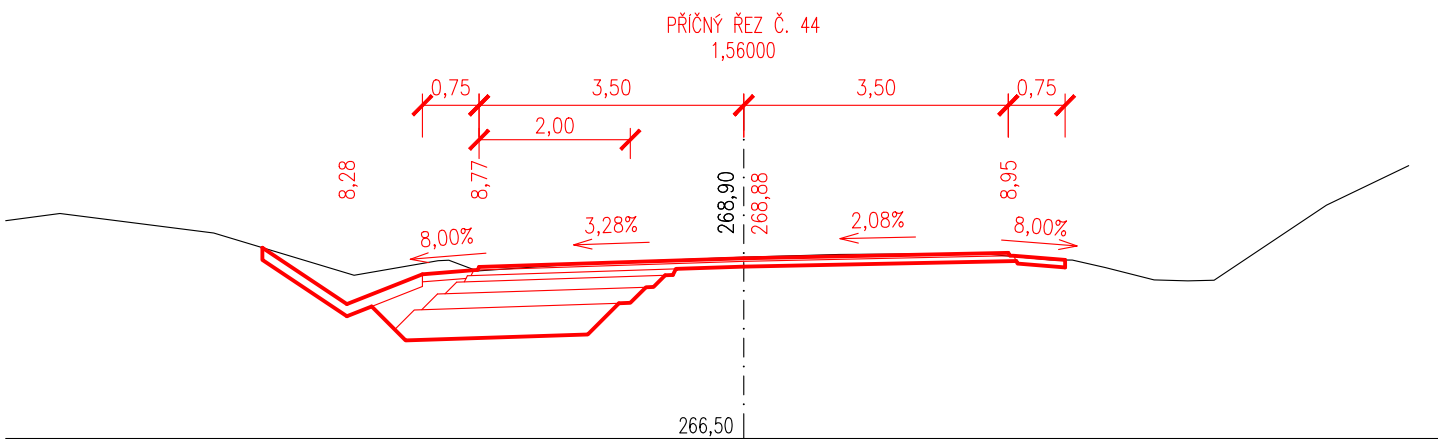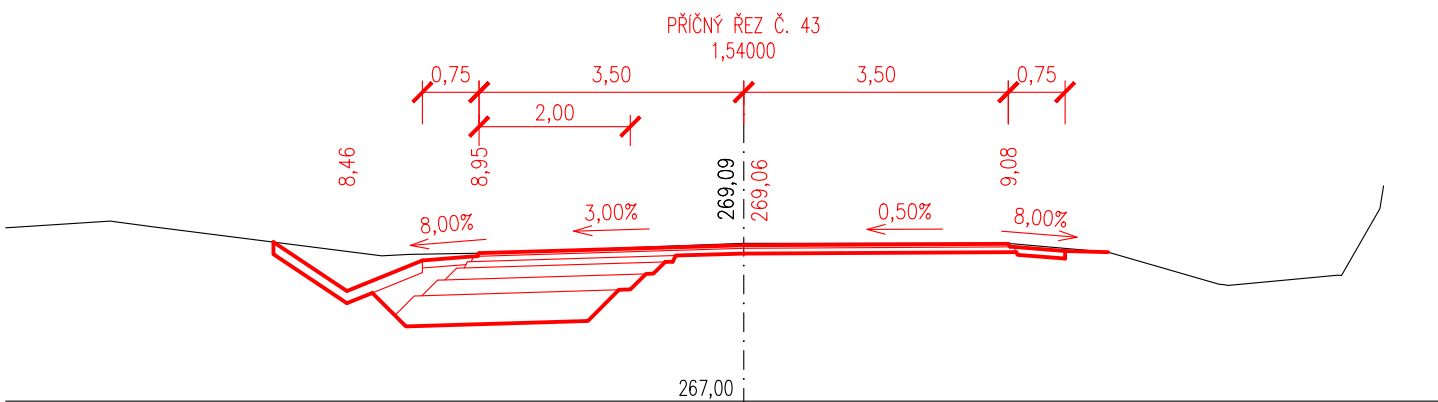


PŘÍČNÝ ŘEZ Č. 46
1,60000



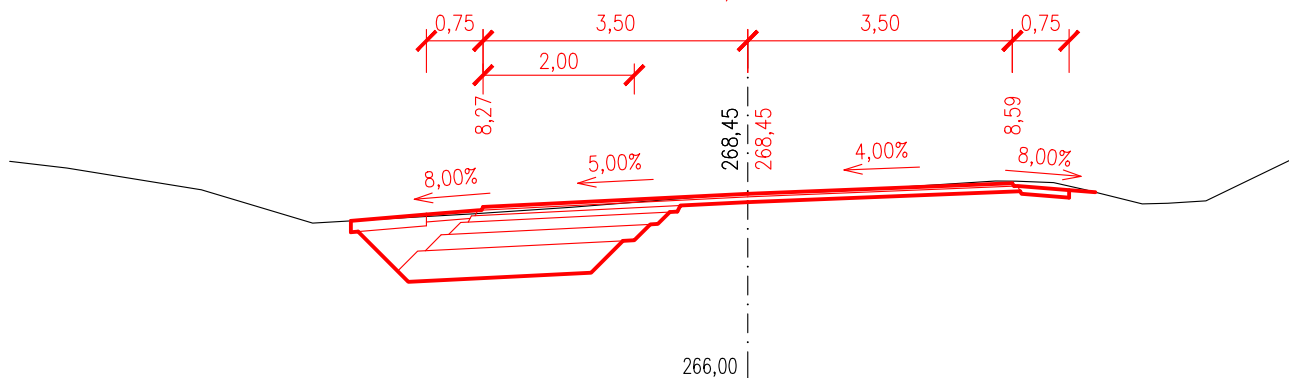





PŘÍČNÝ ŘEZ Č. 47
1,62000



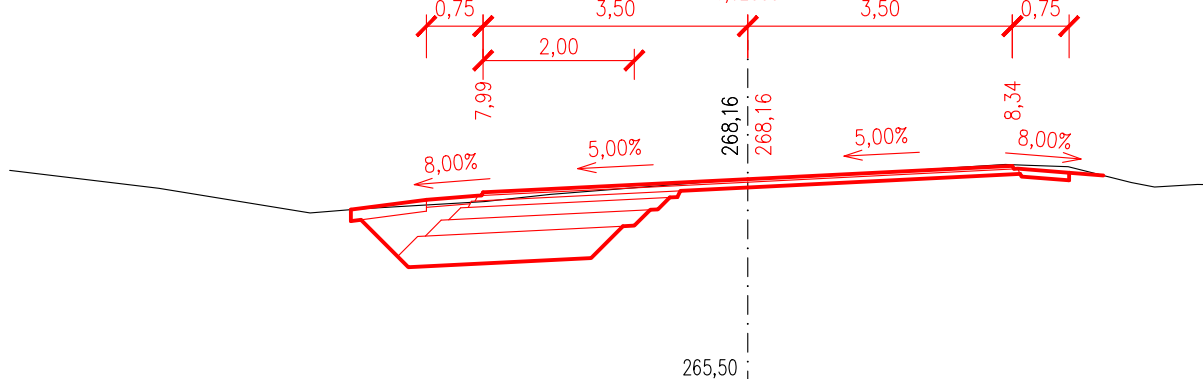


PŘÍČNÝ ŘEZ Č. 48
1,64000

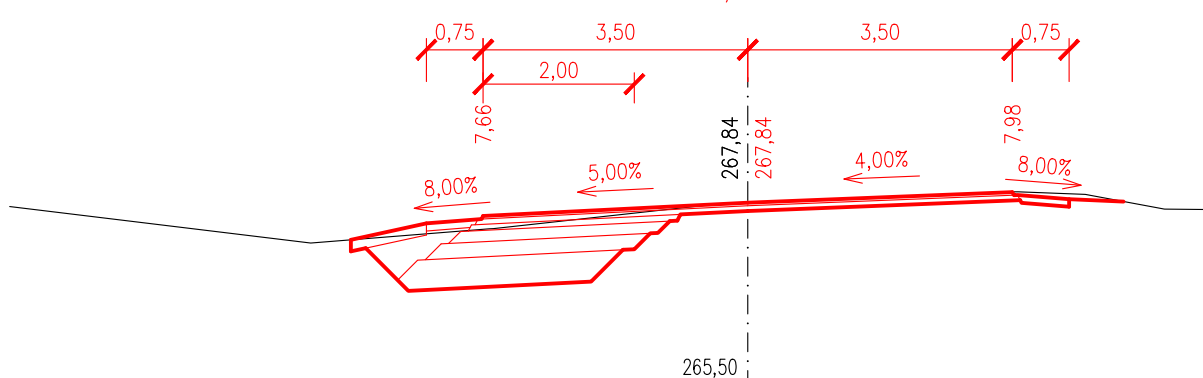


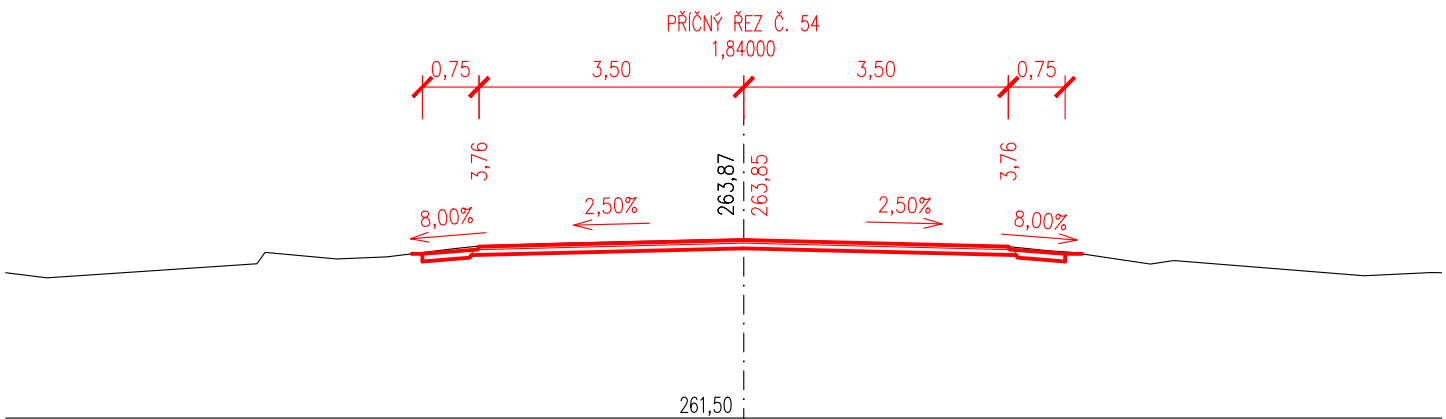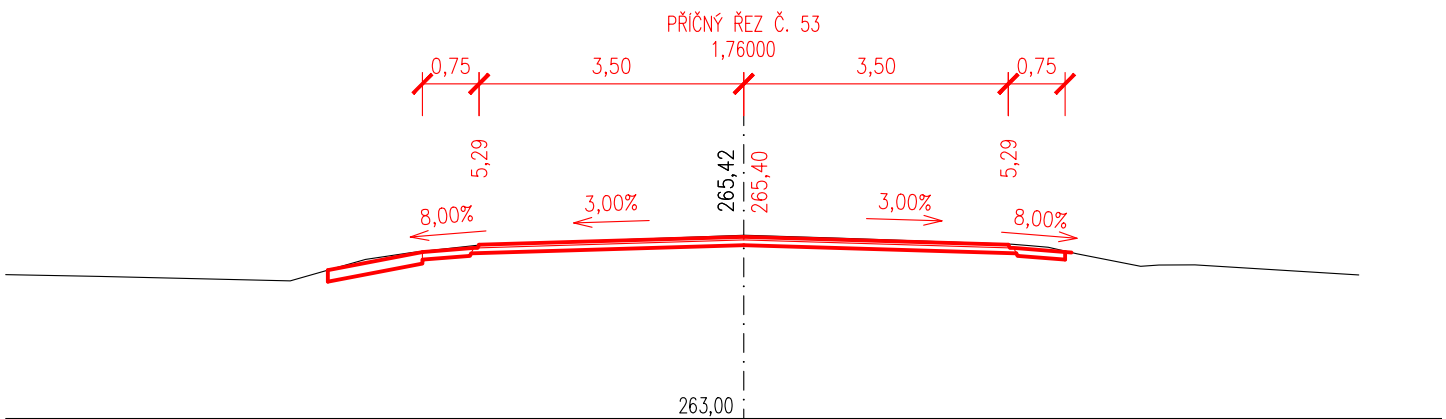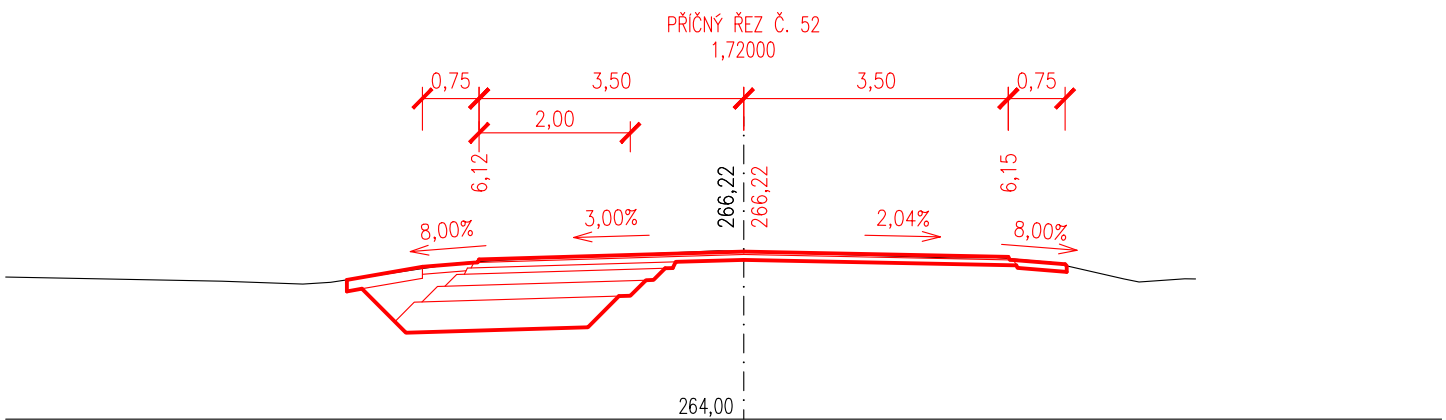

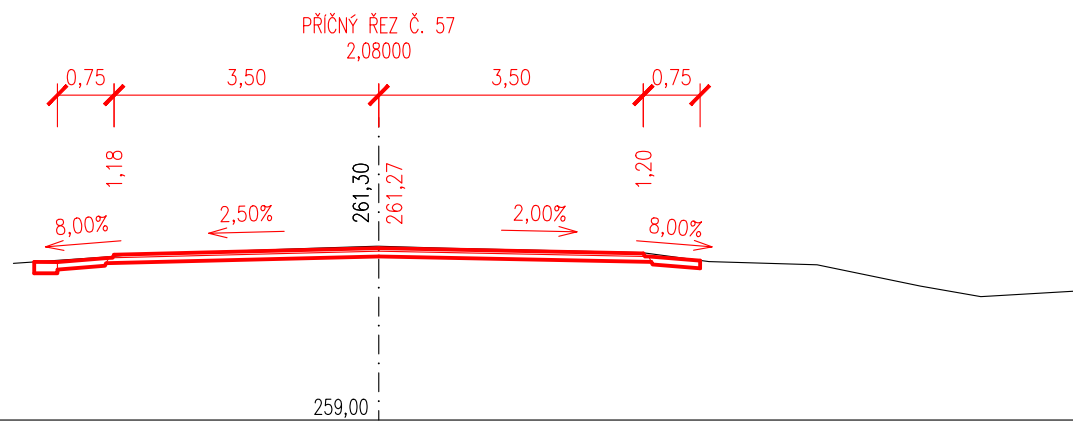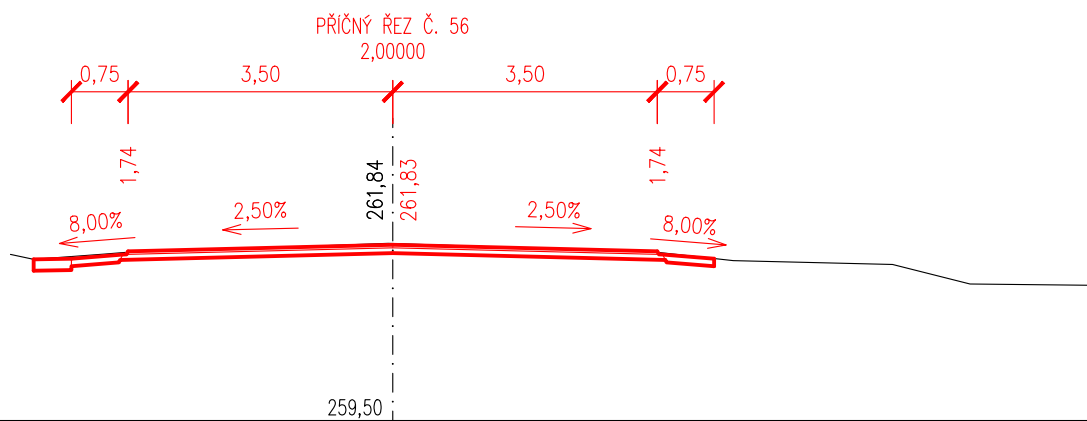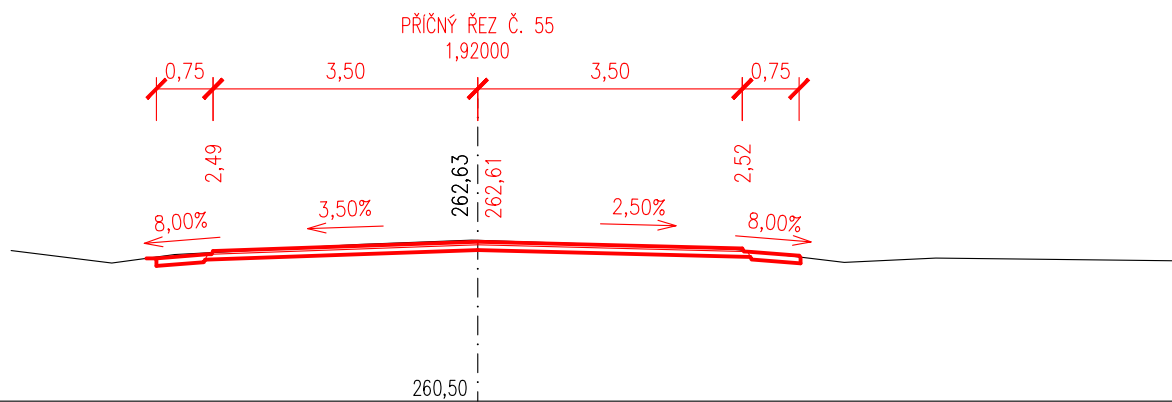


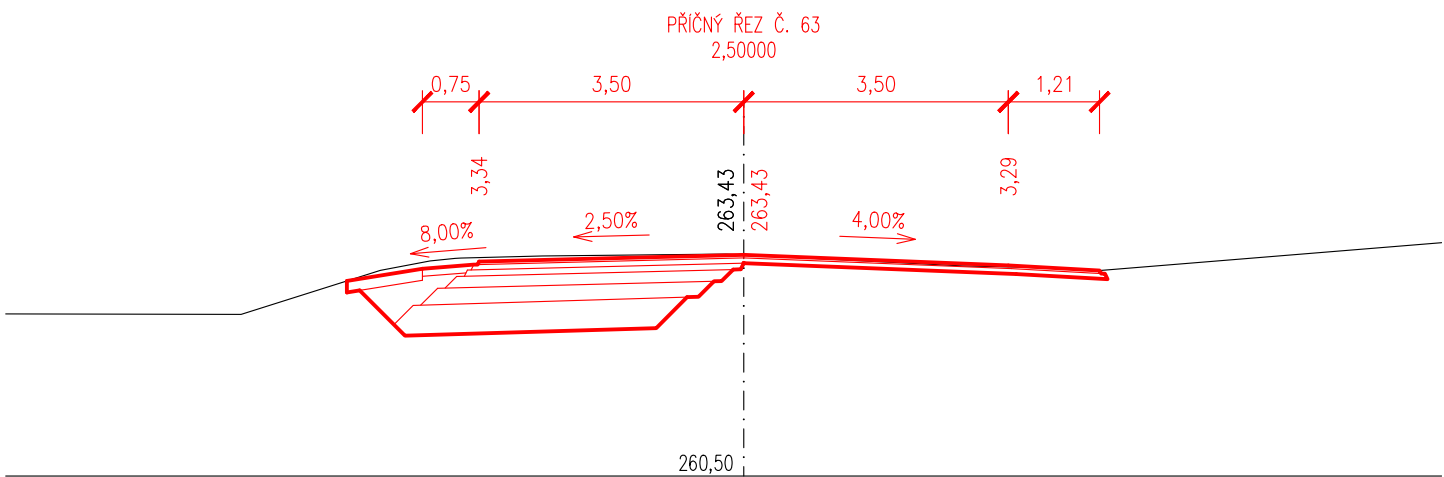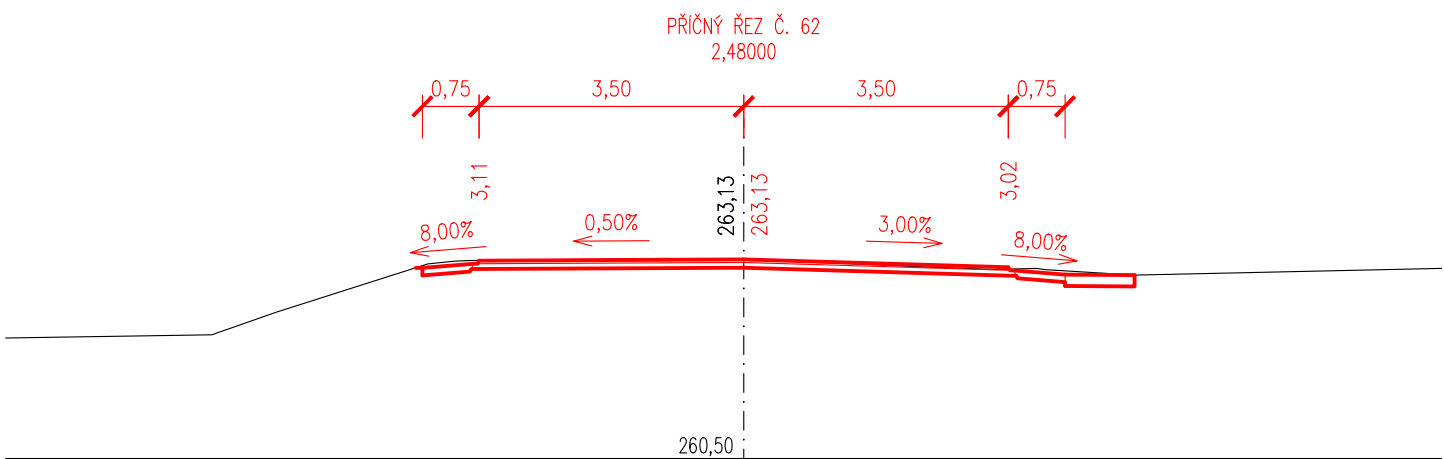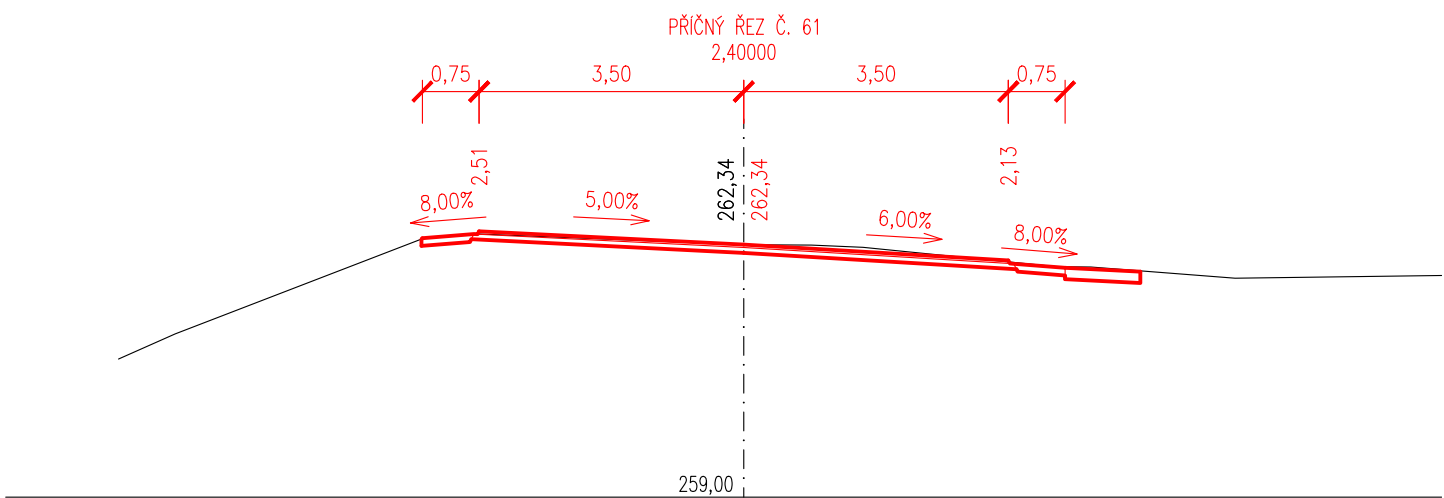


PŘÍČNÝ ŘEZ Č. 64
2,52000

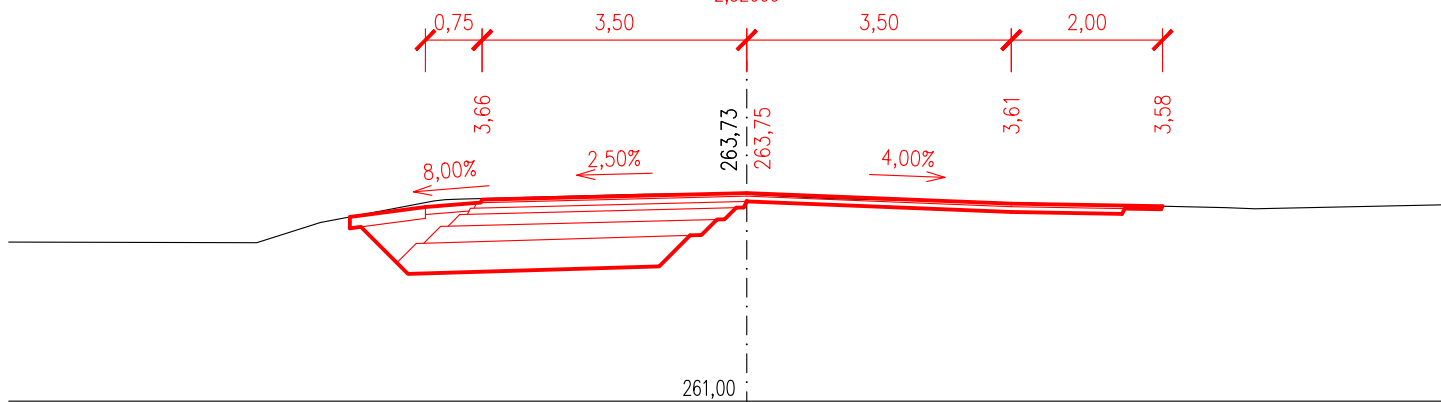


PŘÍČNÝ ŘEZ Č. 65
2,54000

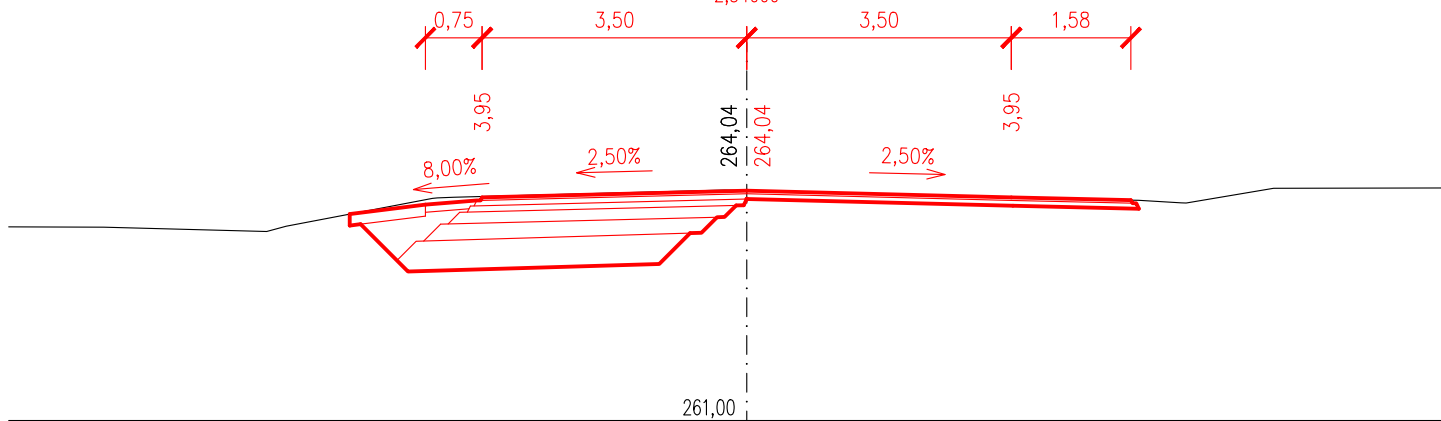


PŘÍČNÝ ŘEZ Č. 66
2,56000

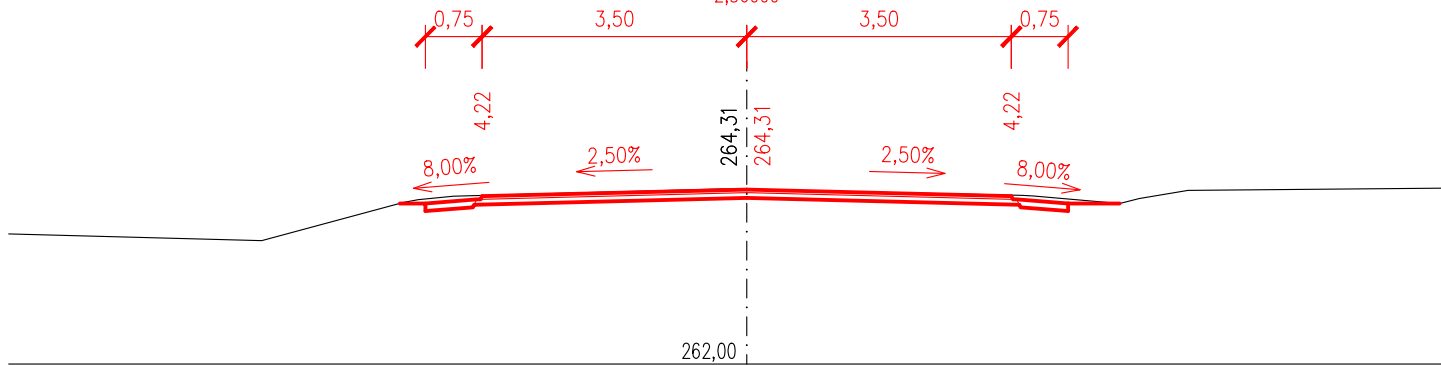


PŘÍČNÝ ŘEZ Č. 67
2,64000

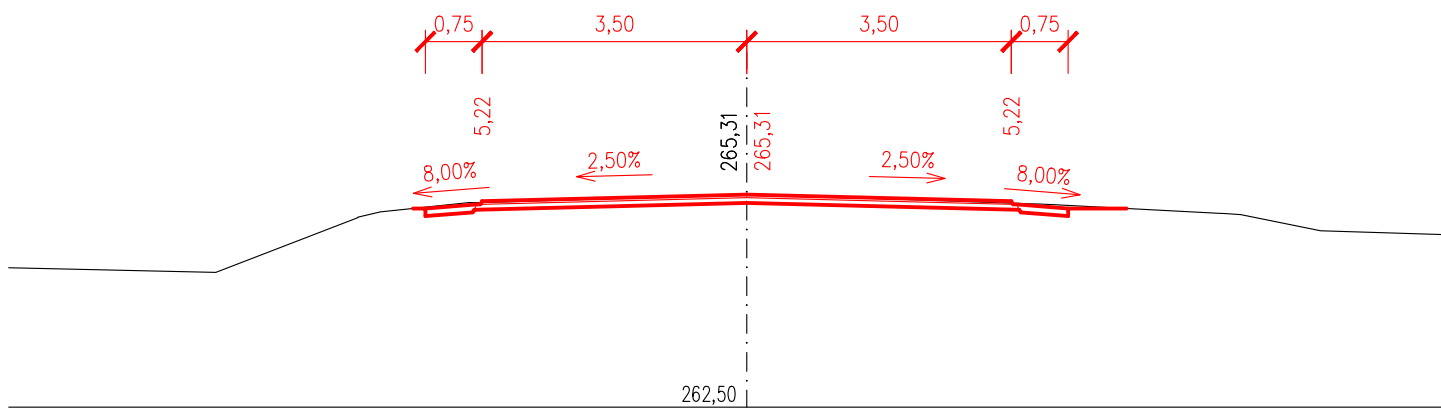


PŘÍČNÝ ŘEZ Č. 68
2,72000

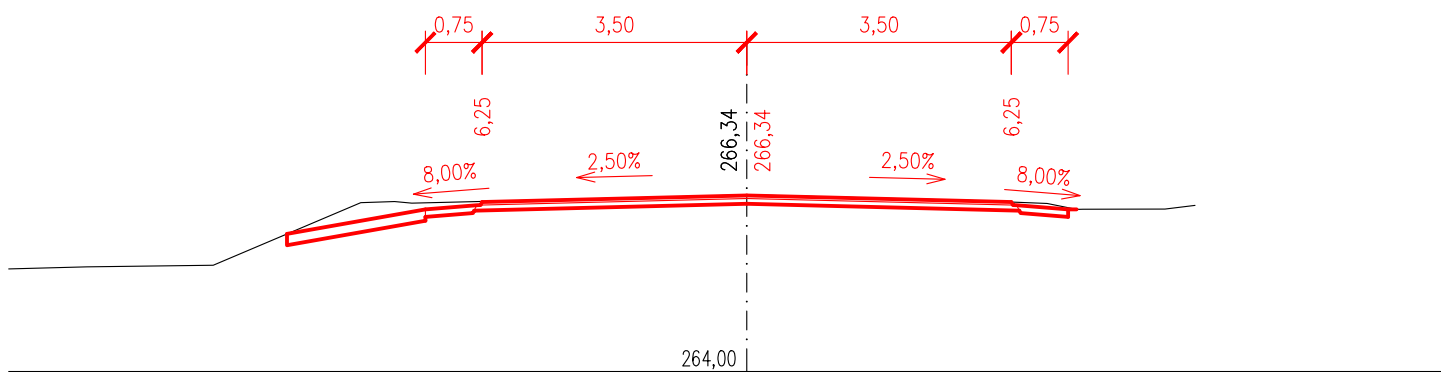


PŘÍČNÝ ŘEZ Č. 69
2,78000

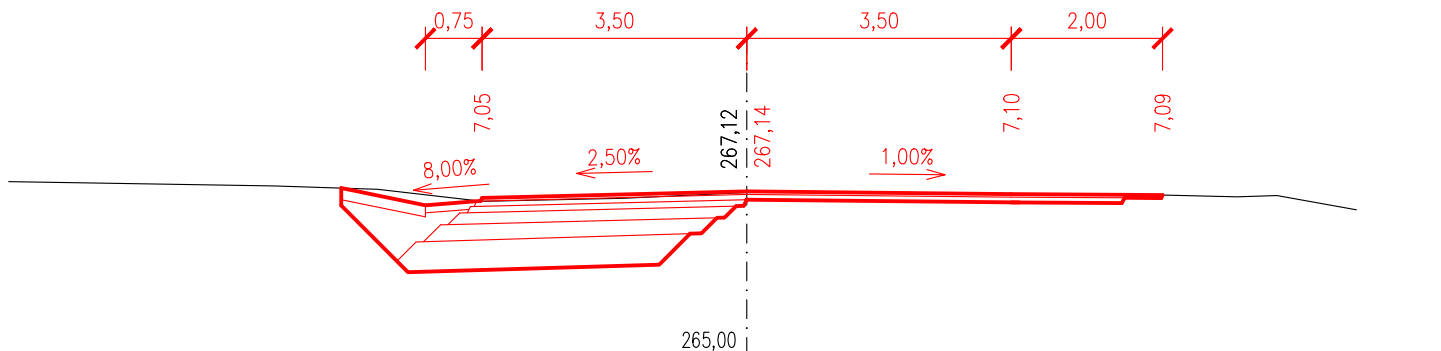


PŘÍČNÝ ŘEZ Č. 70
2,80000

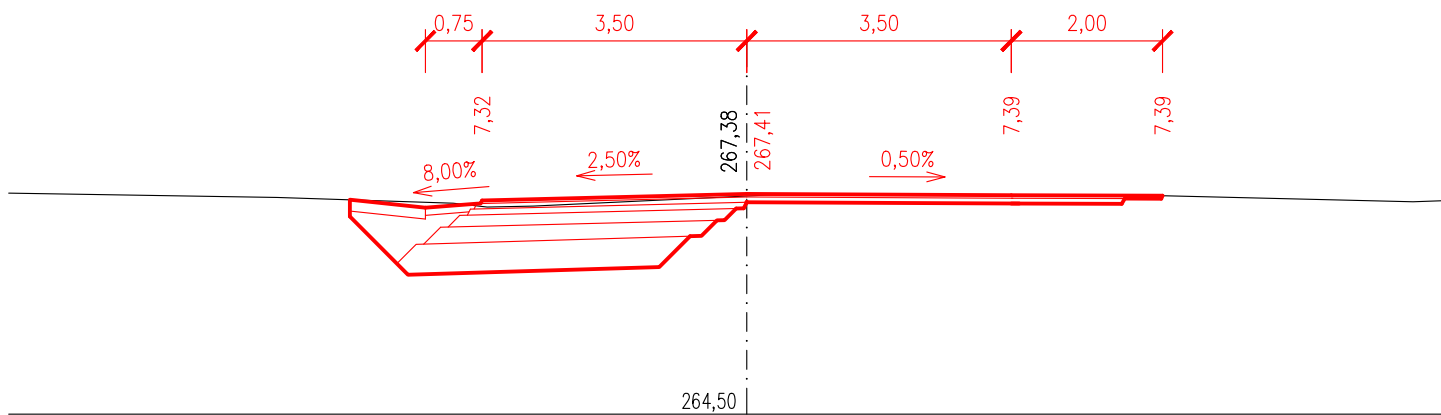


PŘÍČNÝ ŘEZ Č. 71
2,82000

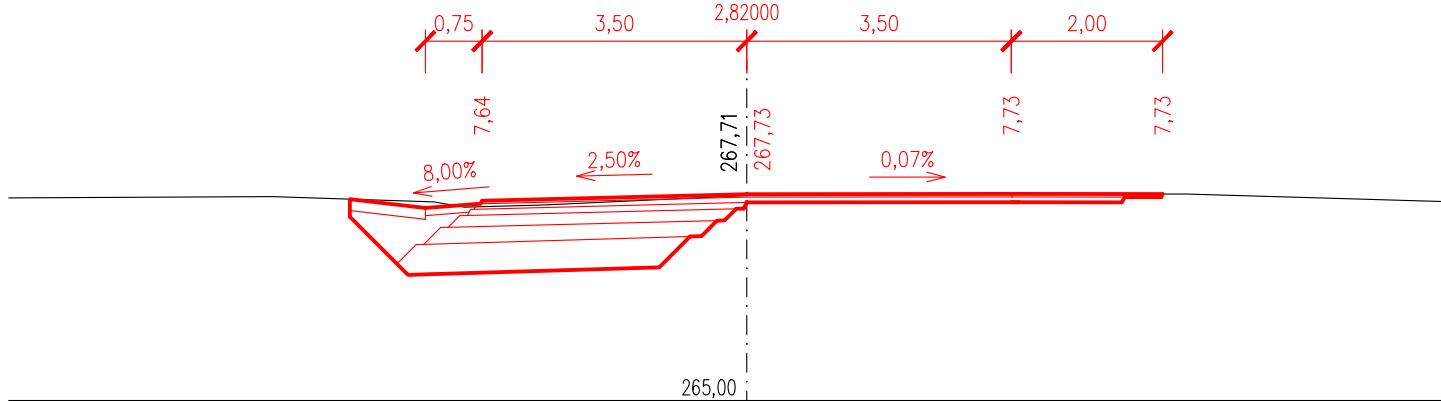


PŘÍČNÝ ŘEZ Č. 72
2,88000

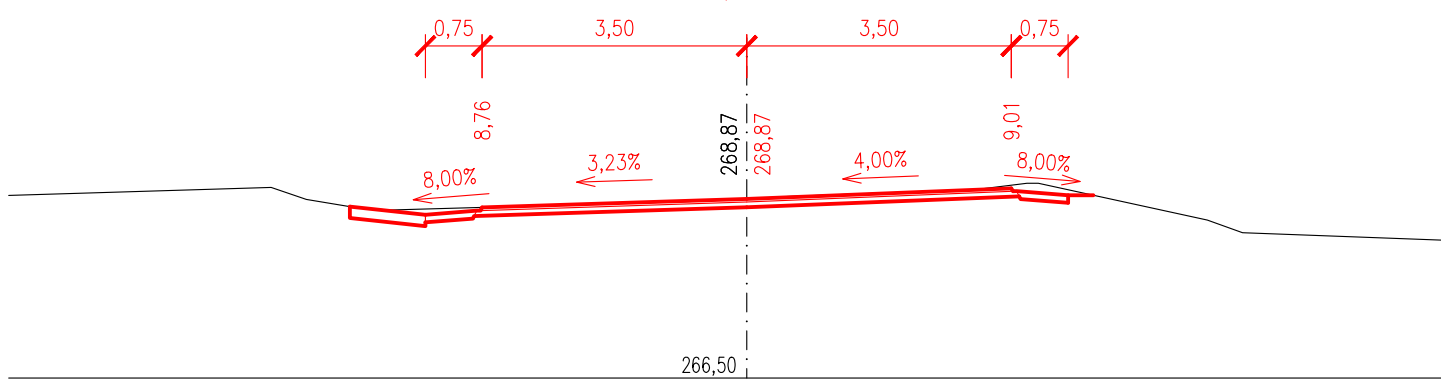


PŘÍČNÝ ŘEZ Č. 73
2,96000

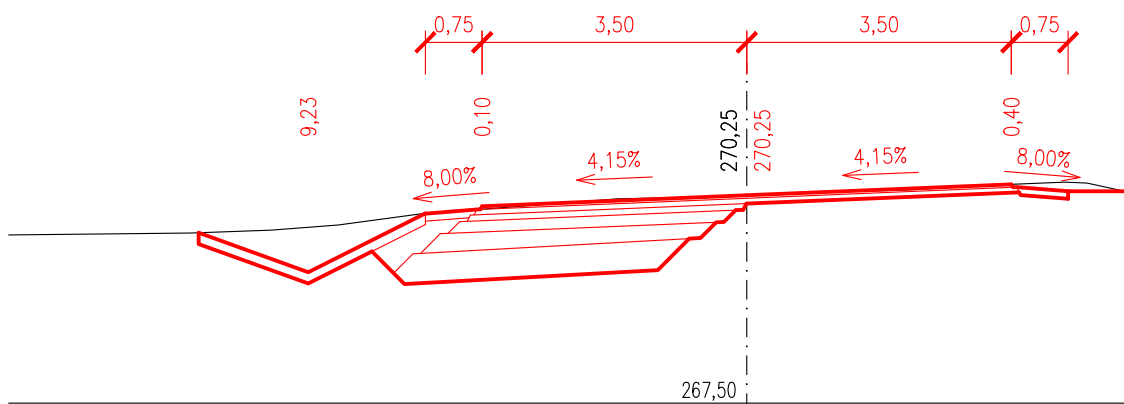


PŘÍČNÝ ŘEZ Č. 74
2,98000

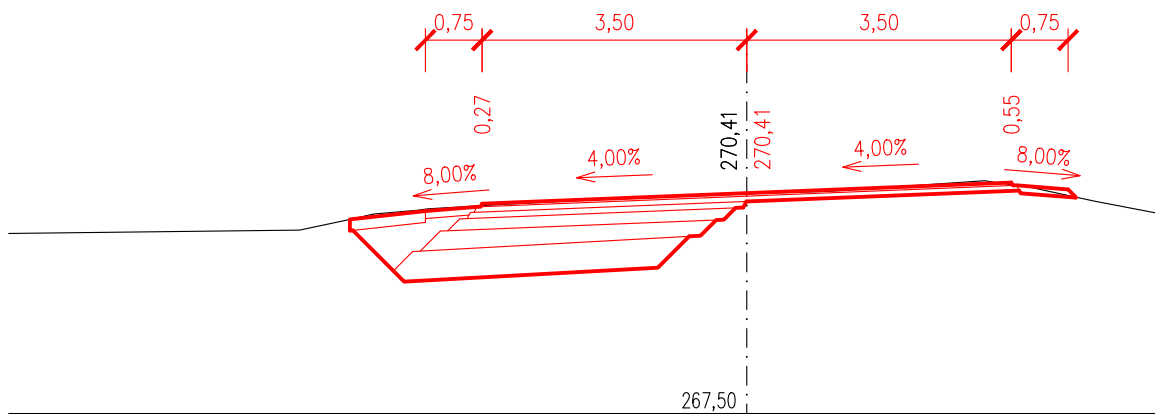


PŘÍČNÝ ŘEZ Č. 75
3,00000

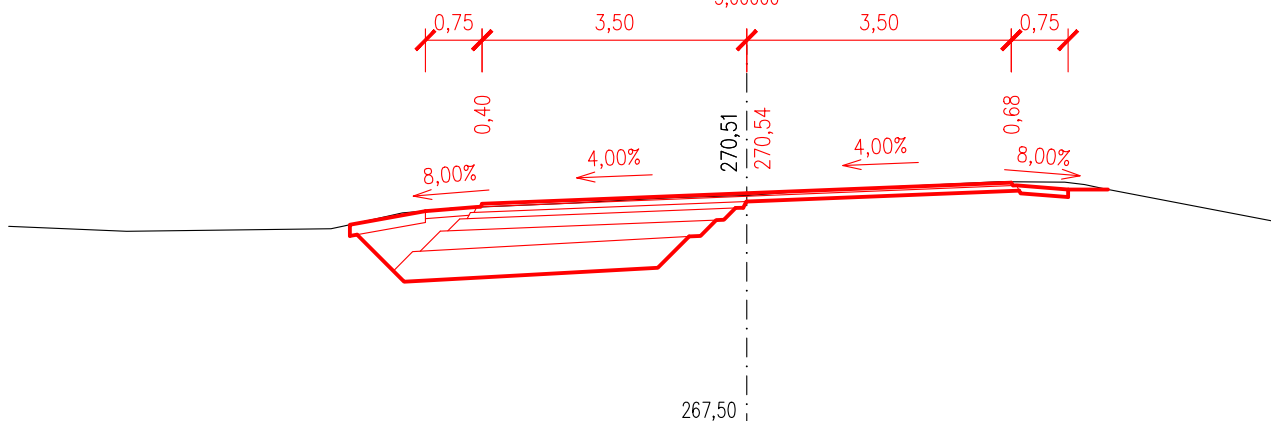


PŘÍČNÝ ŘEZ Č. 76
3,04000

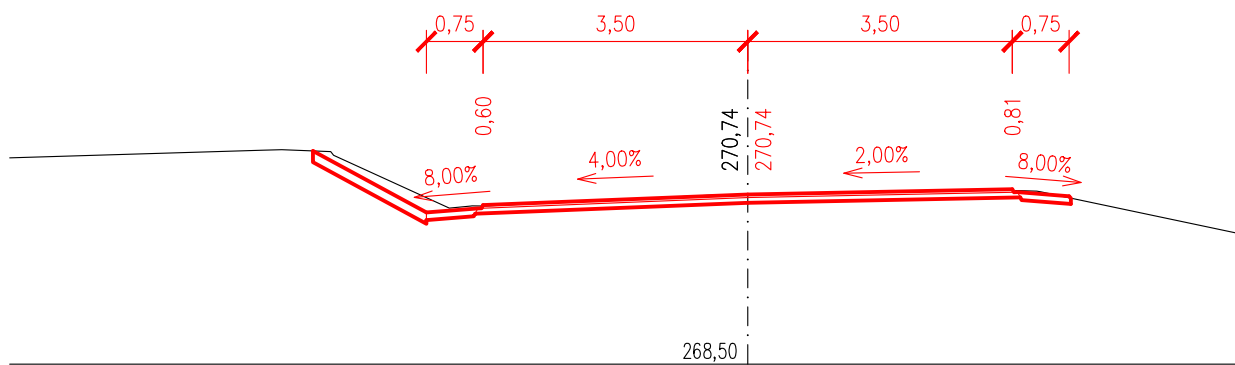


PŘÍČNÝ ŘEZ Č. 77
3,12000

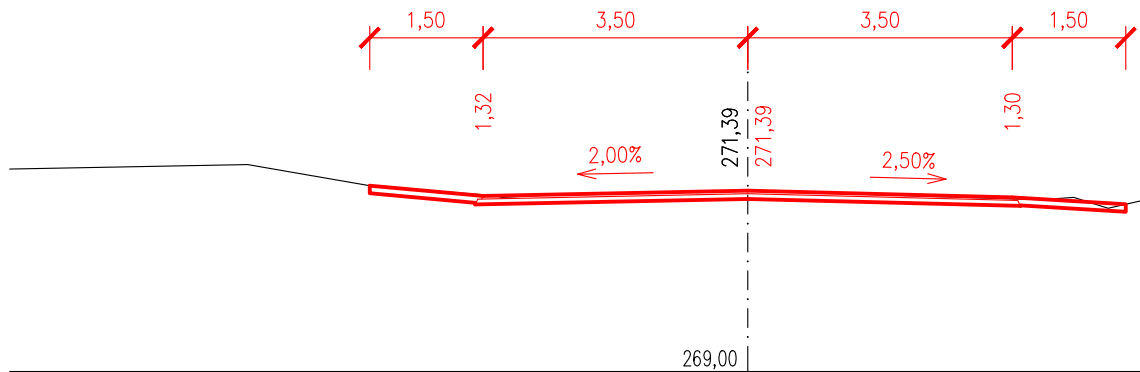


PŘÍČNÝ ŘEZ Č. 78
3,20000

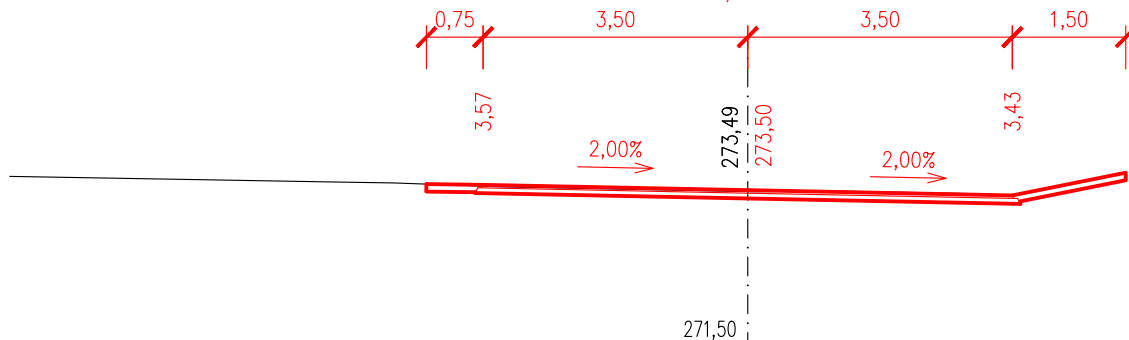

PŘÍČNÝ ŘEZ Č. 79
3,28000

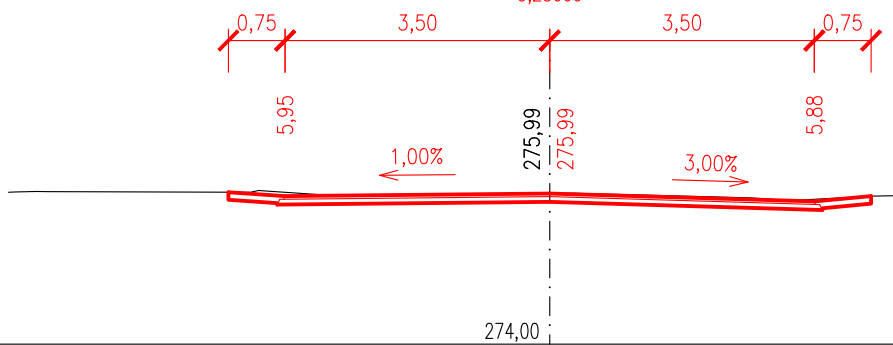

PŘÍČNÝ ŘEZ Č. 80
3,36000

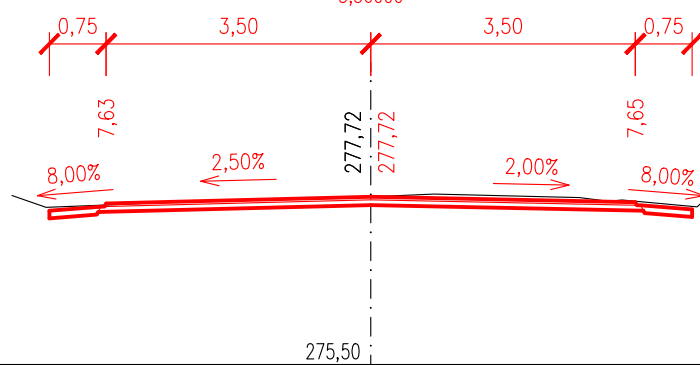

PŘÍČNÝ ŘEZ Č. 81
3,41507

