



VZOROVÝ PŘÍČNÝ ŘEZ, M 1:50

VZOROVÝ PŘÍČNÝ ŘEZ 1:50 V OBLOUČÍCH

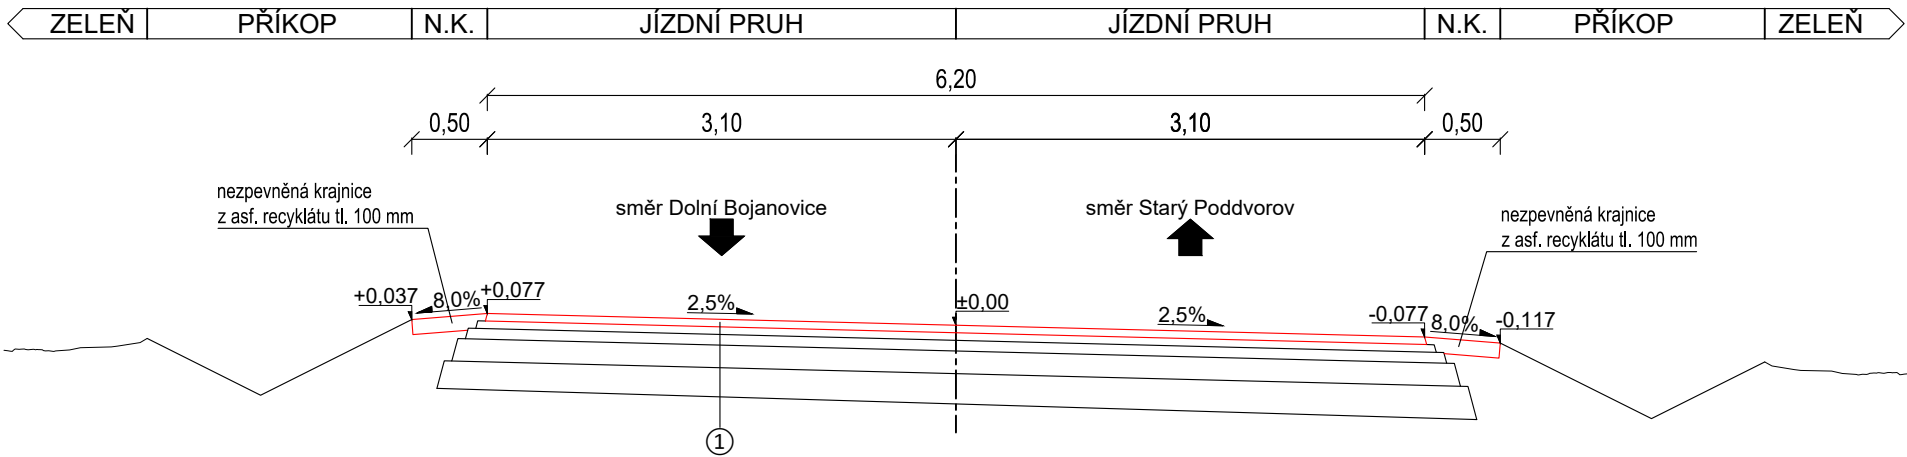


VZOROVÝ PŘÍČNÝ ŘEZ 1:50 V PŘÍMÉM ÚSEKU

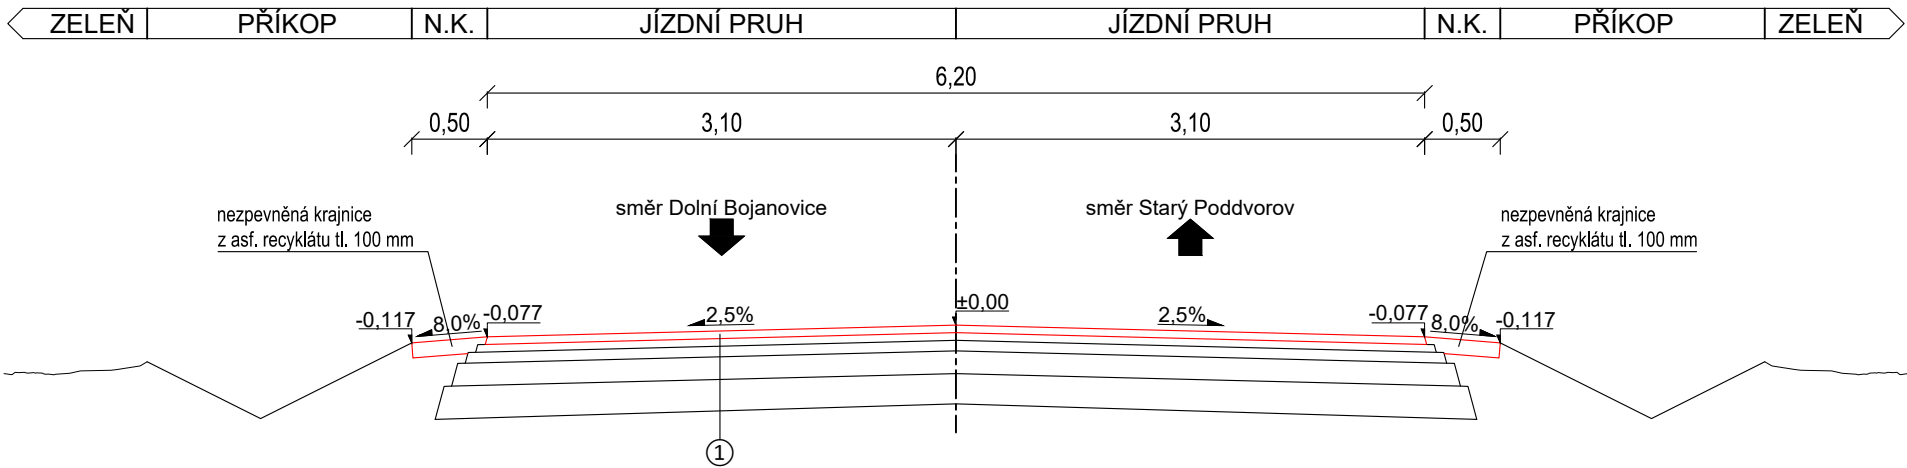

KONSTRUKCE KOMUNIKACE ①

FRÉZOVÁNÍ OBRUSNÉ VRSTVY			- 20 mm
ASF. BETON PRO OBRUSNÉ VRSTVY S NEMOD. ASF.	ACO 11	50 mm	ČSN 13 108-1
SPOJOVACÍ POSTŘÍK ASF. EMULZI	PS - E	0,5 kg/m ²	ČSN 73 6129
STÁVAJÍCÍ KONSTRUKCE			
CELKEM			+ 30 mm

DETAIL SANACE TRHLIN PO ODFRÉZOVÁNÍ 1:25

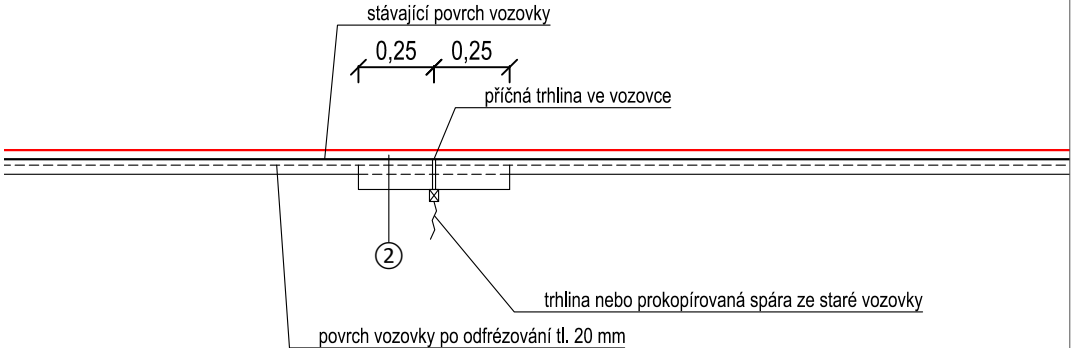



SANACE TRHLIN ②

ASF. BETON PRO OBRUSNÉ VRSTVY S NEMOD. ASF.	ACO 11	50 mm	ČSN 13 108-1
SPOJOVACÍ POSTŘÍK ASF. EMULZI	PS - E	0,5 kg/m ²	ČSN 73 6129
ASF. BETON PRO LOŽNÍ VRSTVU S NEMOD. ASF.	ACL 16	50 mm	ČSN 13 108-1
SPOJOVACÍ POSTŘÍK ASF. EMULZI	PS - E	0,5 kg/m ²	ČSN 73 6129
STÁVAJÍCÍ KONSTRUKCE			
CELKEM		100 mm	

POPIS:

- odfrézování další vrstvy v tl. 50 mm v šířce 500 mm
- vytvoření drážky š. 10-30 mm, hl. 25-40 mm dle původní trhliny
- pročištění a provedení penetračního nátěru stěn drážky
- zalití drážky pružnou asfaltovou zálivkovou hmotou
- nanesení spojovacího postřiku 0,5 kg/m²
- provedení vrstvy ACL 16 tl. 50 mm a šířce 500 mm

VYPRACOVAL A KRESLIL :		ZODP. PROJEKTANT :		Projekce DS s.r.o. Na Výhoně 3223, 69501 Hodonín IČ : 028 464 71, tel. 724 152 275 e-mail: projekce.ds@email.cz	
Ing. Petr Škrobáček		Ing. Peter Štefancík			
STAVEBNÍ ÚŘAD :	Hodonín	MÍSTO STAVBY :	k.ú. D. Bojanovice, St. Poddvorov		
INVESTOR :	Správa a údržba silnic JmK, p.o.k., Žerotínovo nám. 449/3, 60200 Brno				
AKCE : Oprava úseku sil. III/42222 Dolní Bojanovice - Starý Poddvorov				STUPEŇ :	PDPS
				DATUM :	06/2022
				FORMÁT :	2x A4
				MĚŘÍTKO :	1:25, 1:50
PŘÍLOHA : VZOROVÉ PŘÍČNÉ ŘEZY				PŘÍLOHA č. D.	PARÉ č.