



CELKOVÁ SITUACE 1:40 000

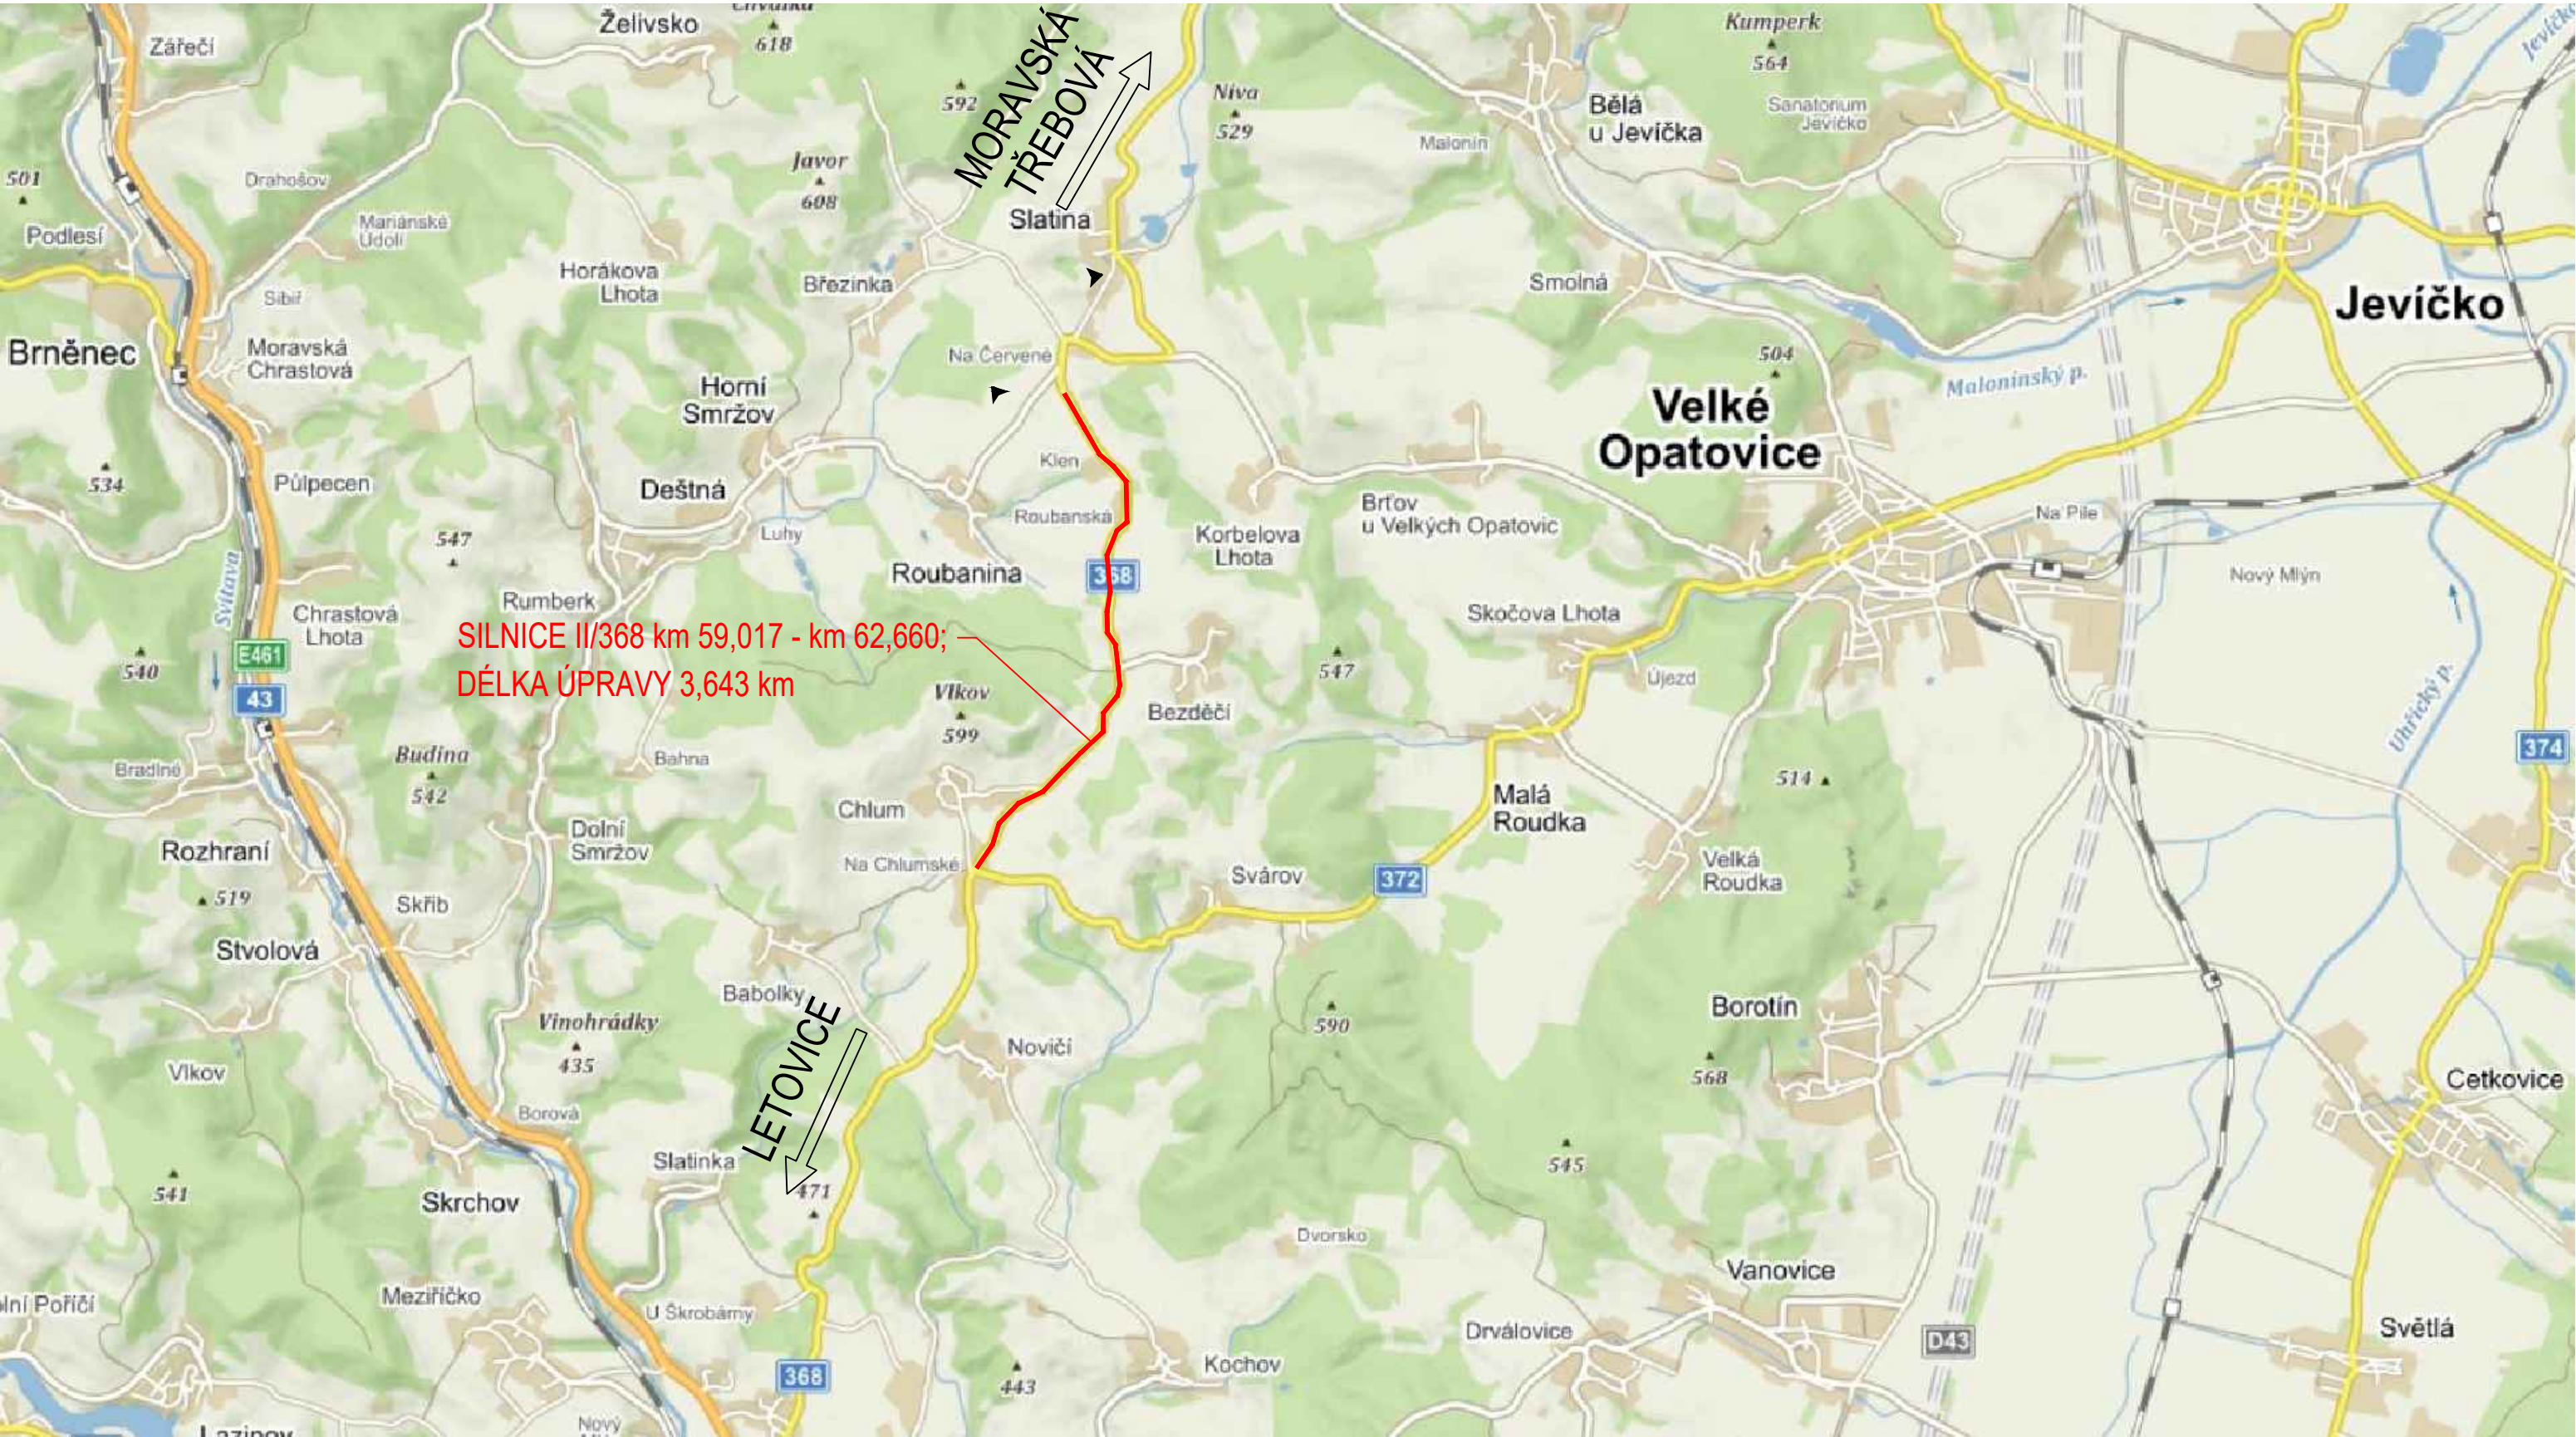

AKCE: II/368 hranice Pardubického kraje - Chlum

OBJEDNATEL DOKUMENTACE:
Správa a údržba silnic Jihomoravského kraje,
příspěvková organizace

Žerotínovo náměstí 449/3
602 00 Brno




ZHOTOVITEL DOKUMENTACE:

Hlavní inženýr projektu:
Ing. Martin Řehulka


PROJEKČNÍ KANCELÁŘ PRIS spol. s r. o.
OSOVÁ 20, 625 00 BRNO

B

PDPS

SOUŘADNICOVÝ SYSTÉM : S–JTSK		VÝŠKOVÝ SYSTÉM : Bpv	
VEDOUČÍ PROJEKTANT	Ing. Martin ŘEHULKA	 Projekční kancelář PRIS spol. s r.o. OSOVÁ 20, 625 00 BRNO tel. / fax 547 212 053, e-mail info@pris.cz	
ODPOVĚDNÝ PROJEKTANT	Ing. Dagmar KLAJMONOVÁ		
ZODPOVĚDNÝ PROJEKTANT	Ing. Tomáš NAVRÁTIL		
VYPRACOVAL	Ing. Tomáš NAVRÁTIL		
KONTROLOVAL	Ing. Jiří ŠRUBAŘ		
KRAJ	JIHOMORAVSKÝ	INVESTOR	Správa a údržba silnic Jihomoravského kraje, příspěvková organizace
NÁZEV AKCE II/368 hranice Pardubického kraje - Chlum		DATUM	02/2021
		FORMÁT	3 x A4
		MĚŘÍTKO	1:40 000
		ÚČEL	PDPS
		ČÍS. ZAKÁZKY	20132
NÁZEV PŘÍLOHY CELKOVÁ SITUACE		ARCHIVNÍ ČÍS.	B1_CSIT.dwg
		ČÍS. SOUPRAVY	PŘÍLOHA B1