


SITUACE - OBJÍZDNÁ TRASA NAD 19t

1:150 000

POZNÁMKA: PŘED OKRUŽNÍ KŘÍŽOVATKOU V KŘÍŽENÍ SILNIC I/35 A II/368 V MORAVSKÉ TŘEBOVÉ BUDOU ZNAČKY IP22, IS11a a IS11b OSAZENY V OBOU SMĚRECH NA I/35 A VE SMĚRU OD ŠTÍTŮ I NA II/368. PRO PŘEHLEDNOST JSOU V SITUACI VYKRESLENY POUZE 1x VE SMĚRU OD MOHELNICE.

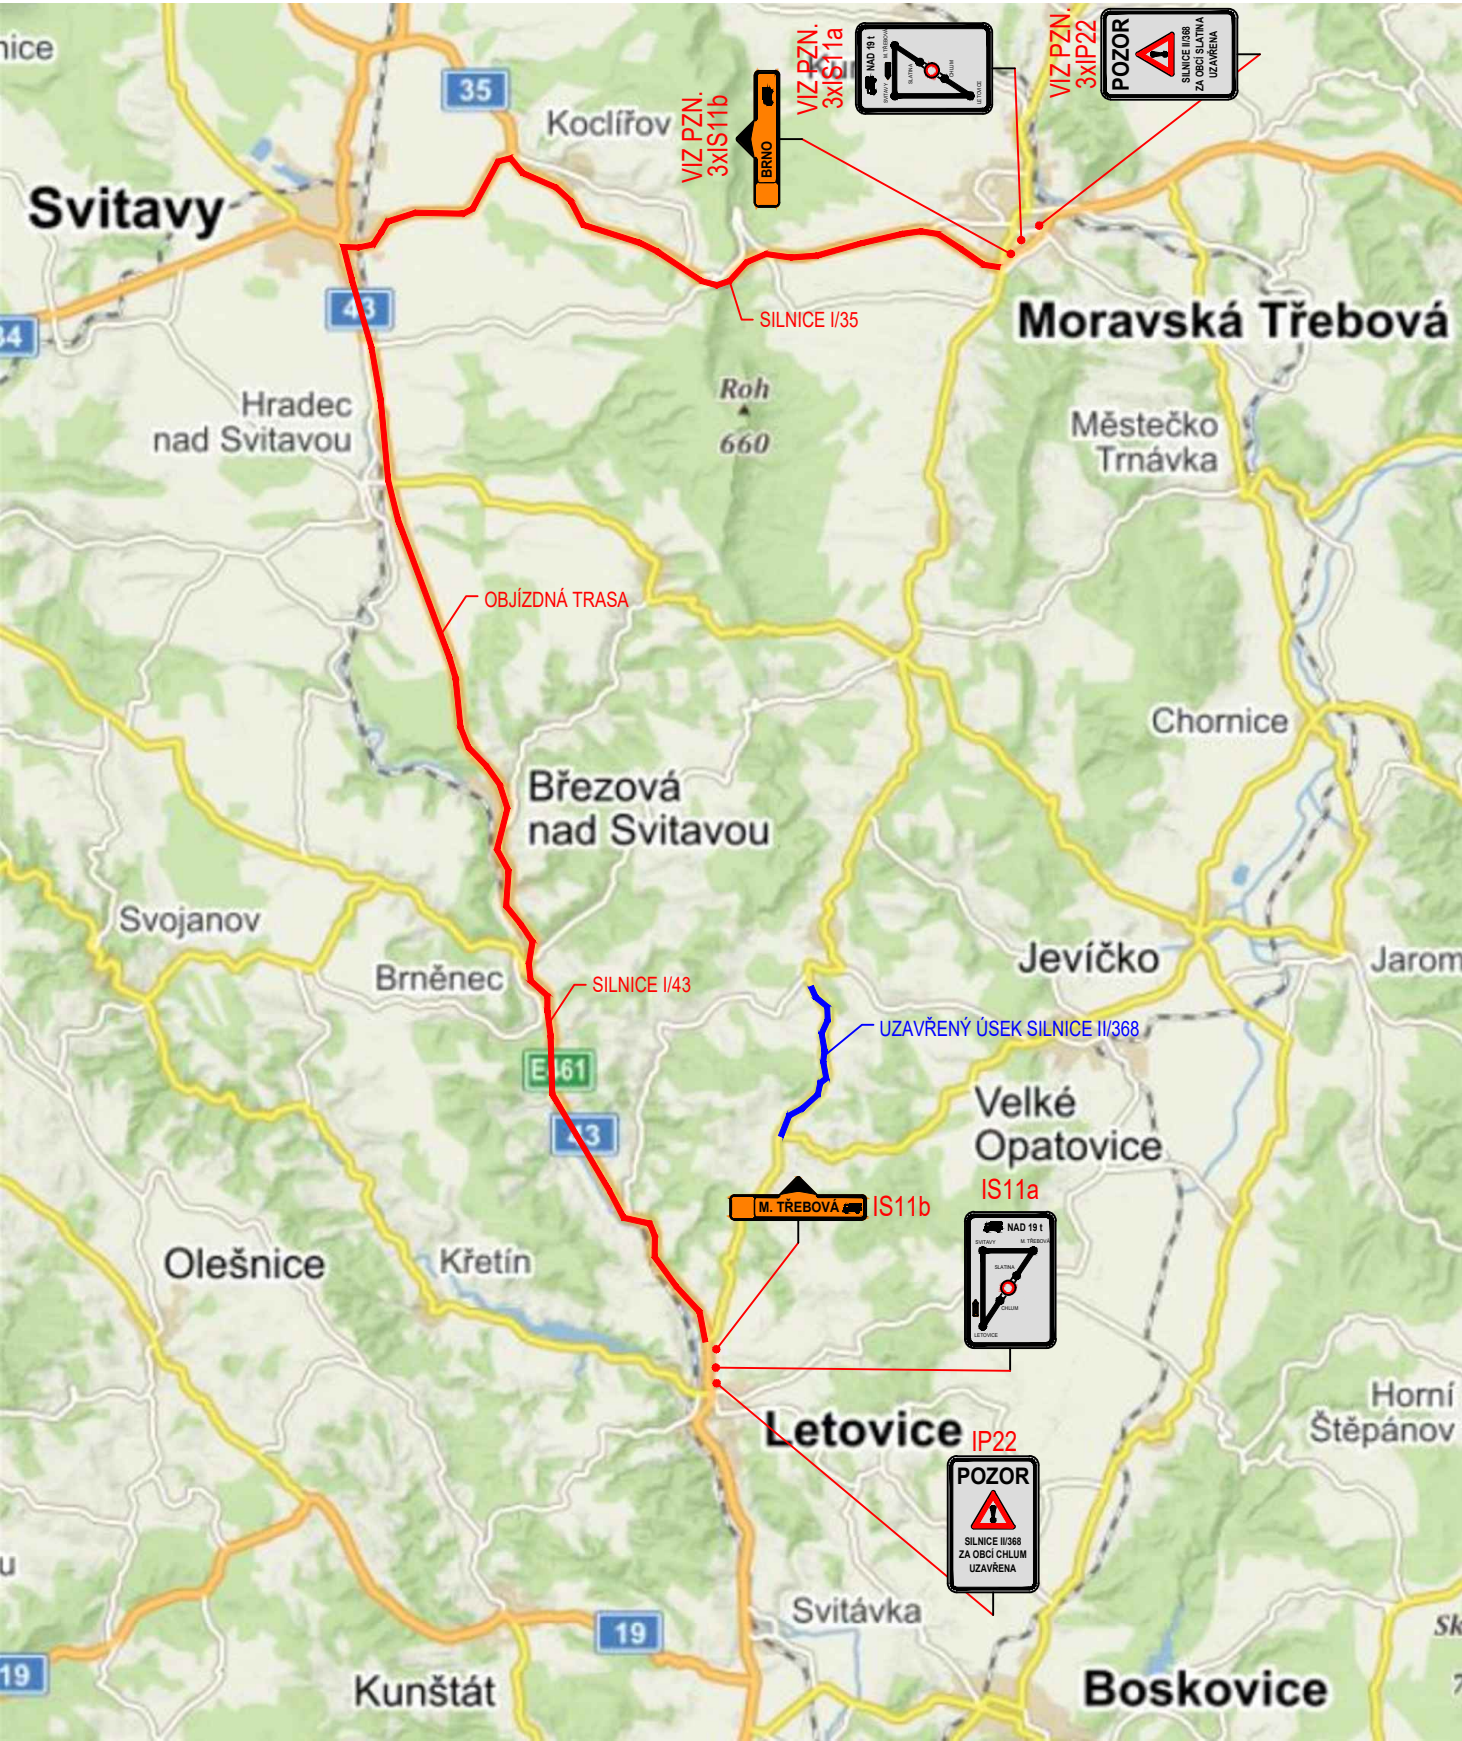

AKCE:

II/368 hranice Pardubického kraje - Chlum

OBJEDNATEL DOKUMENTACE:

Správa a údržba silnic Jihomoravského kraje,
příspěvková organizace

Žerotínovo náměstí 449/3
602 00 Brno

SPRÁVA A ÚDRŽBA SILNIC
JIHOMORAVSKÉHO
KRAJE

ZHOTOVITEL DOKUMENTACE:

Hlavní inženýr projektu:
Ing. Martin Řehulka

PRIS

PROJEKČNÍ KANCELÁŘ PRIS spol. s r. o.
OSOVÁ 20, 625 00 BRNO

C

SO 182

SOUŘADNICOVÝ SYSTÉM : S-JTSK
VÝŠKOVÝ SYSTÉM : Bpv

PDPS