


ŘEZ B-B
M 1:50

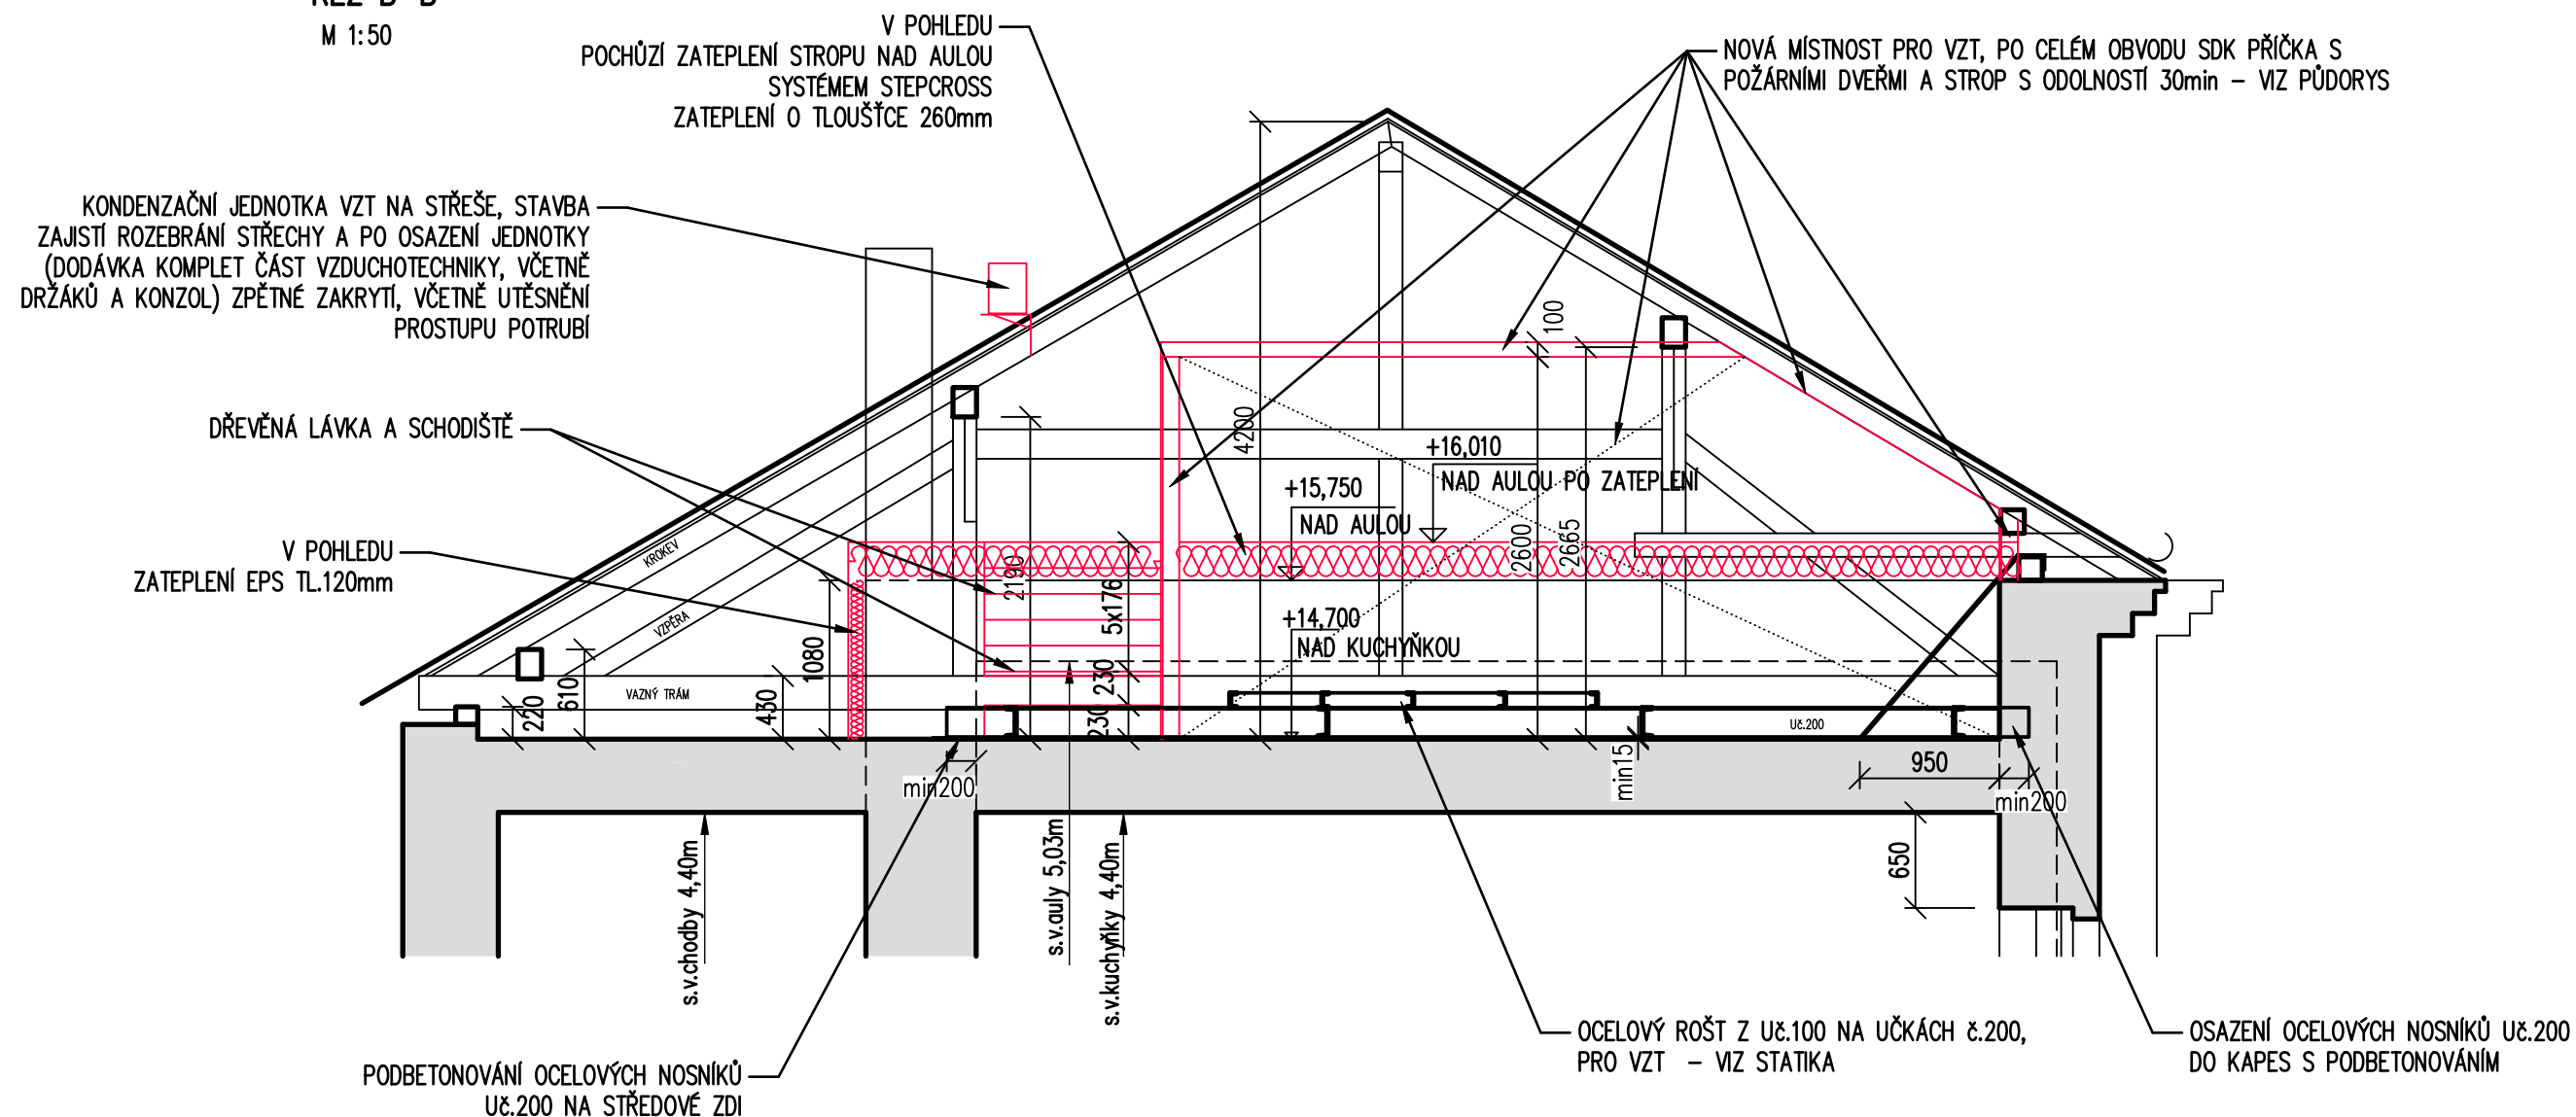

LEGENDA:

	STÁVAJÍCÍ KONSTRUKCE
	NOVÉ KONSTRUKCE

ING. ARCH. STANISLAVA FIXELOVÁ
AXMANOVA 15, 635 00 BRNO

INVESTOR: VIM, Ing. L. Sapíková, MPA, LL.M. ÚŘAD: ÚMČ města Brna, Brno–střed

ZAK. ČÍSLO 01/22

VYPRACOVALA: Ing. arch. S. Fixelová

ÚČEL: 100 OHLAŠENÍ

BRNO–střed, VIM Brno, Hybešova 15
REKONSTRUKCE AULY A ZÁZEMÍ VE 3.NP

DATUM 03/2022

FORMÁT 2x A4

ŘEZ B

MĚŘÍTKO
1:50

VÝKRES Č.
07