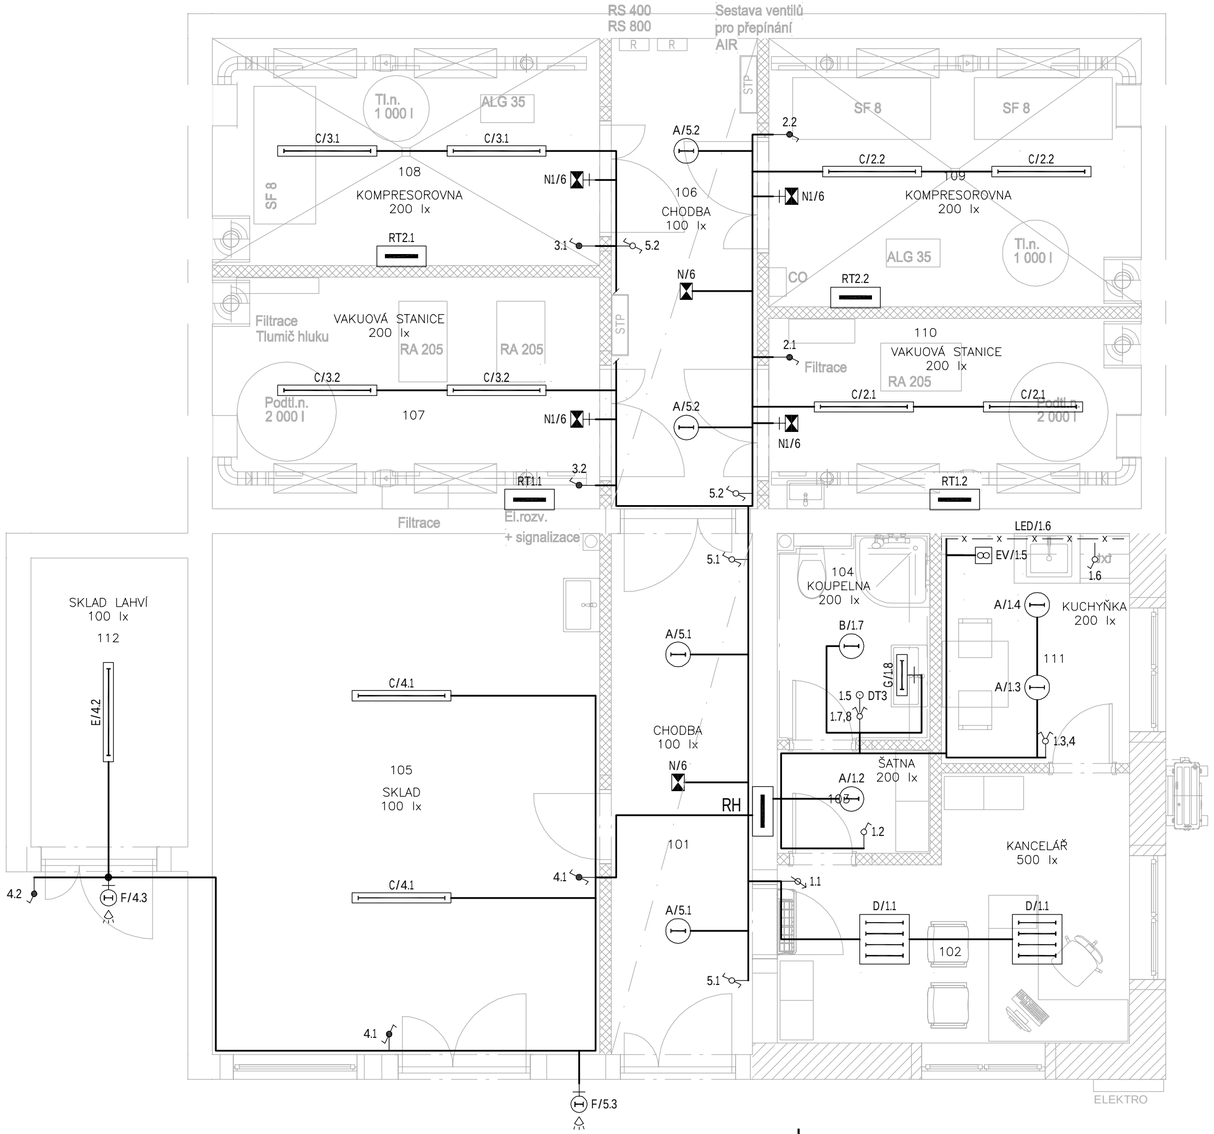

SVÍTIDLA

A	PŘÍSAZNÉ, LED 32W, IP 33
B	PŘÍSAZNÉ, LED, 32W, IP 44
C	PŘÍSAZNÉ, LED, 43W, IP 66
D	PŘÍSAZNÉ, LED, 56W, 600x600, DALI, IP 20
E	PŘÍSAZNÉ, LED, 32W, IP 66, Ex
F	NÁSTĚNNÉ, LED, 28W, IP 65/54, ČIDLO POHYBU
G	NÁSTĚNNÉ, LED, 11W, NAD UMYVADLO, DL. 600, IP 44
N	NOUZOVÉ LED, 2W, 1HOD, IP 65, ANTIPNIC, KORIDOR
N1	NOUZOVÉ LED, 2W, 1HOD, SVISLÝ PRAPOREK, IP 65, AUTOTEST
LED LINKA	DODÁVKA KUCHYŇSKÉ LINKY

LEGENDA PŘÍSTROJŮ:

	VYPÍNAČ, ŘAZENÍ 1/5/6/7, 10 AX, 250 V
	VYPÍNAČ, ŘAZENÍ 1/5/6/7, 10 AX, 250 V, IP 44
	SPÍNAČ JEDNOPÓLOVÝ SE SIG. DOUTNAVKOU, Č. 1S, 10 AX, 250 V
	OVLADAČ ZAPÍNACÍ, Č. 1/0, 10 AX, 250 V
DT3	OVLADAČ ZAPÍNACÍ SE SIG. DOUTNAVKOU, Č. 1/0S, 10 AX, 250 V, VČ. DOBĚHOVÉHO SPÍNAČE DT3
	DALI STMÍVAČ S OTOČNÝM OVLÁDÁNÍM A TLAČ. SPÍNÁNÍM, VÝKONOVÝ, ABB
	SVÍTIDLO NOUZOVÉ, ORIENTAČNÍ
RH	HLAVNÍ ROZVADĚČ OBJEKTU
RT	ROZVADĚČ TECHNOLOGIE
STP	SNÍMÁNÍ TLAKU PLYNU
EV	ODTAHOVÝ VENTILÁTOR - DODÁVKA VZT

POZNÁMKA:

ULOŽENÍ KABELŮ:

- KOMPRESOROVÉ A VAKUOVÉ STANICE, SKLADY - NA POVRCHU V KABELOVÝCH ŽLABECH ARKYS A V TR. PVC
- CHODBA - NAD PODHLEDEM STROPU A POD OMÍTKOU
- OSTATNÍ - POD OMÍTKOU
- VÝŠKA VYPINAČŮ NAD PODLAHOU: +1,2M

NAPĚŤOVÁ SOUSTAVA: 3 N PE AC 50 Hz, 400/230 V
DRUH ROZVODNÉ SÍTĚ NN: TN-C-S
STUPEŇ DŮLEŽITOSTI DODÁVKY EL. ENERGIE: 3
OCHRANA PŘED ÚRAZEM EL. PROUDEM DLE ČSN 33 2000-4-41 ed. 3
NORMÁLNÍ: AUTOMATICKÝM ODPOJENÍM OD ZDROJE
DOPLNĚNÁ: OCHRANNÝM POSPOJOVÁNÍM
PROUDOVÝM CHRÁNIČEM
DOPLŇUJÍCÍM POSPOJOVÁNÍM
PROSTŘEDÍ DLE ČSN 33 2000-5-51 ed. 3:
VIZ. PROTOKOL O URČENÍ VNĚJŠÍCH VLIVŮ

DOKUMENTACE PRO PROVÁDĚNÍ STAVBY

1	2	3	4	5	6	7	8	9	10	11	12	13	14	15	16	17	18	19	20

MÍSTO STAVBY: Purkyňova 2731/11, 695 01 Hodonín	KATASTRÁLNÍ ÚZEMÍ: Hodonín
Parc.č.: st. 2704	

ZADAVATEL A INVESTOR PROJEKTU Nemocnice TGM Hodonín, příspěvková organizace, Purkyňova 2731/11, 695 01 Hodonín	LOGO FIRMY	ODSOUHLASENO INVESTOREM

COPYRIGHT:
TENTO VÝKRES JE AUTOROVÝM DUŠEVNÍM VLASTNICTVÍM A NESMÍ BÝT BEZ JEHO SVOLENÍ KOPÍROVÁN NEBO ZPŘÍSTUPNĚN TŘETÍM OSOBÁM (ODVOLÁVÁME SE NA ZÁKON O AUTORSKÉM PRÁVU A PRÁVECH SOUVISEJÍCÍCH S AUTORSKÝM PRÁVEM).

GENERÁLNÍ PROJEKTANT

AUTOR PROJEKTU: STAVEBNÍ FIRMA PLUS s.r.o., oddělení projekce

VYPRACOVAL:	KONTROLOVAL:	HL.INŽ.PROJEKTU
Ing. Patrik Smolinský, Ing. Dana Lorencová	Ing. Marek Hasoň	Ing. Marek Hasoň

STAVEBNÍ FIRMA PLUS s.r.o.
Měšťanská 3992/109
695 01 Hodonín
www.firmaplus.cz
tel: +420 518 120 022

NÁZEV PROJEKTU:

Kompresorová a vakuová stanice Nemocnice TGM Hodonín, p.o.

PROJEKTANT SPECIALISTA: STAVEBNÍ FIRMA PLUS s.r.o. ING. VOJTĚCH FLORIAN GLOCOVA 38 620 00 BRNO	LOGO FIRMY	AUTORIZAČNÍ RAZÍTKO
VYPRACOVAL:	KONTROLOVAL:	ZODPOVĚDNÝ PROJEKTANT:
Ing. Vojtěch Florian		Ing. Jaroslav Zvonař
PROFESE: SILNOPROUDÁ A SLABOPROUDÁ ELEKTROINSTALACE		

NÁZEV STAVEBNÍHO OBJEKTU:	DATUM: 09/2021	MĚŘÍTKO: 1:50
OBSAH VÝKRESU:	Č.ZAK.:	17-21-031
PŮDORYS 1NP - UMĚLÉ OSVĚTLENÍ	ČÍSLO VÝKRESU.:	E 01