
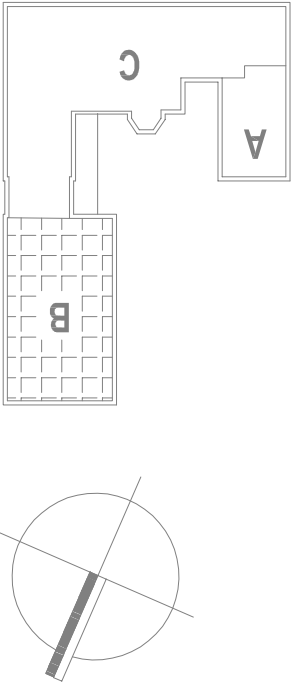



LEGENDA MÍSTNOSTÍ

Č. M.	Název místnosti	Plocha [m ²]
3.01	CHODBA	30,11
3.02	KUCHYŇKA	12,35
3.03	ÚKLID/SKLAD	8,60
3.04	POKOUJ – 1 L	15,69
3.05	POKOUJ – 1 L	16,83
3.06	POKOUJ – 2 L	17,25
3.07	POKOUJ – 2 L	16,60
3.08	POKOUJ – 2 L	18,34
3.09	POKOUJ – 2 L	19,07
3.10	POKOUJ – 2 L	18,67
3.11	PŘEDSÍŇKA WC M	2,00
3.12	KABINKA WC M	1,80
3.13	PISOARY	2,77
3.14	PŘEDSÍŇKA WC Ž	3,27
3.15	KABINKA WC Ž	1,82
3.16	KABINKA WC Ž	1,82
3.17	KOUPELNA	12,20
3.18	CHODBA	7,00
3.19	ÚNIKOVÉ SCHODIŠTĚ	

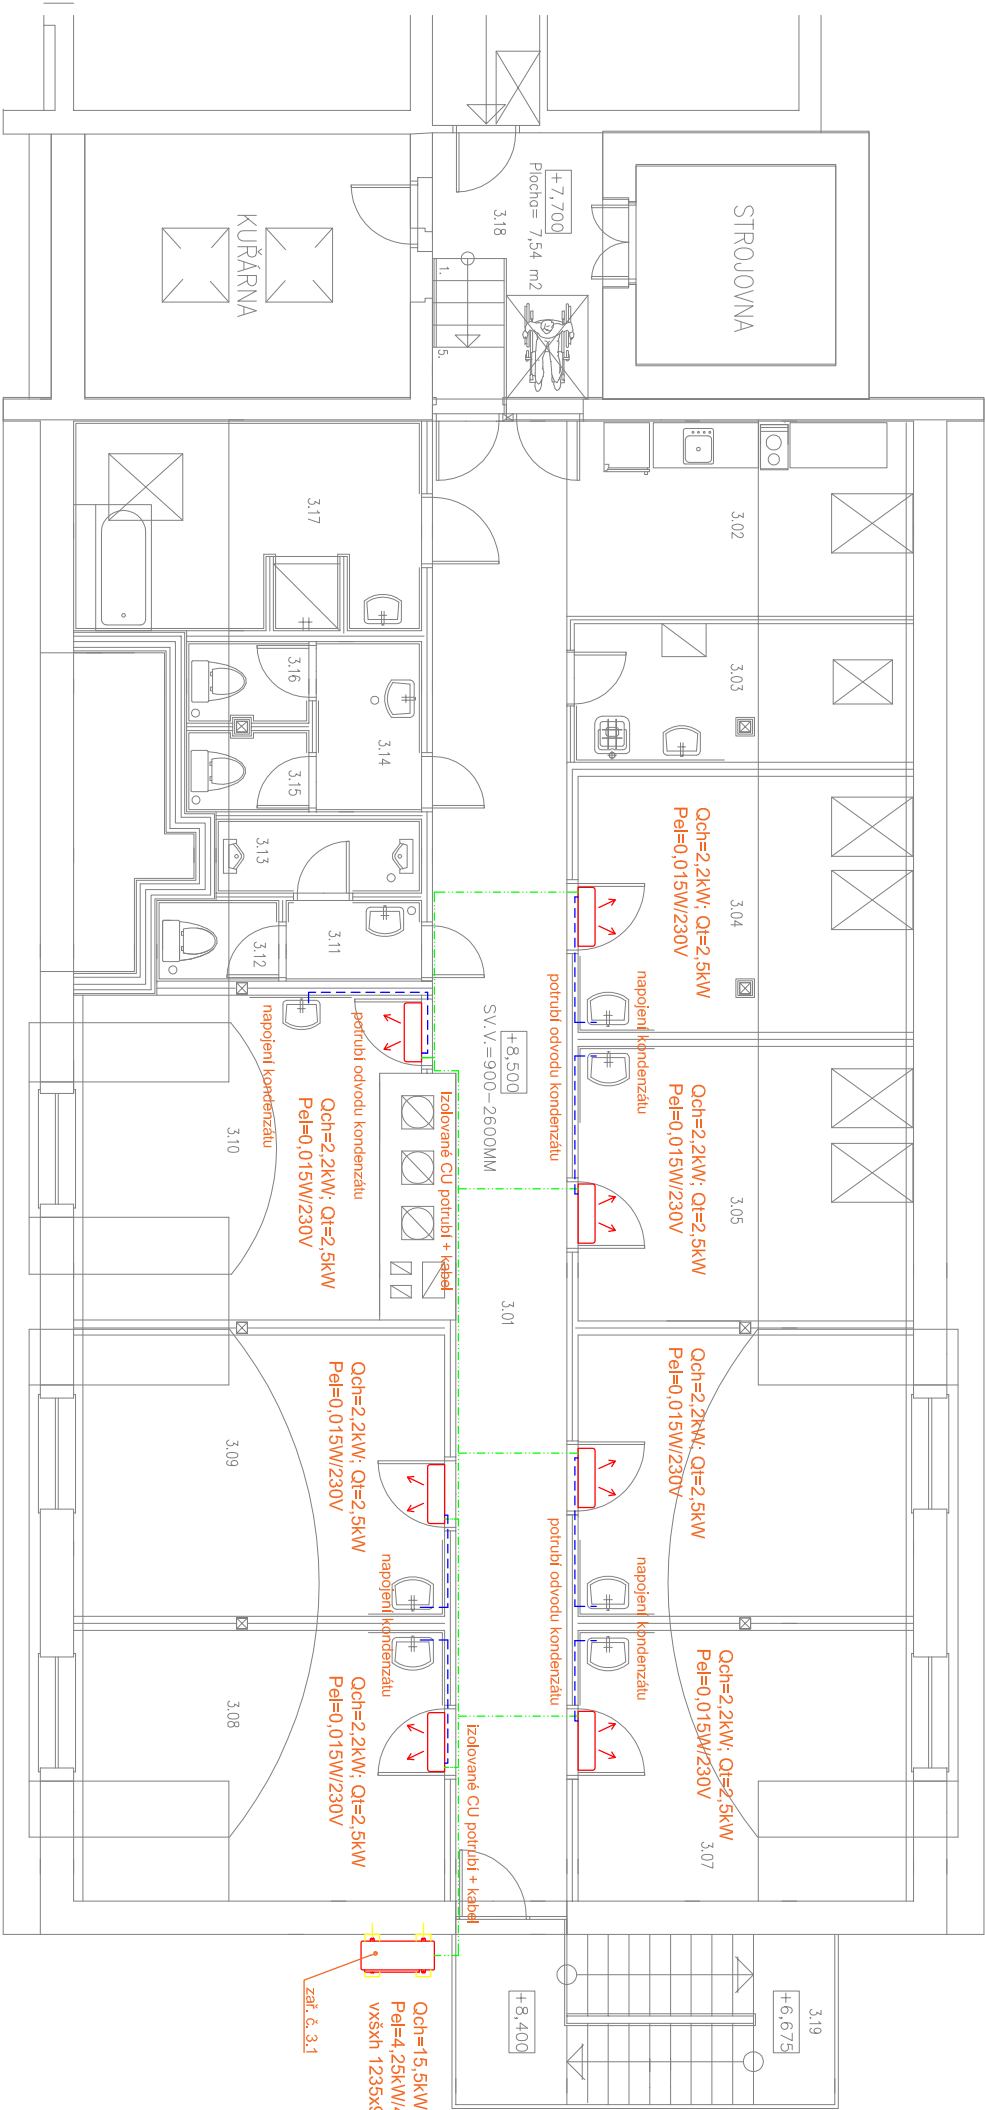

Projekt stavby:	Projekt VZT:	
VL. GOTTFALDOVÁ	ING. PETR FORMÁNEK	
ING. M. ČECH	PAVEL SASÍNEK	
Stavební úřad : HODONÍN	Místo stavby: HODONÍN	
Investor: DOMOV NA JAROŠCE, příspě. org., Jarošova 3, 695 01 Hodonín	Č. zakázky: 1818054	
Akce: DOMOV NA JAROŠCE	Stupeň dok.: DosřPo	
Objekt: SO 01 - OBJEKT B	Datum: 9/2018	
	Formát: A3	
Obsah:	Měřko: Výkres č.:	
Půdorys podkroví	1 : 100	1.03