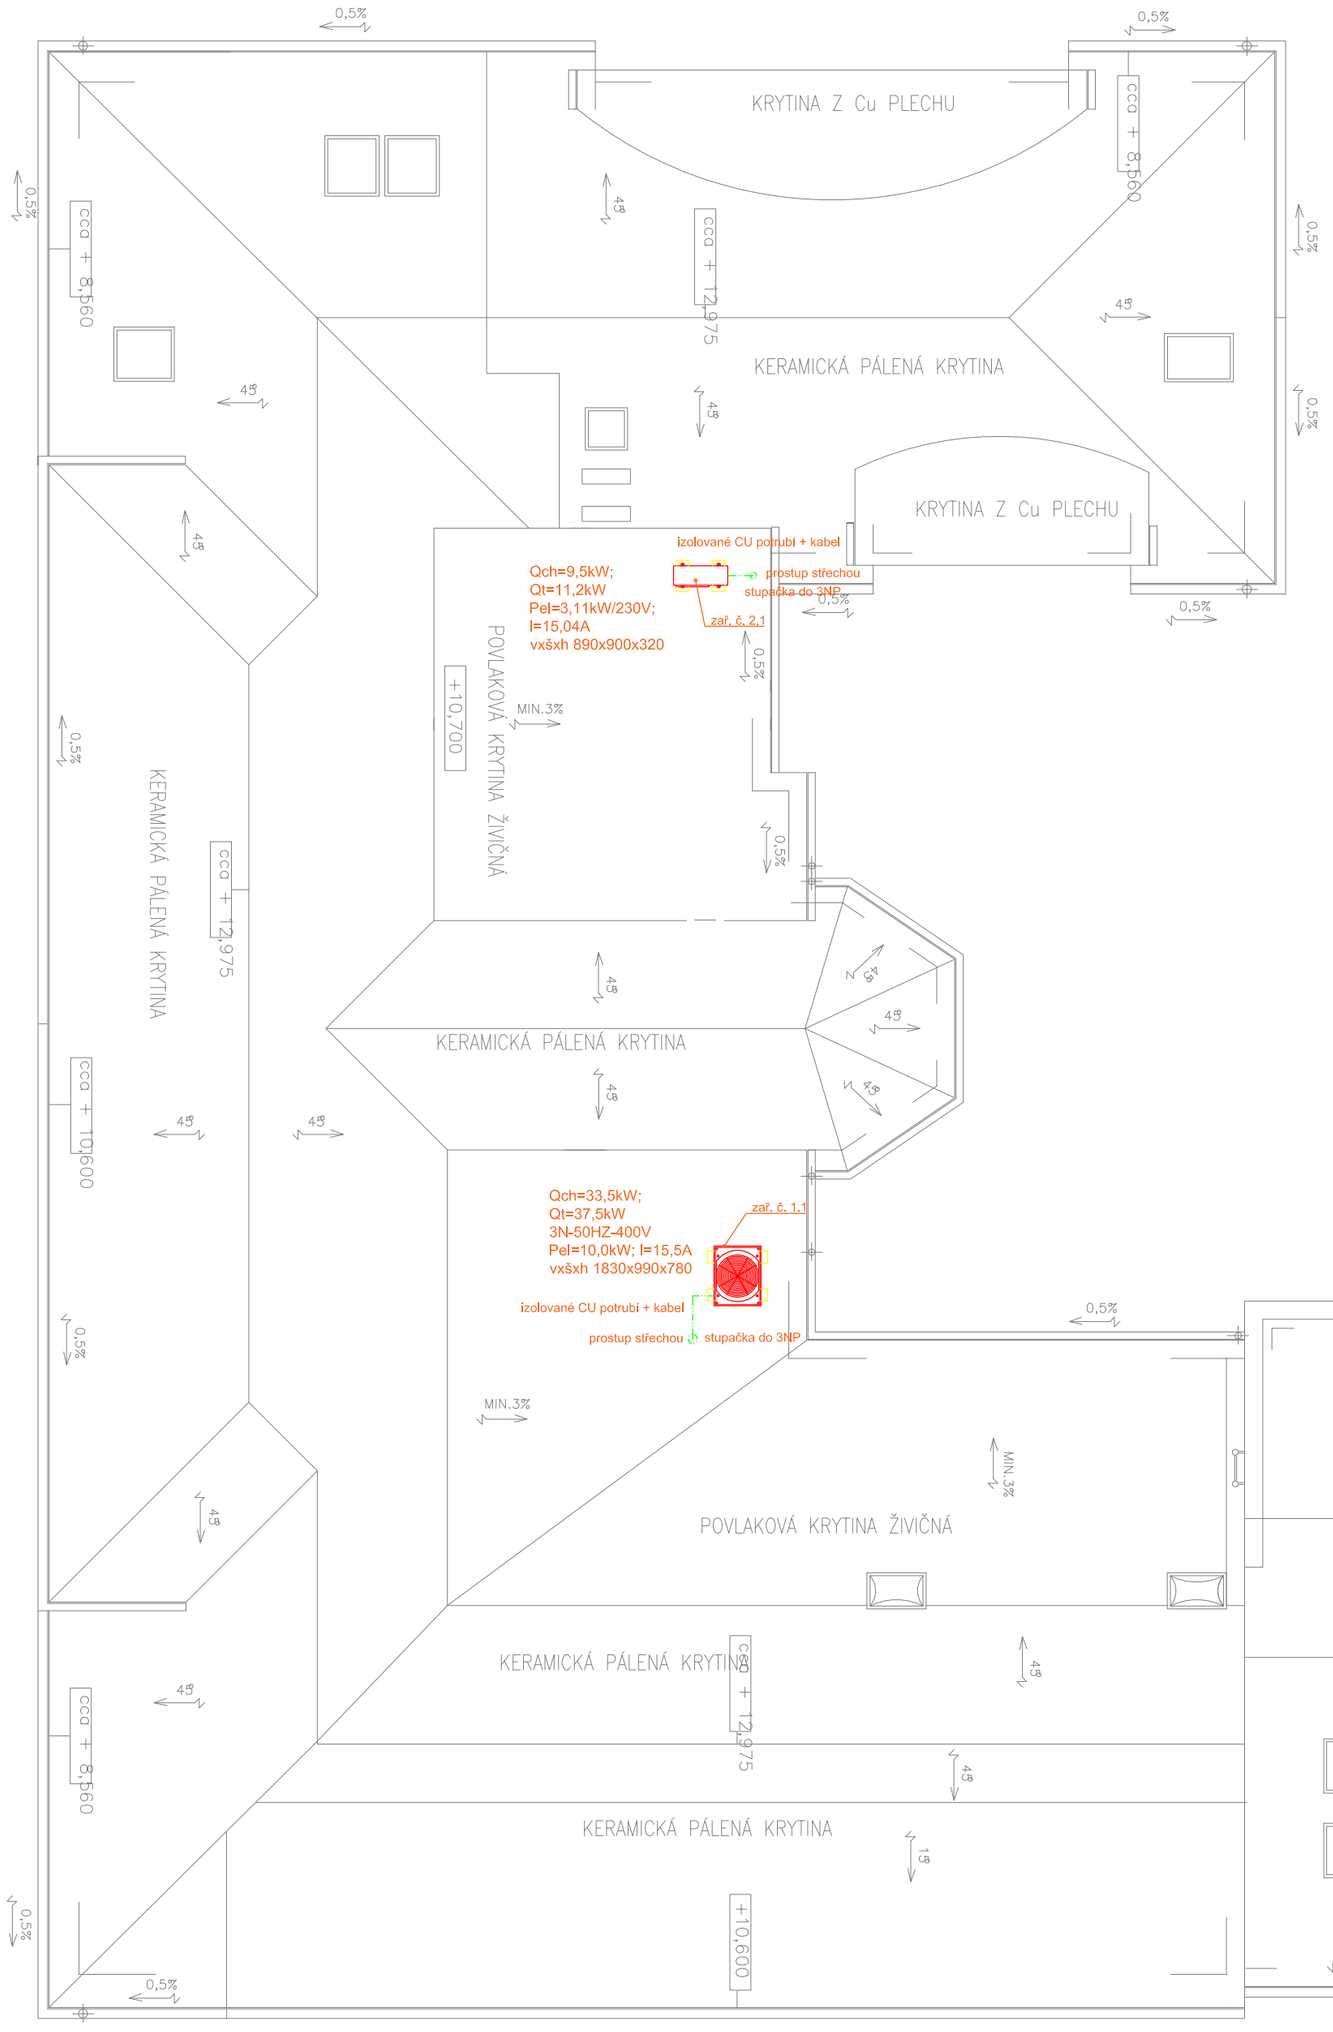

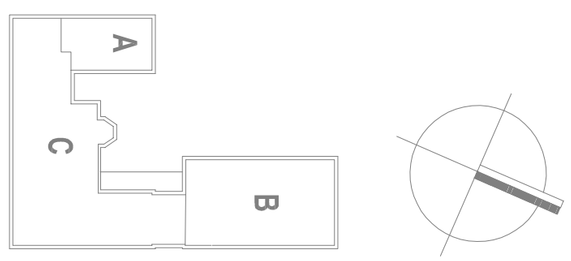

Projekce stavby:		Projekce VZT:	
VL. GOTTWALDOVÁ		ING. PETR FORMÁNEK	
ING. M. ČECH		PAVEL SASÍNEK	
Stavební úřad : HODONÍN		Místo stavby: HODONÍN	
Investor: DOMOV NA JAROŠCE, přísp. org., Jarošova 3, 695 01 Hodonín		Č. zakázky:	1818054
Akce: **DOMOV NA JAROŠCE**		Stupeň dok.:	DoSlPo
Objekt: **SO 01 - OBJEKT A+B+C**		Datum:	9/2018
		Formát:	A2
Obsah: **Půdorys střechy**		Měřítko: 1 : 100	Výkres č.: 1.04