


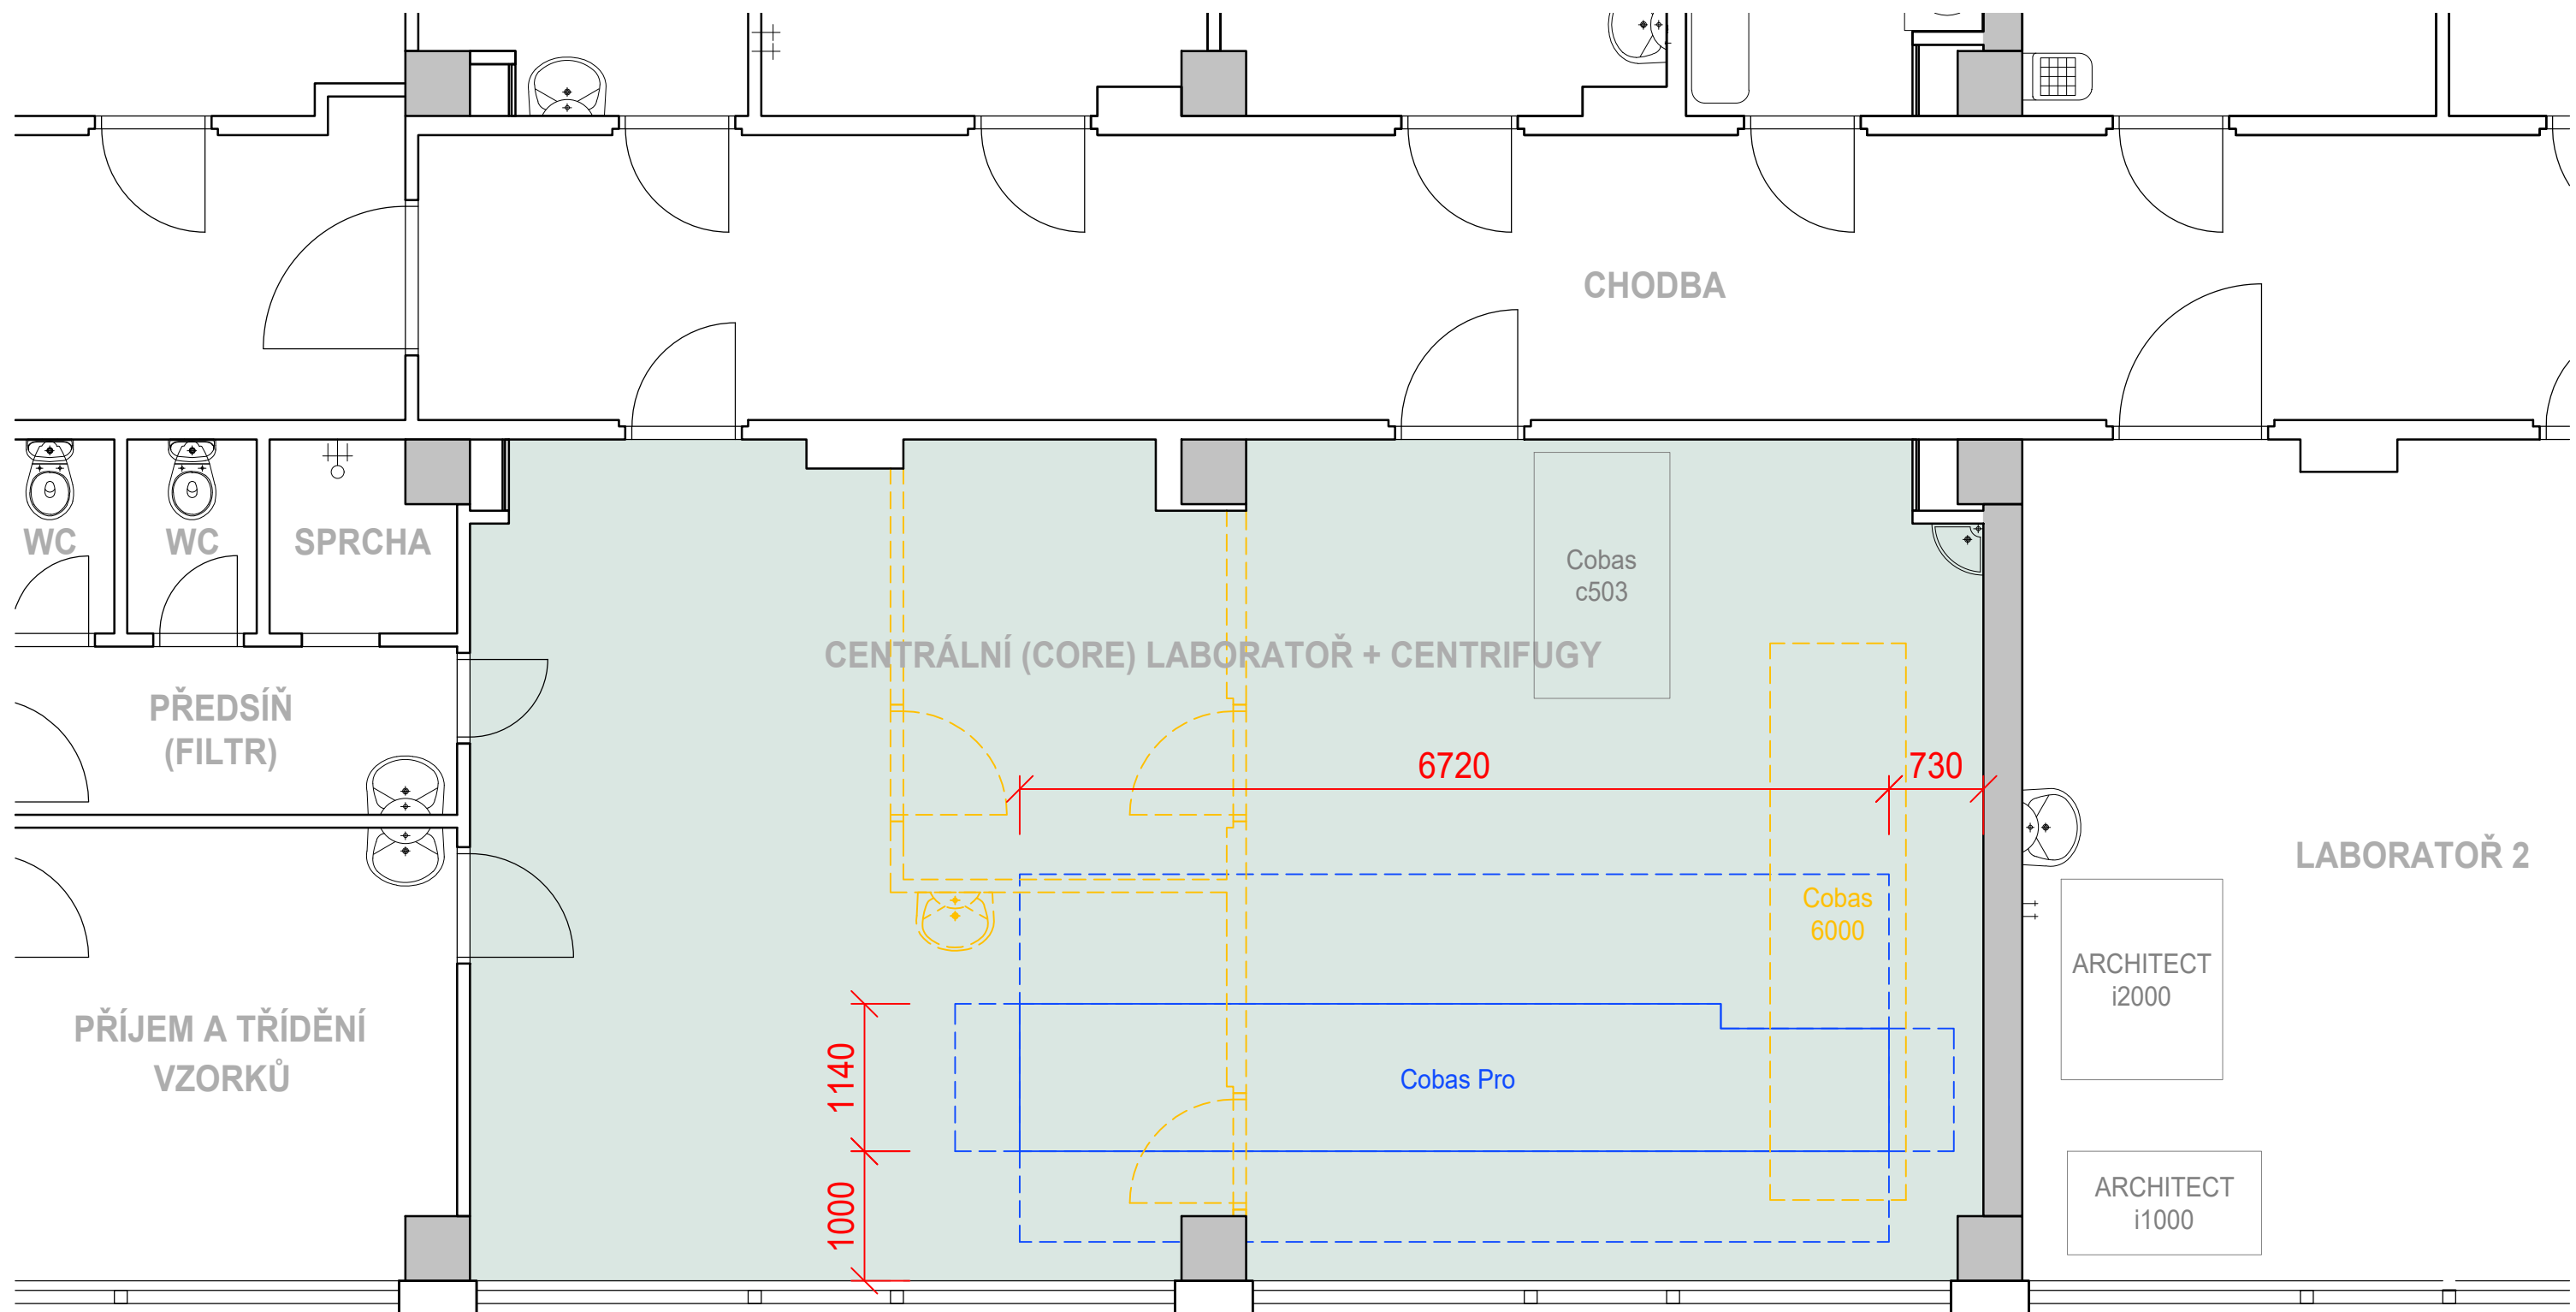

LEGENDA

- STÁVAJÍCÍ PLOCHY A KONSTRUKCE
- NOVĚ ŘEŠENÁ PLOCHA (PODLAHA, POVRCHY STĚN, PODHLED)
- KONSTRUKCE A ZAŘÍZENÍ URČENÉ K ODSTRANĚNÍ

0,0 0,5 1,0 1,5 2,0 2,5 m

