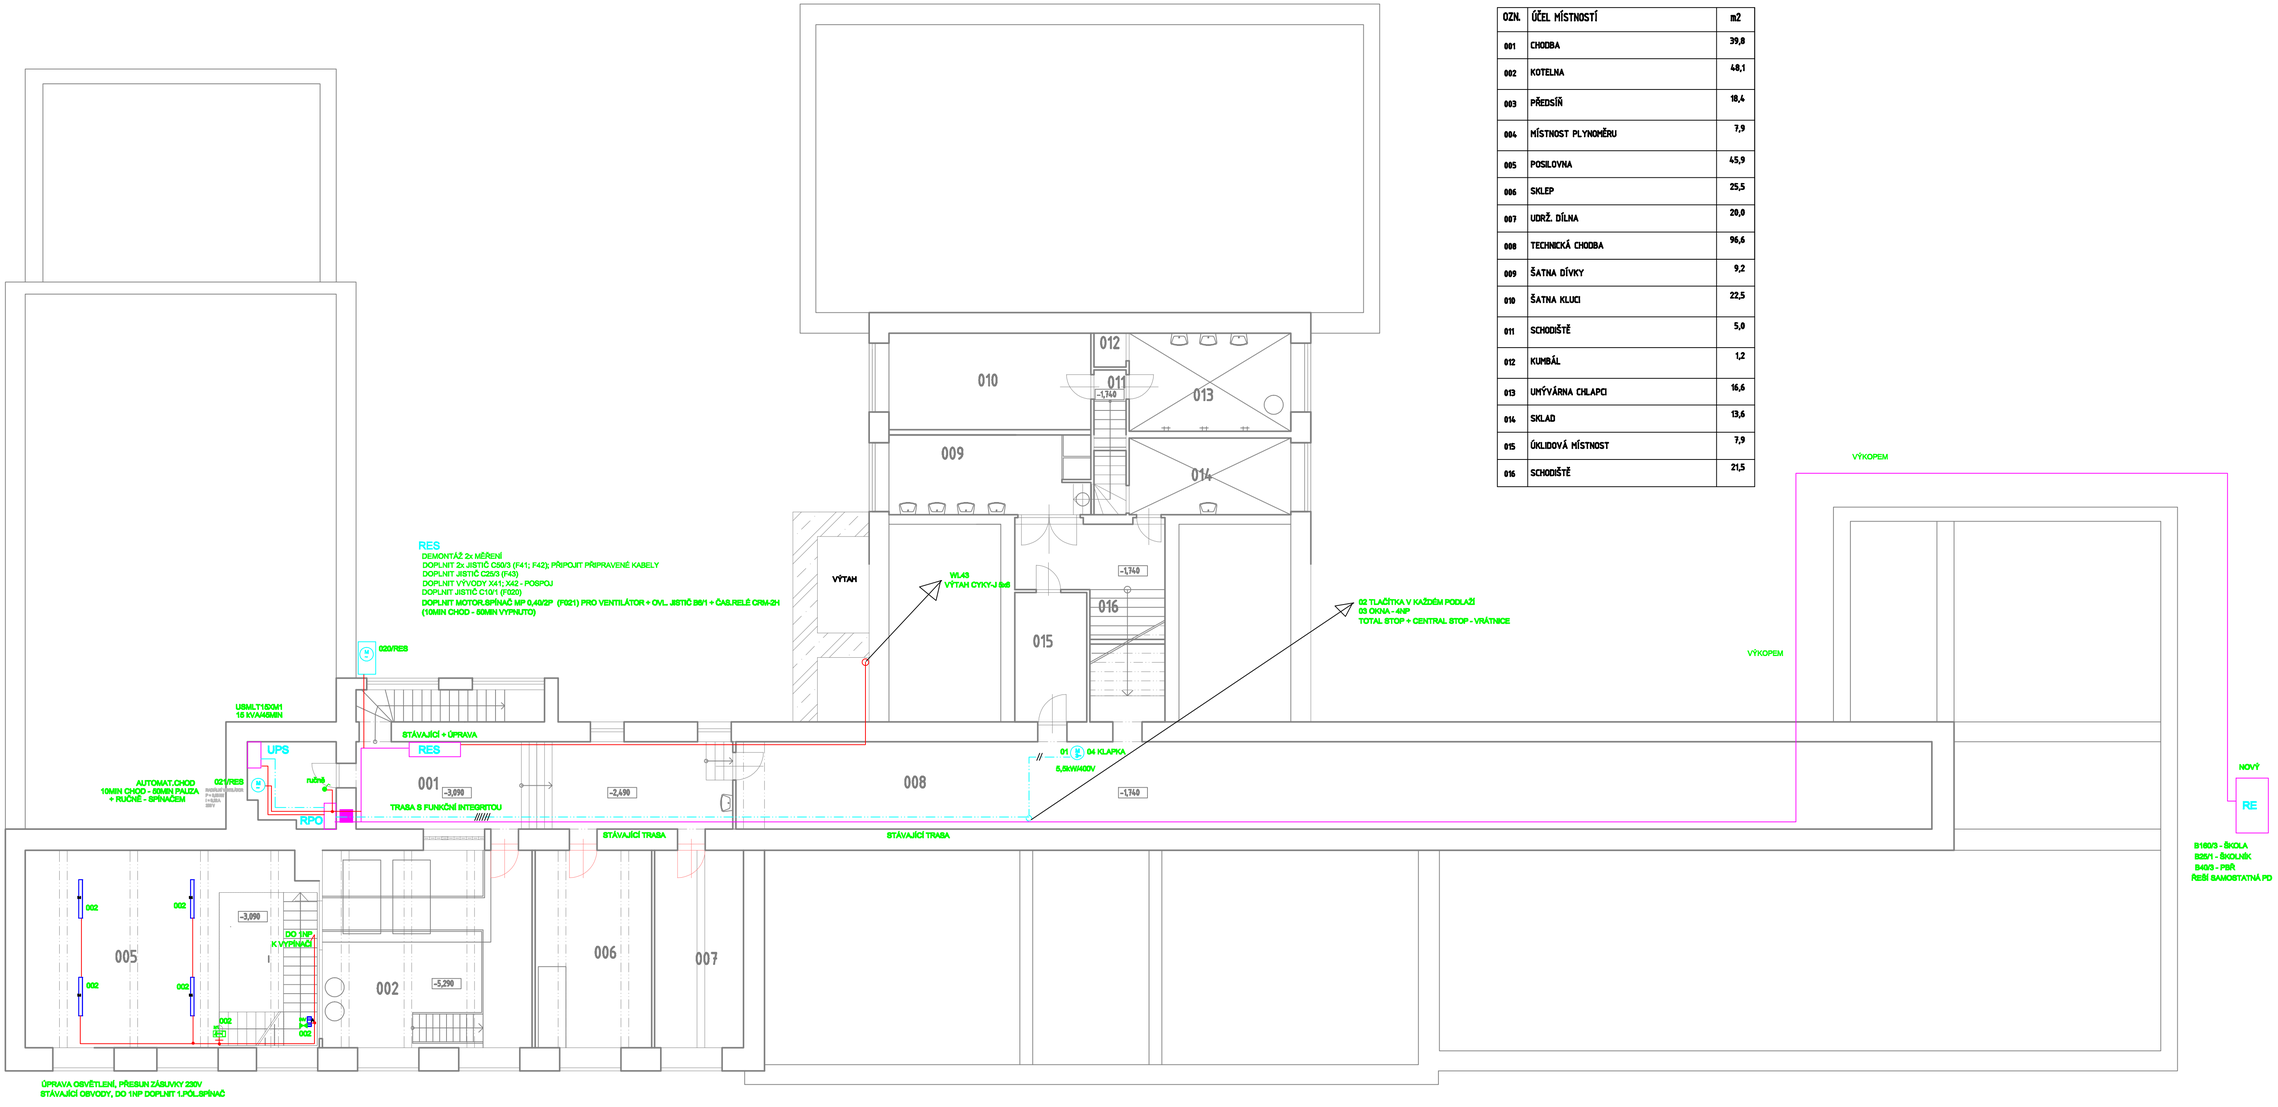

LEGENDA MÍSTNOSTÍ

OZN.	ÚČEL MÍSTNOSTÍ	m2
001	CHODBA	39,8
002	KOTELNA	48,1
003	PŘEDSÍŇ	18,4
004	MÍSTNOST PLYNOMĚRU	7,9
005	POSILOVNA	45,9
006	SKLEP	25,5
007	UDRŽ. DÍLNA	20,0
008	TECHNICKÁ CHODBA	96,6
009	ŠATNA DÍVKY	9,2
010	ŠATNA KLUCI	22,5
011	SCHODIŠTĚ	5,0
012	KUMBÁL	1,2
013	UMÝVÁRNA CHLAPCI	16,6
014	SKLAD	13,6
015	ÚKLIDOVÁ MÍSTNOST	7,9
016	SCHODIŠTĚ	21,5

OSTATNÍ INSTALACE STÁVAJÍCÍ BEZE ZMĚN!

NAPĚŤOVÁ SOUSTAVA: 3NPE, AC, 230/400V; TN-C-S
OCHRANA PŘED ÚRAZEM EL.PROUDEM: AUTOMATICKÝM ODPOJENÍM OD ZDROJE V SÍTI TN

TRASA S POŽÁRNÍ INTEGRITOU
KABELY S FUNKČNOSTÍ PŘI POŽÁRU

Hlavní inženýr projektu	Zodpovědný projektant	Vypracoval	ARCH PROFI BAU spol. s r.o. Kneslova 5, 618 00 Brno t./fl: 548 212 444, 548 212 281 e-mail: arch.profi.bau@seznam.cz
Ing. arch. David Titz	Jan Drbal	Jan Drbal	
Stavebník: Krajský úřad Jihomoravského kraje, Žerotínovo nám. 3/5, 602 00 Brno			Formát: B/A4
Místo: Terezy Novákové 936/2, 621 00 Brno-Řečkovice			Datum: 11/2014
Název stavby: Modernizace přírodovědných učeben a laboratoří			Účel dokumentace: DPS
			Číslo zakázky: 1906/168
Stavební objekt:			D.1.4.5 ELEKTROINSTALACE
Obsah: 1PP - PŮDORYS			Měřítko: 1:100 / Číslo výkresu: D1.4.5-1