

# ROZVODNICE 4RS1.2


PROVEDENÍ: Z - ZAPUŠTĚNÁ

KRYTÍ IP 40/20

OCEP 72 MODULŮ

VÝSTR.TAB. 0101; 4301

PŘÍSTROJE KRYTY PANELEM

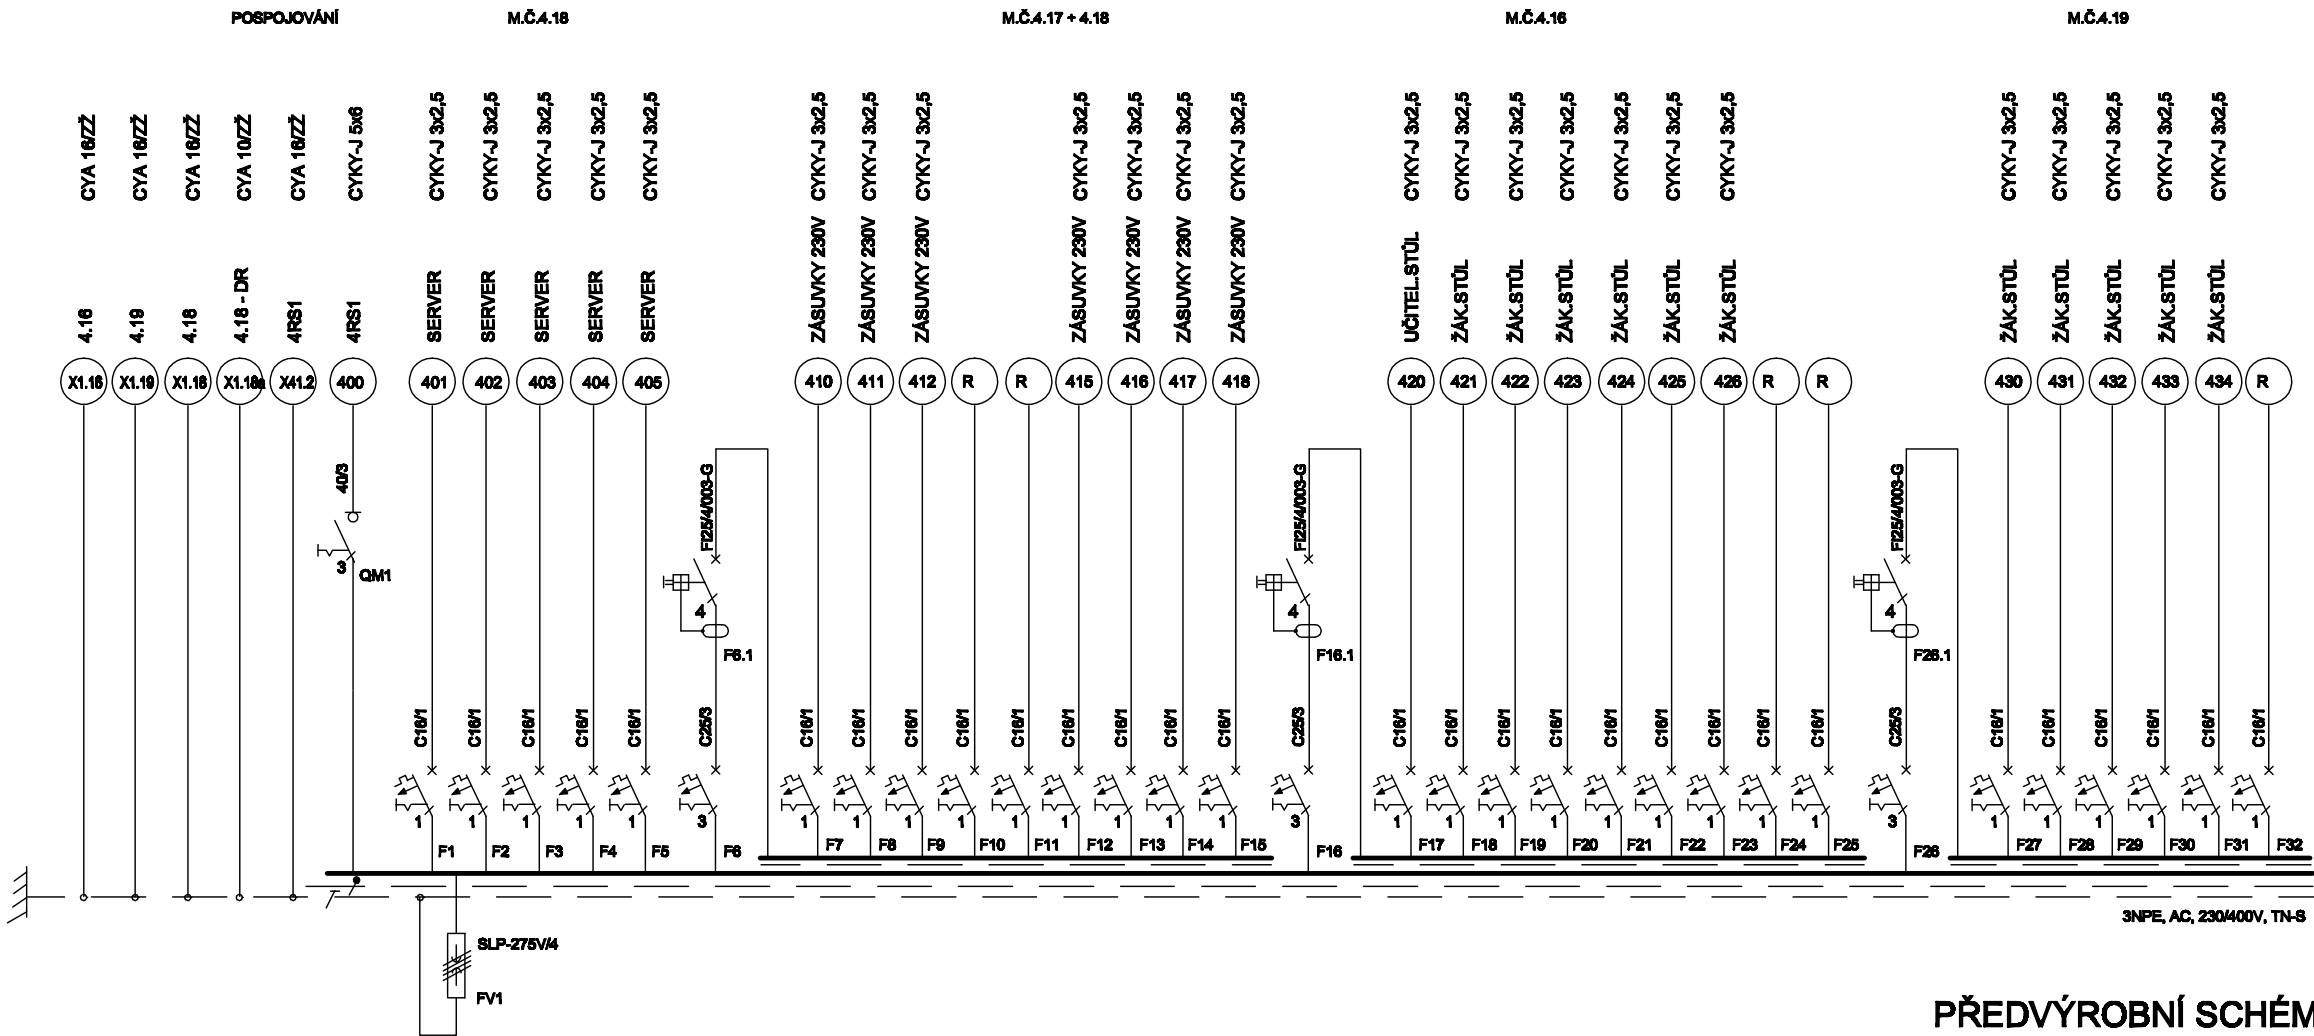

VÝVODY VRCHEM

## PŘEDVÝROBNÍ SCHÉMA

Hlavní inženýr projektu	Zodpovědný projektant	Vypracoval	ARCH PROFI BAU spol. s r.o. Kneslova 5, 618 00 Brno t./f: 548 212 444, 548 212 281 e-mail: arch.profi.bau@seznam.cz	
Ing. arch. David Títz	Jan Drbal	Jan Drbal		
Stavebník: Krajský úřad Jihomoravského kraje, Žerotínovo nám. 3/5, 602 00 Brno			Formát	2/A4
Místo: Terezy Novákové 936/2, 621 00 Brno-Řečkovice			Datum	11/2014
Název stavby: Modernizace přírodovědných učeben a laboratoří			Účel dokumentace	DPS
			Číslo zakázky	1106/168
Stavební objekt:			D.14.5 ELEKTROINSTALACE	
Obsah ROZVODNICE 4RS1.2			Měřítko --	Číslo výkresu D1.4.5-6