


ROZVÁDĚČ RPO

DOPLNĚNÍ PŘÍSTROJŮ

PŘÍSTROJE VESTAVĚNY DO STÁVAJÍCÍ SKŘÍNĚ
(600/2000/400)
PŘÍSTROJE 10 kA

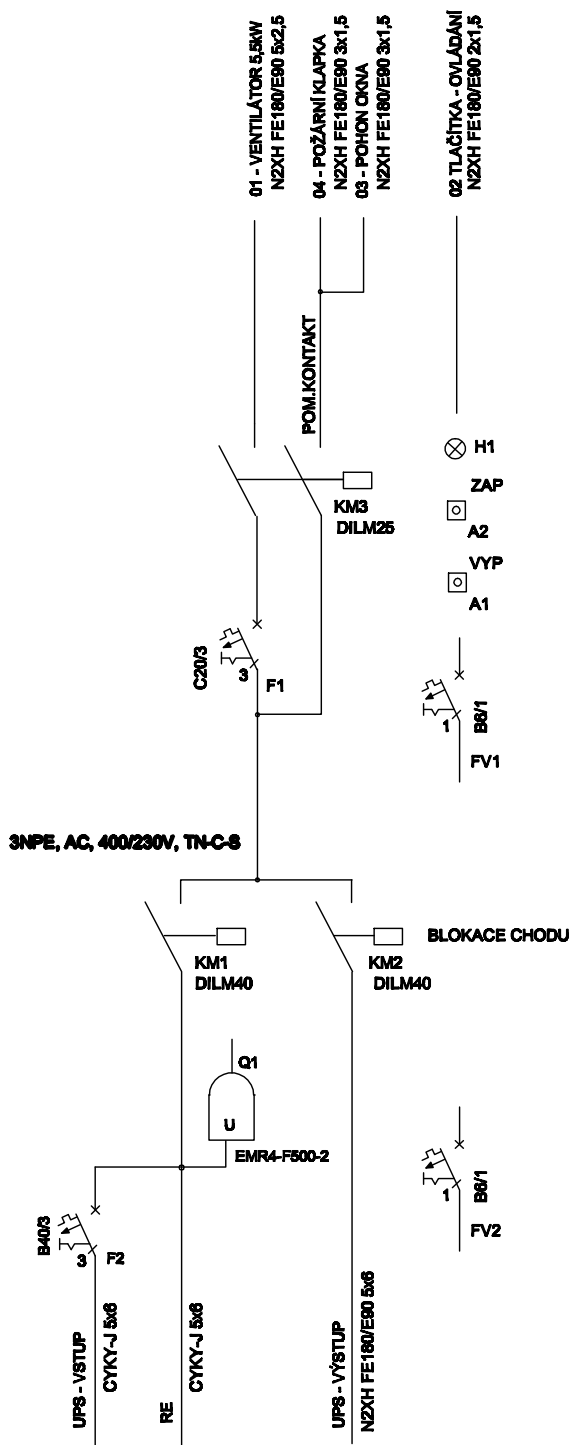

PŘEDVÝROBNÍ SCHÉMA

Hlavní inženýr projektu	Zodpovědný projektant	Vypracoval	ARCH PROFI BAU spol. s r.o. Kneslova 5, 618 00 Brno t./f: 548 212 444, 548 212 281 e-mail: arch.profi.bau@seznam.cz	
Ing. arch. David Tíř	Jan Drbal	Jan Drbal		
Stavebník: Krajský úřad Jihomoravského kraje, Žarošínovo nám. 3/5, 602 00 Brno			Formát	2/A4
Místo: Terezy Novákové 936/2, 621 00 Brno-Řečkovice			Datum	11/2014
Název stavby: Modernizace přírodovědných učeben a laboratoří			Účel dokumentace	DPS
			Číslo zakázky	1106/168
Stavební objekt:			D.14.5 ELEKTROINSTALACE	
Obsah ROZVODNICE RPO			Měřítko	Číslo výkresu
			--	D1.4.5-10