


SITUACE ŠIRŠÍCH VZTAHŮ

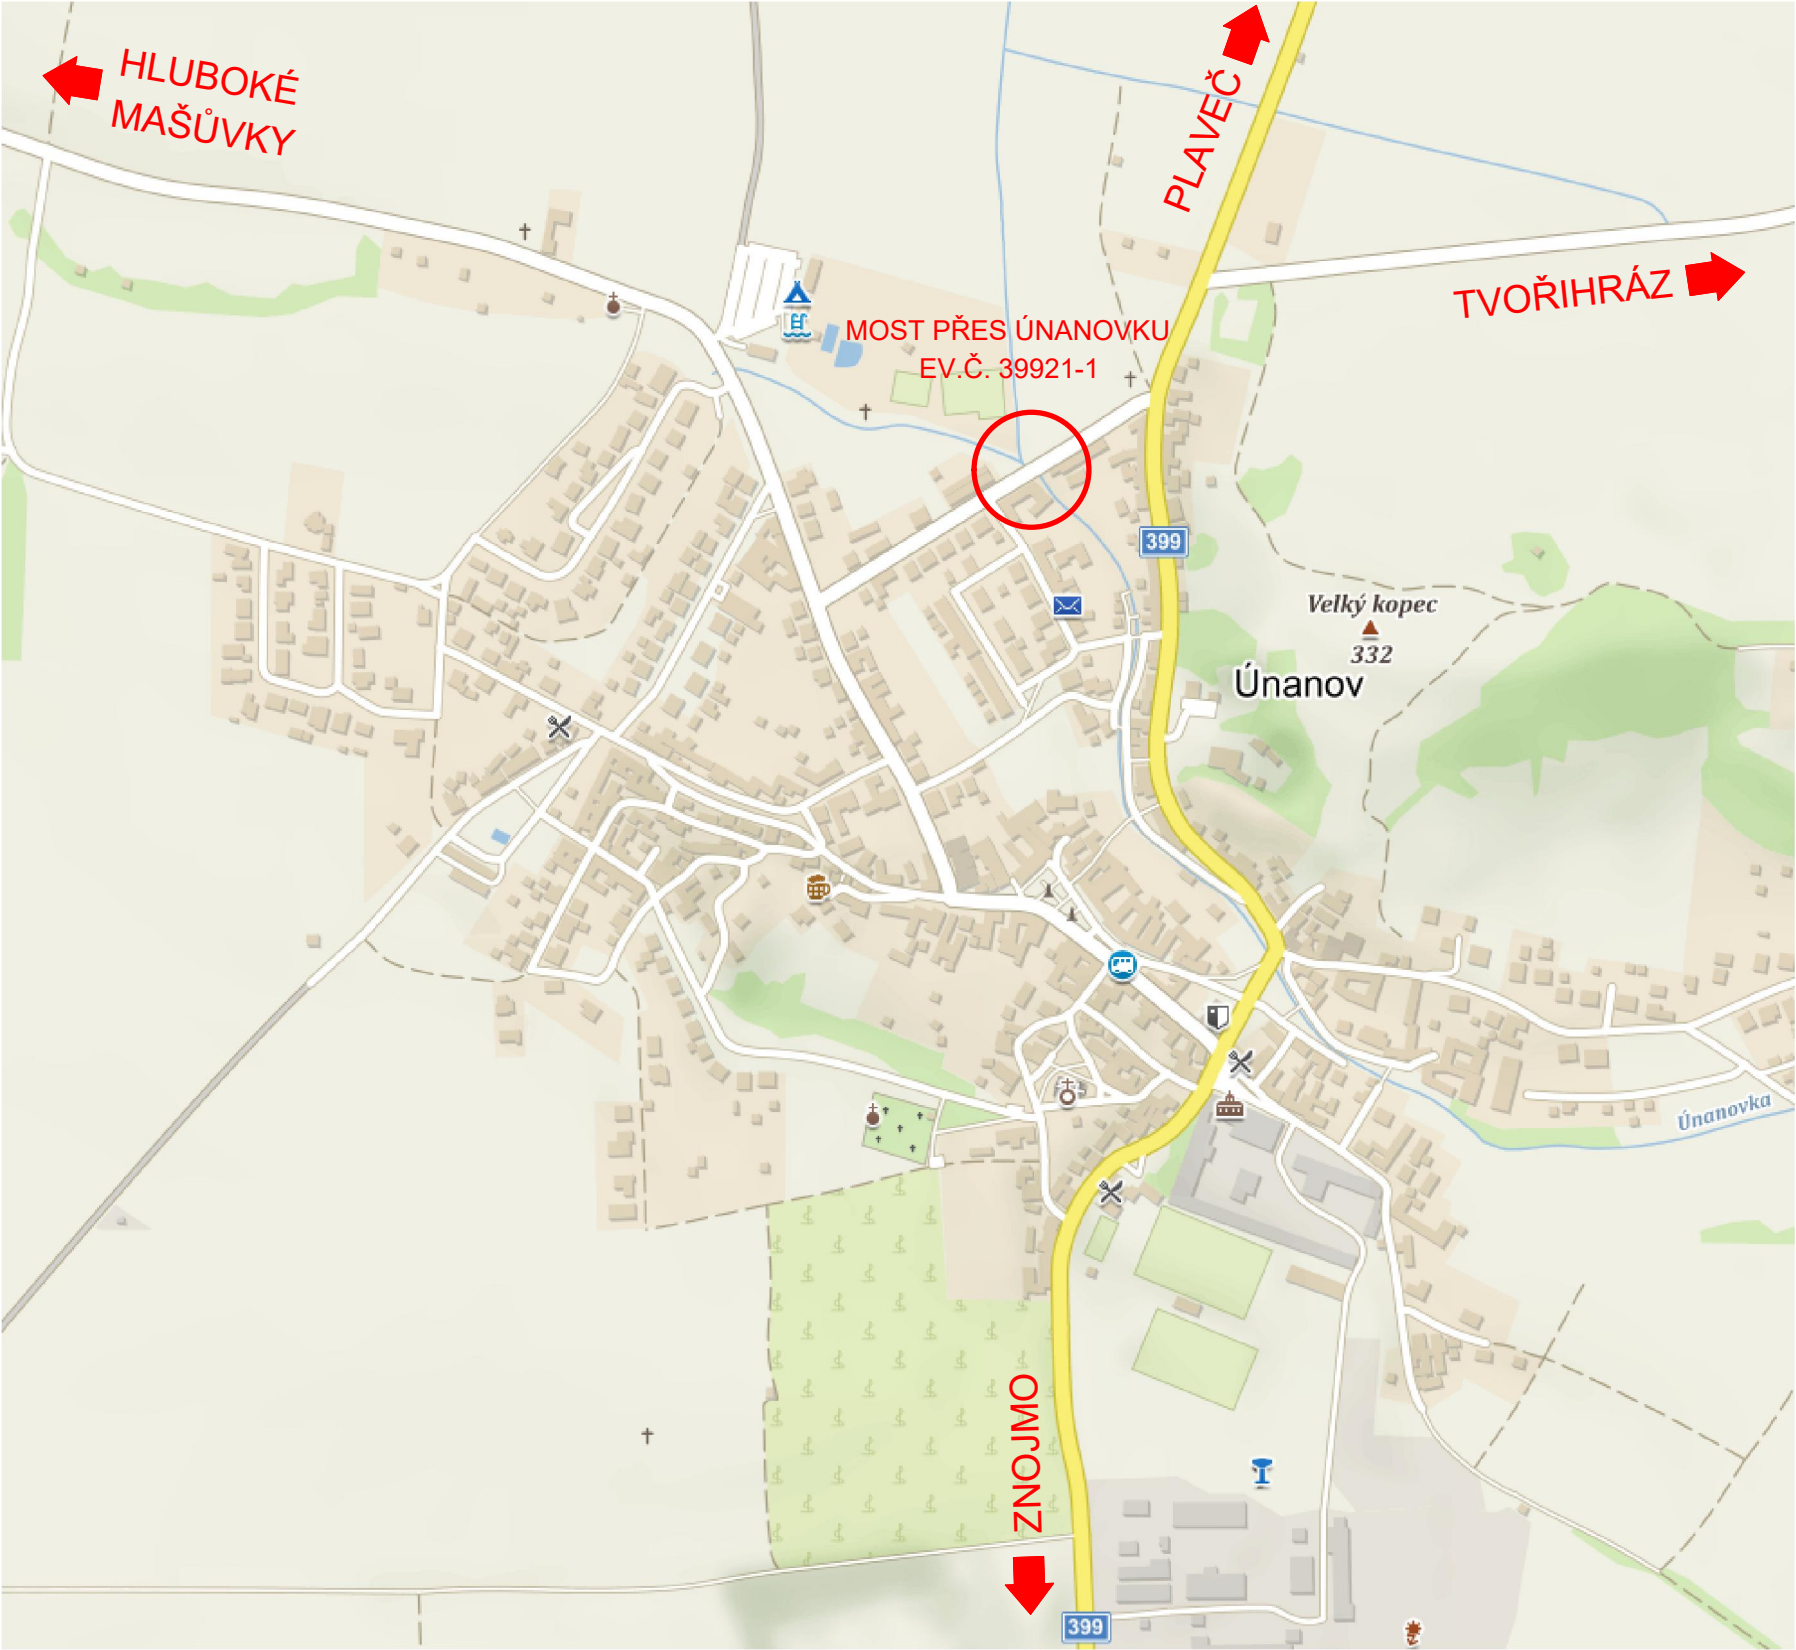

Souřadnicový systém: S-JTSK
Výškový systém: Bpv



ROAD-TRAFFIC s.r.o.
Husova 220
742 83 Klimkovice
Česká republika

ID schránky: ykpas86
IČ: 099 73 338
DIČ: CZ09973338
email: info@road-traffic.cz
www.road-traffic.cz

INVESTOR:



Správa a údržba silnic Jihomoravského kraje
příspěvková organizace kraje
oblast Západ
Kotkova 3725/24
669 02 Znojmo

ID schránky: k3n58e7
IČ: 709 32 581
Demail: zapad@susjmk.cz
www.susjmk.cz

HLAVNÍ INŽENÝR PROJEKTU	Ing. Kristýna Klajmonová, Ph.D.	JEDNATEL SPOLEČNOSTI doc. Ing. Jan PETRŮ, Ph.D.	
ZODPOVĚDNÝ PROJEKTANT	VYPRACOVAL	KONTROLOVAL	
Ing. Kristýna Klajmonová, Ph.D	Ing. Kristýna Klajmonová, Ph.D	Ing. Michal Kostecký	
KRAJ: JIHOMORAVSKÝ	POVĚŘENÝ OÚ: ZNOJMO	OBEC: ÚNANOV	
NÁZEV AKCE: MOSTNÍ OBJEKT III/39921-1 ÚNANOV		ČÍSLO ZAKÁZKY	22-001
		STUPEŇ	TP
		DATUM	BŘEZEN 2022
		FORMÁT	8 A4 (840x594)
STAVEBNÍ OBJEKT: Most ev.č. 39921-1		MĚŘITKO	-
PŘÍLOHA: Situace širších vztahů		ČÁST:	ČÍSLO PŘÍLOHY: 02

DOKUMENTACI LZE UŽÍVAT POUZE VE SMYSLU PŘÍSLUŠNÉ SMLOUVY O DILO. VÝKRES ČI JEHO ČÁST, MŮŽE BYT KOPIROVÁN NEBO JINÝM ZPŮSOBEM ROZŠÍROVÁN POUZE PO PŘEDCHOZÍM SOUHLASU ROAD-TRAFFIC s.r.o.

