



SCHÉMA DOČASNÝCH DOPRAVNÍCH OPATŘENÍ

SITUACE

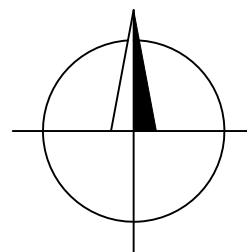

DOPRAVNÍ ZNAČENÍ 1. ETAPA

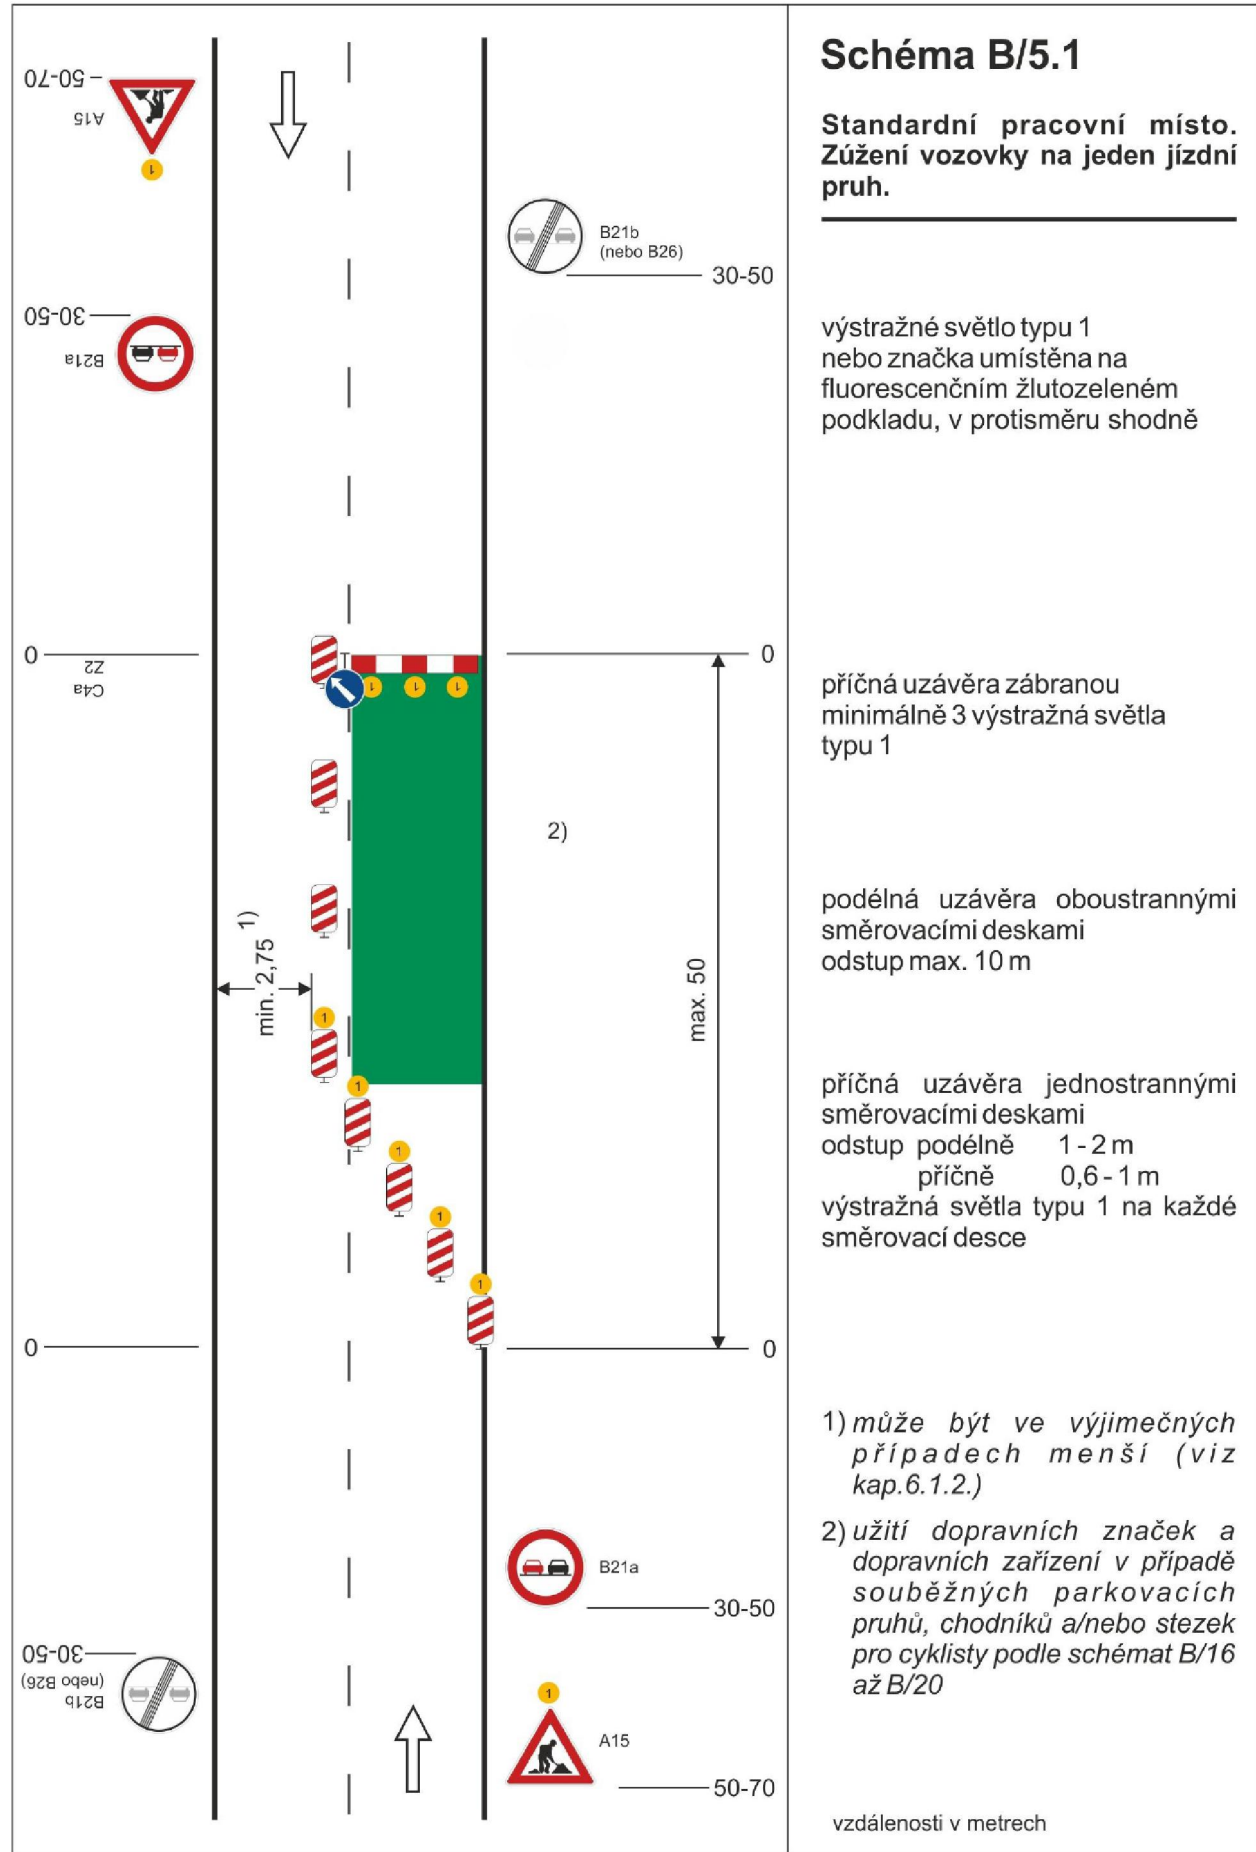

DOPRAVNÍ ZNAČENÍ 2. ETAPA

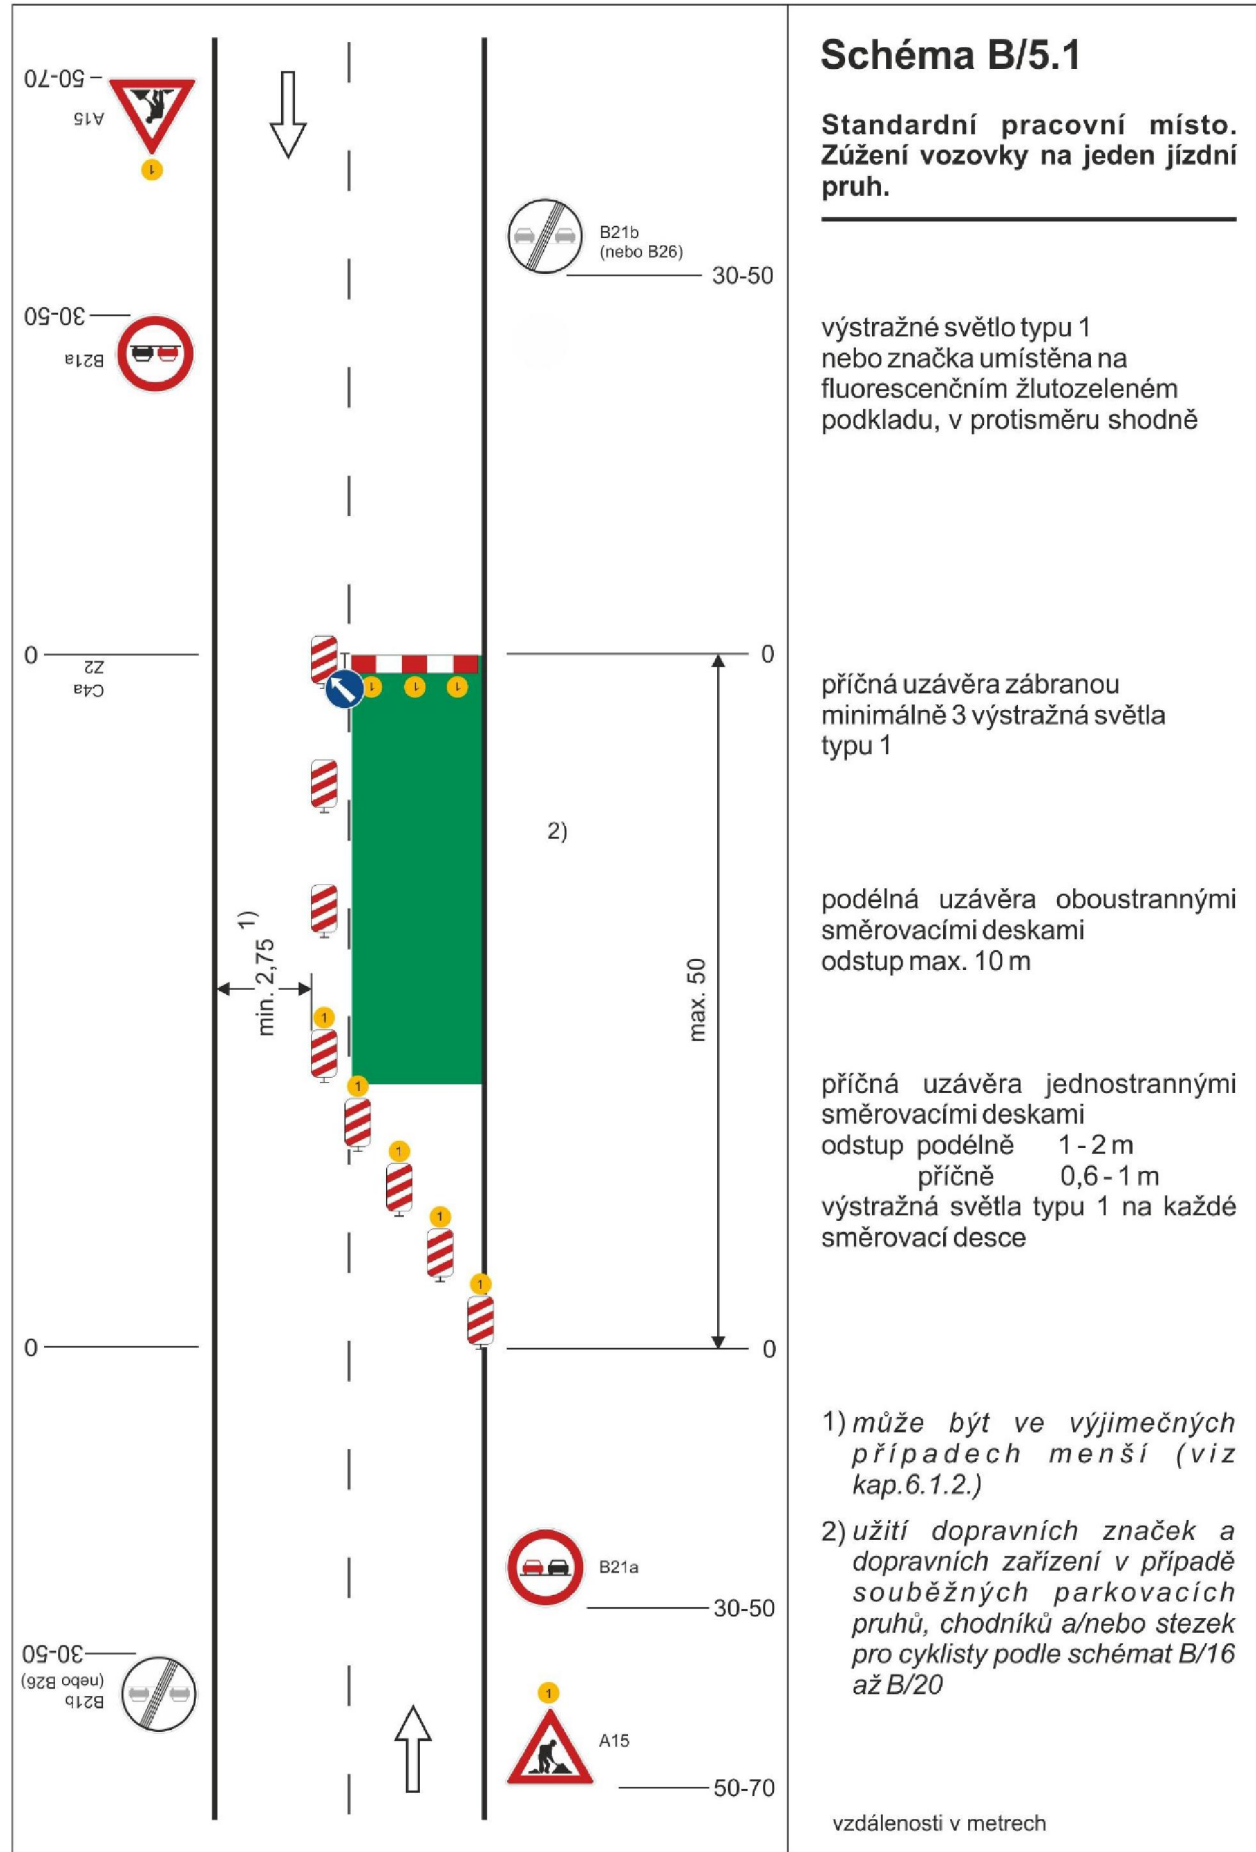


SCHÉMA PŘÍČNÉHO ŘEZU - ETAPA 1

M 1:50


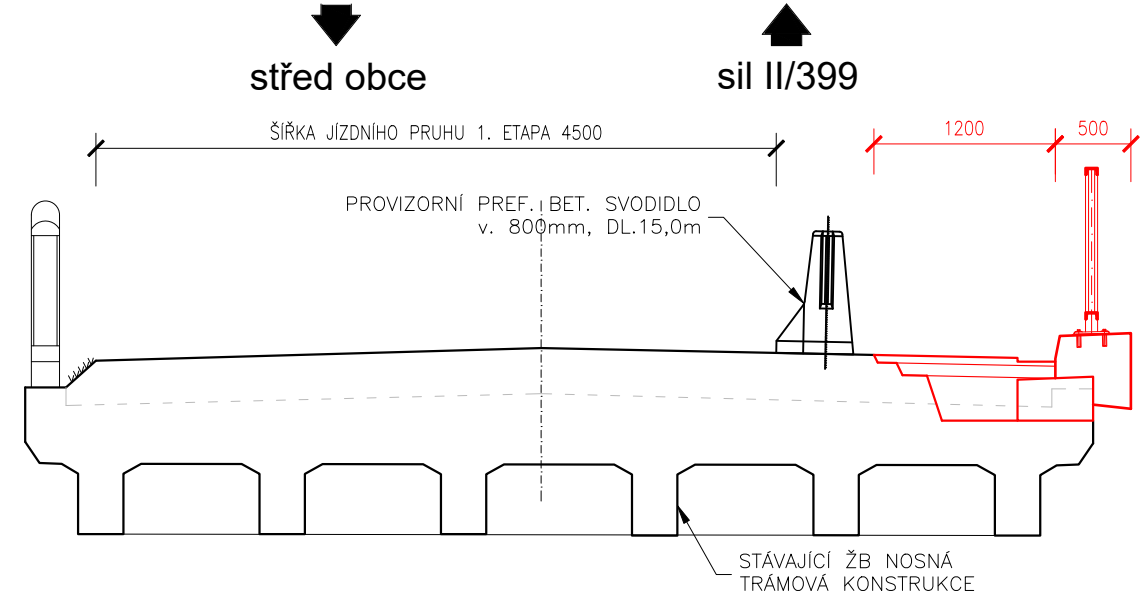


SCHÉMA PŘÍČNÉHO ŘEZU - ETAPA 2

M 1:50

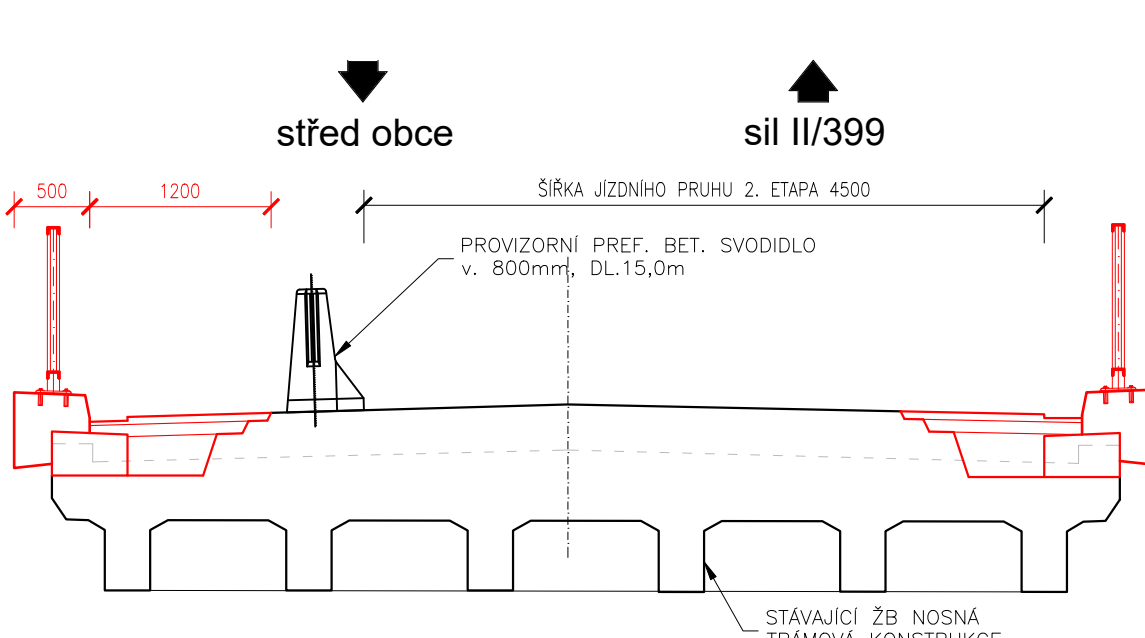

DOČASNÉ DOPRAVNÍ ZNAČENÍ

ETAPA	POPIS
1	Stavební práce na pravé polovině mostního objektu a přilehlém jízdním pruhu.
2	Stavební práce na levé polovině mostního objektu a přilehlém jízdním pruhu.

POZNÁMKY:

DOČASNÉ DOPRAVNÍ ZNAČENÍ A OZNAČENÍ PRACOVNÍHO PROSTORU BĚHEM VÝSTAVBY V JEDNOTLIVÝCH FÁZÍCH BUDE PŘEDVEDENO V SOULADU S TP66 ZÁSADY PRO OZNAČOVÁNÍ PRACOVNÍCH MÍST NA POZEMNÍCH KOMUNIKACÍCH, ROK 2015, ŘADA B PRACOVNÍ MÍST NA V OBCI.

Souřadnicový systém: S-JTSK
Výškový systém: Bpv

ROAD-TRAFFIC	ROAD-TRAFFIC s.r.o. Husova 220 742 83 Klimkovice Česká republika	ID schránky: ykpas86 IČ: 099 73 338 DIČ: CZ09973338 email: info@road-traffic.cz www.road-traffic.cz
---------------------	--	---

INVESTOR:	Správa a údržba silnic Jihomoravského kraje příspěvková organizace kraje oblast Západo Kotkova 3725/24 669 02 Znojmo	ID schránky: k3n58e7 IČ: 709 32 581 Email: zapad@susjmk.cz www.susjmk.cz
-----------	---	---

HLAVNÍ INŽENÝR PROJEKTU	Ing. Kristýna Klajmonová, Ph.D.	JEDNATEL SPOLEČNOSTI	doc. Ing. Jan PETRÚ, Ph.D.
ZODPOVĚDNÝ PROJEKTANT	VYPRACOVAL	KONTROLOVAL	
Ing. Kristýna Klajmonová, Ph.D.	Ing. Kristýna Klajmonová, Ph.D.	Ing. Michal Kostecký	
KRAJ: JIHMORAVSKÝ	POVĚŘENÝ OÚ: ZNOJMO	OBEC: ÚNANOV	
NÁZEV AKCE:		ČÍSLO ZAKÁZKY	22-001
MOSTNÍ OBJEKT III/39921-1 ÚNANOV		STUPEŇ	TP
		DATUM	BŘEZEN 2022
STAVEBNÍ OBJEKT:		FORMÁT	5 A4 (1050x297)
Most ev.č. 39921-1		MĚŘÍTKO	1:50
PŘÍLOHA:		ČÁST:	ČÍSLO PŘÍLOHY:
Schéma dočasných dopravních opatření			04