


VÝKRES SANACÍ

PŘÍČNÝ ŘEZ M1:50

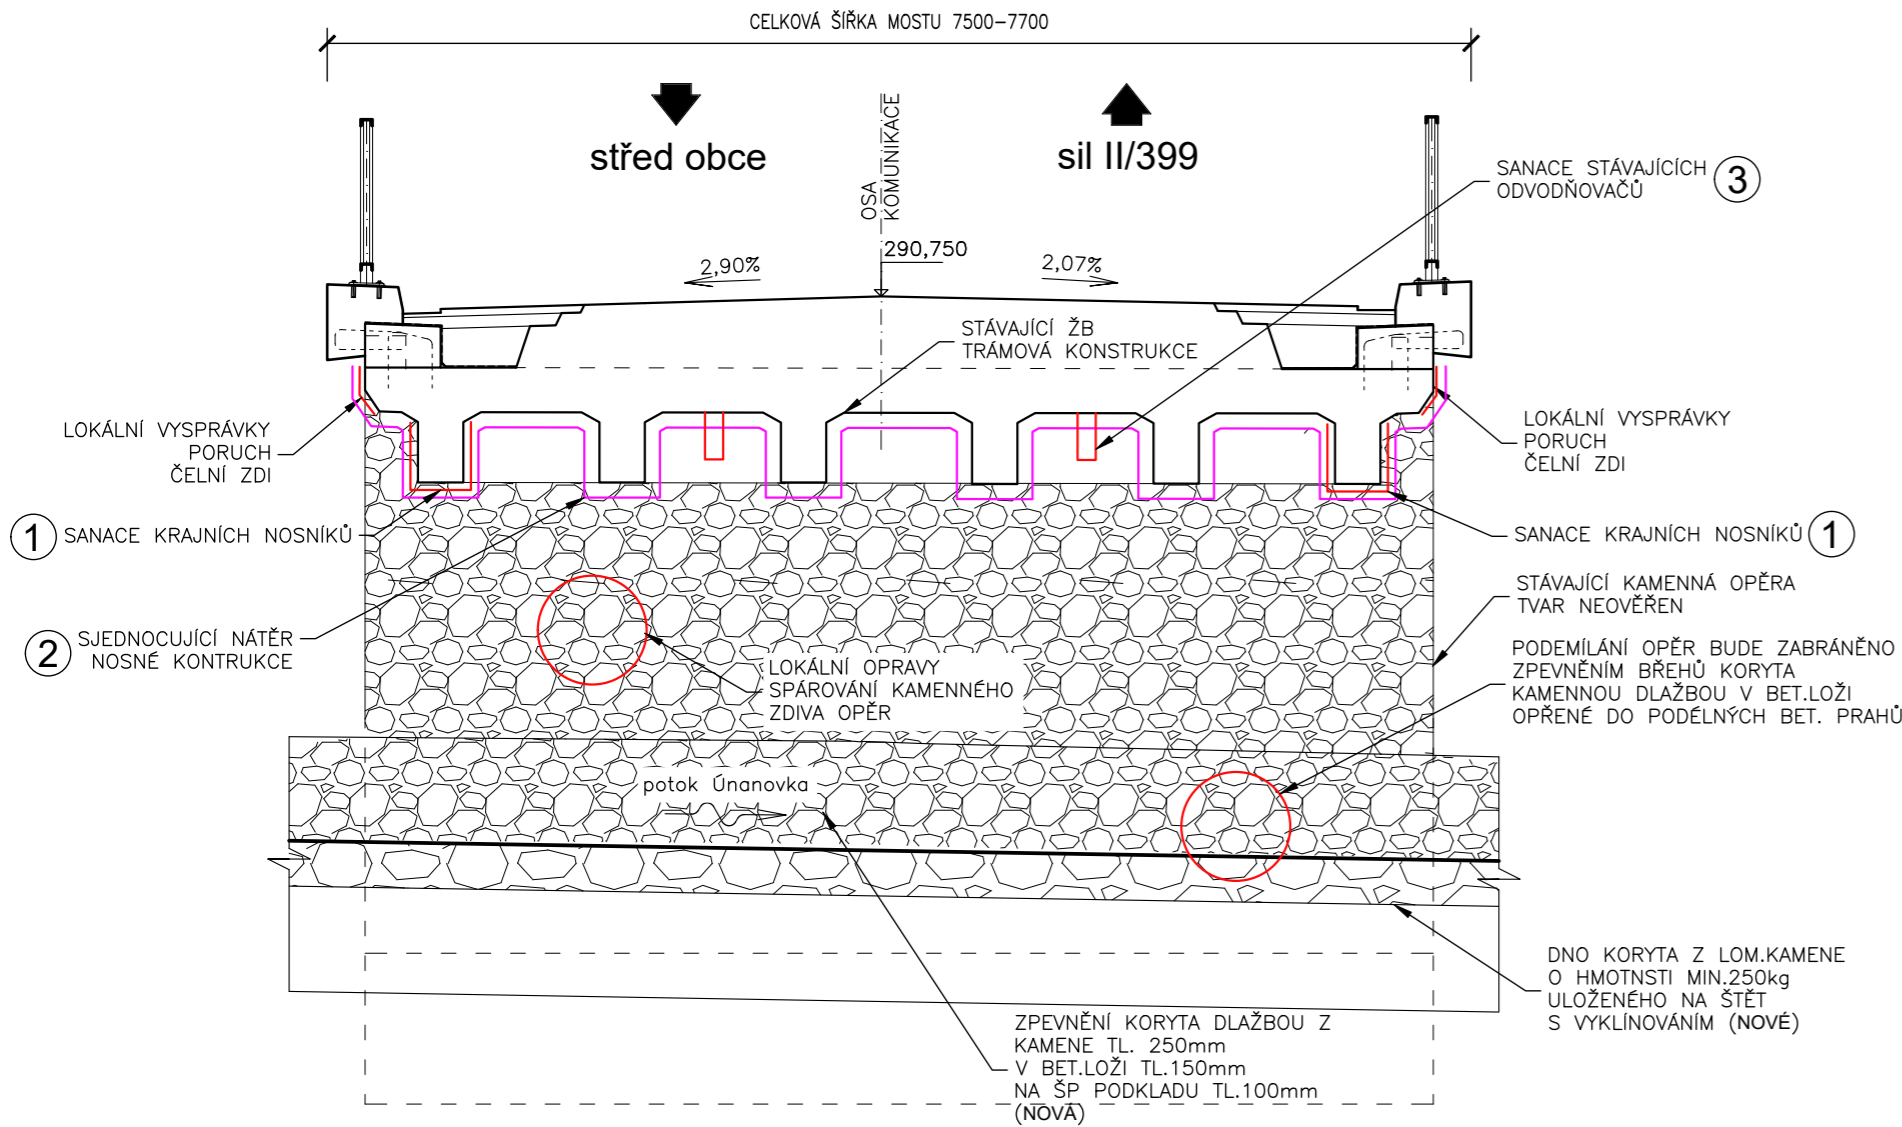

1

KRAJNÍ NOSNÍKY STÁVAJÍCÍ ŽB NOSNÉ KONSTRUKCE
SANACE NOSNÉ KONSTRUKCE DLE VLO DET. 700.1, 700.2
1. Otryskání dosažitelného povrchu nosníků – lokálně v max. tl. 50mm vysokotlakým vodním paprskem (tlak 800–1200bar)
2. Dočištění popř. odstranění znehodnoceného betonu ručními klady
3. Očištění zkorodované výztuže ostrohraným abrazivem, případně ruční dočištění ocelovými kartáči
4. Konzervace (nátěr) výztuže zamezující přístup kyslíku
5. Aplikace adhezního – spojovacího můstku
6. Provedení reprofilace celého povrchu sanační maltou v max. tl. 50mm na 60% pohledové plochy a v max. tl. 10mm na 40% pohledové plochy

2

PODHLIED STÁVAJÍCÍ ŽB NOSNÉ KONSTRUKCE - SJEDNOCUJÍCÍ NÁTĚR
SANACE NOSNÉ KONSTRUKCE DLE VLO DET. 700.1, 700.2
1. Čištění plochy podhledu nosné konstrukce tlakovou vodou
2. Sjdnocující a ochranný nátěr



3

SANACE STÁVAJÍCÍCH ODVODŇOVAČŮ
1. Stávající trubky odvodňovačů budou očištěny a budou prodlouženy trubicí DN80
2. Sjdnocující a ochranný nátěr

POZNÁMKY:
– SANACE POVRCHU BETONŮ BUDE PROVEDENA V SOULADU S TKP 31 OPRAVY BETONOVÝCH KONSTRUKCÍ, POPŘ. V SOULADU S DOPORUČENÍM TP SSBK III (TECHNICKÉ PODMÍNKY SDRUŽENÍ PRO SANCI BETONOVÝCH KONSTRUKCÍ)

SANAČNÍ OPATŘENÍ DOPŘESNĚNY NA ZÁKLADĚ PRŮZKUMŮ ZHOTOVITELSKÉ FIRMY A FIRMY PROVÁDĚJÍCÍ SANAČNÍ PRÁCE !

Souřadnicový systém: S-JTSK
Výškový systém: Bpv

		ROAD-TRAFFIC s.r.o. Husova 220 742 83 Klimkovice Česká republika		ID schránky: ykpas86 IČ: 099 73 338 DIČ: CZ09973338 email: info@road-traffic.cz www.road-traffic.cz
INVESTOR: 		Správa a údržba silnic Jihomoravského kraje příspěvková organizace kraje oblast Západ Kotkova 3725/24 669 02 Znojmo		ID schránky: k3n58e7 IČ: 709 32 581 Demail: zapad@susjmk.cz www.susjmk.cz
HLAVNÍ INŽENÝR PROJEKTU	Ing. Kristýna Klajmonová, Ph.D.	JEDNATEL SPOLEČNOSTI doc. Ing. Jan PETRŮ, Ph.D.		
ZODPOVĚDNÝ PROJEKTANT	VYPRACOVAL	KONTROLOVAL		
Ing. Kristýna Klajmonová, Ph.D	Ing. Kristýna Klajmonová, Ph.D	Ing. Michal Kostelecký		
KRAJ: JIHMORAVSKÝ	POVĚŘENÝ OÚ: ZNOJMO	OBEC: ÚNANOV		
NÁZEV AKCE: MOSTNÍ OBJEKT III/39921-1 ÚNANOV		ČÍSLO ZAKÁZKY	22-001	
		STUPEŇ	TP	
		DATUM	BŘEZEN 2022	
		FORMÁT	8 A4 (840x594)	
STAVEBNÍ OBJEKT: Most ev.č.39921-1		MĚŘITKO	1:50	
PŘÍLOHA: Výkres sanací		ČÁST:	ČÍSLO PŘÍLOHY: 08	