


PŮDORYS 1NP- BOURACÍ STAV

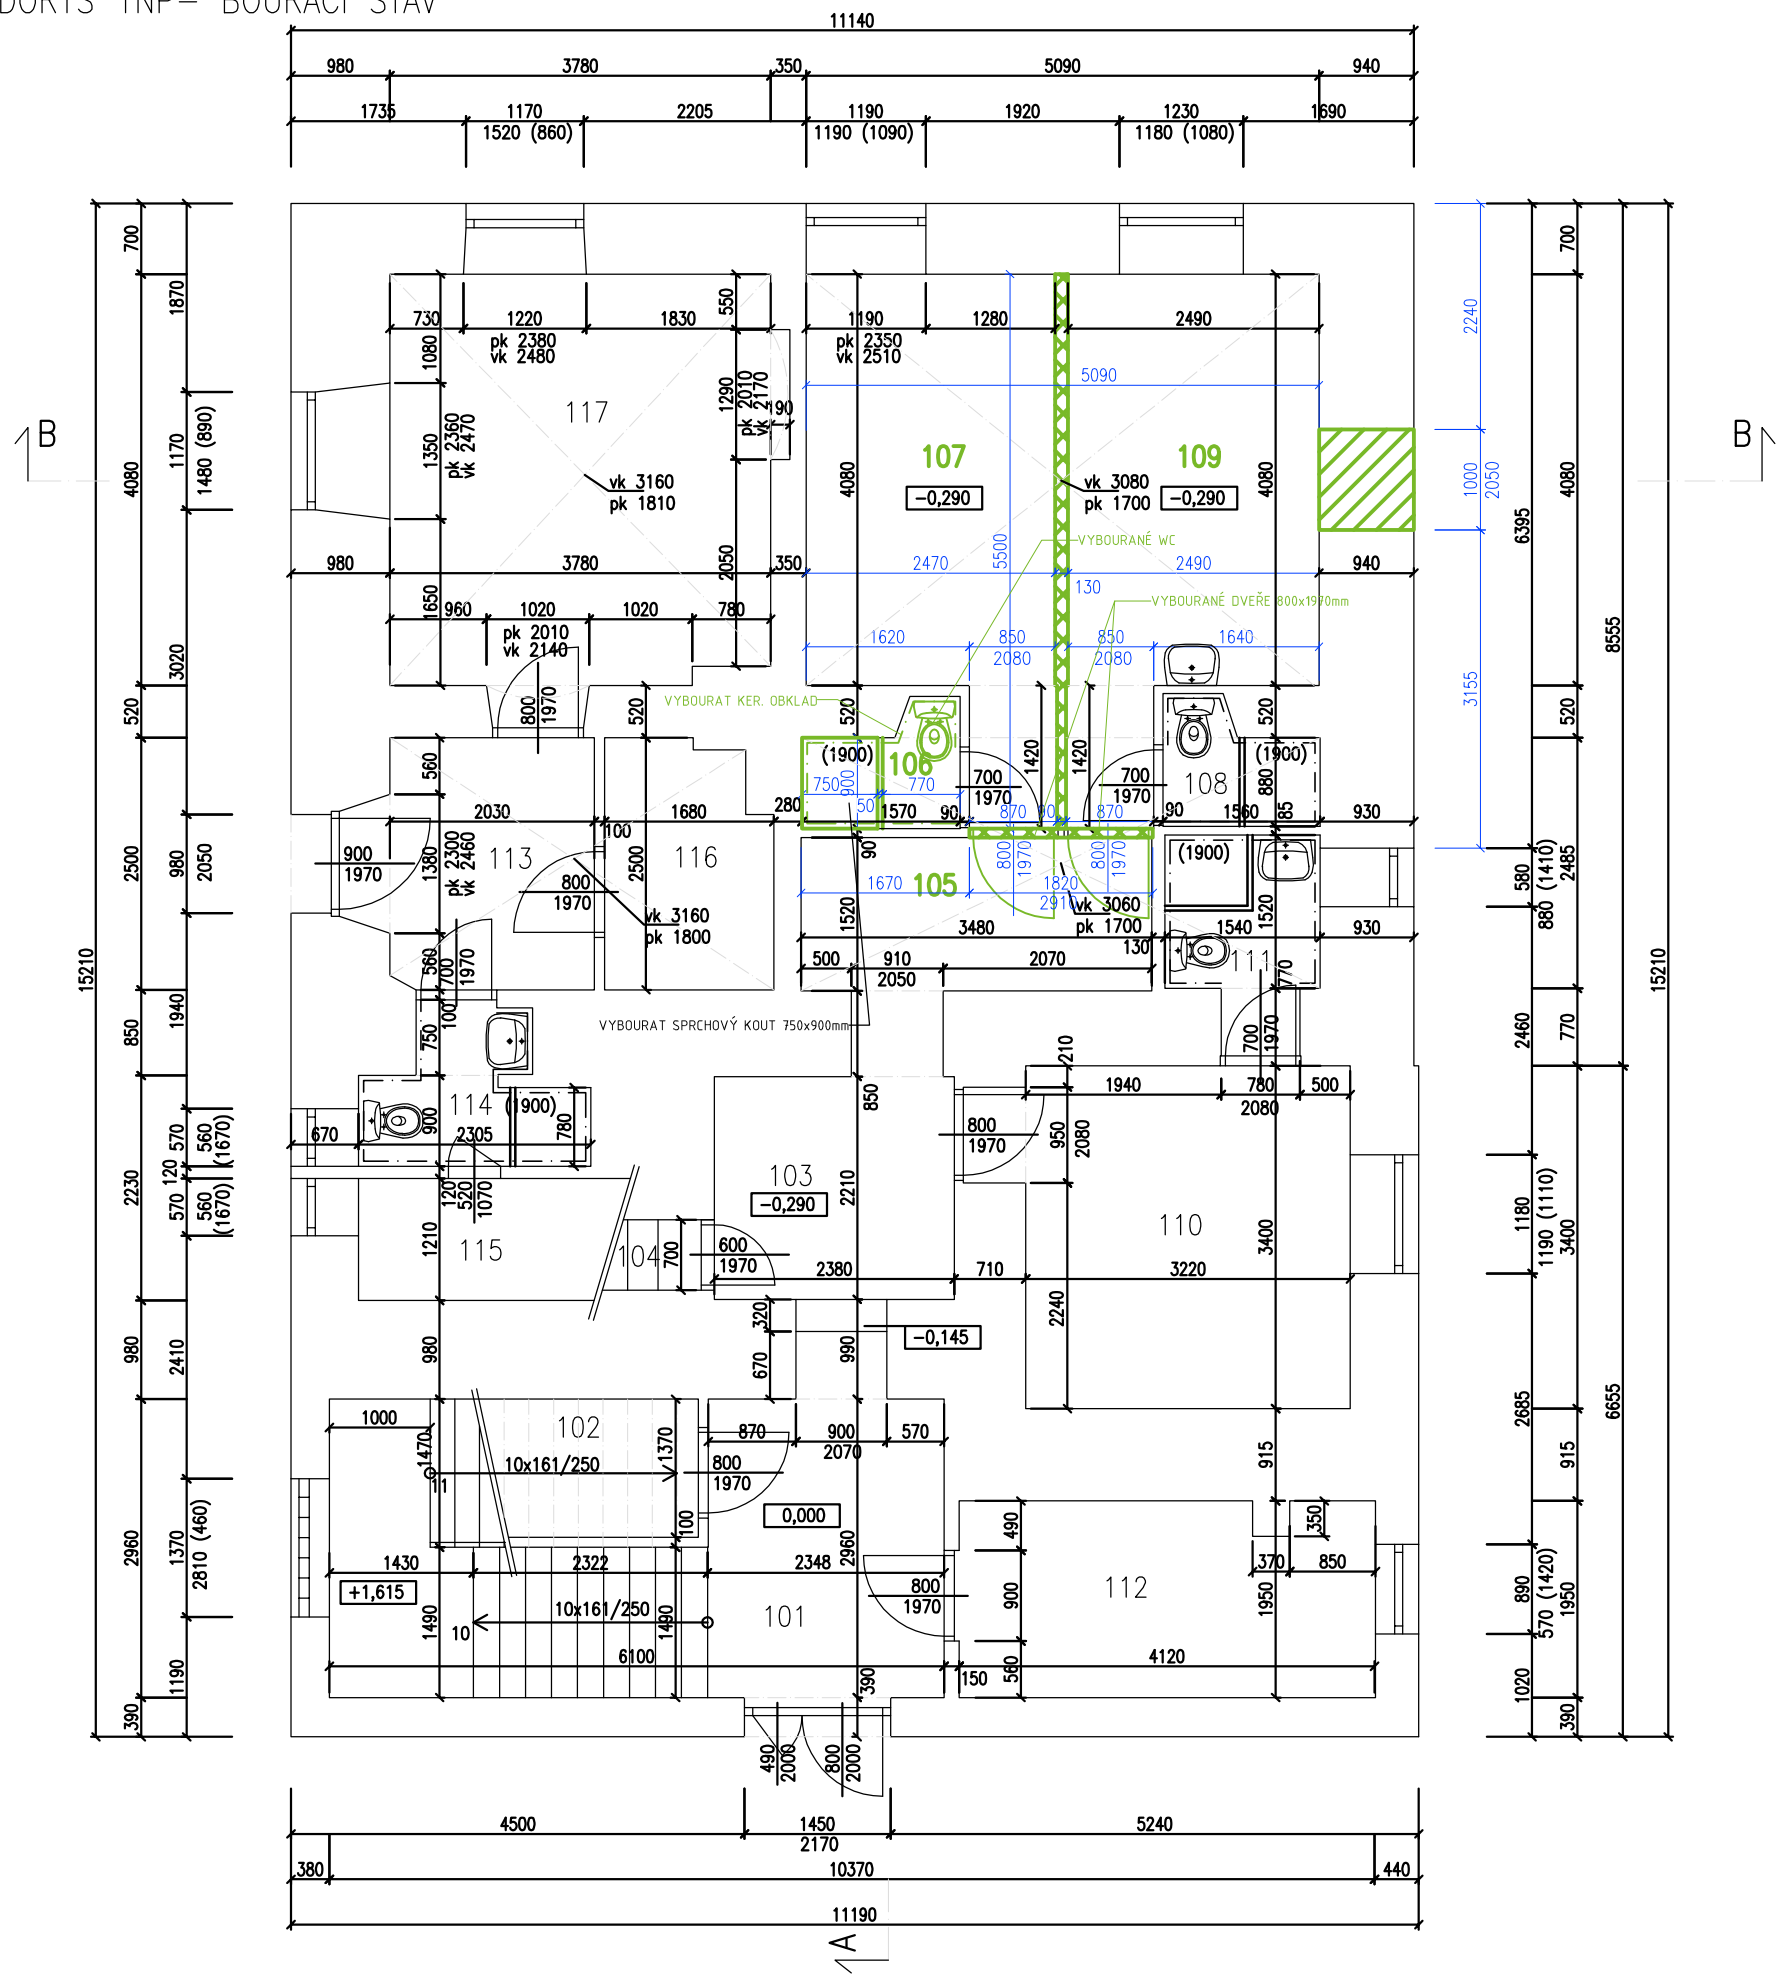

LEGENDA MÍSTNOSTÍ:


Č.M.	ÚČEL MÍSTNOSTI	PL.(m ²)	SV.(m)	PODLAHA	STROP, PODHLED
101	VSTUPNÍ HALA + SCHODIŠTĚ	7,83	2,86	DLAŽBA	OMÍTKA
102	ÚKLIDOVÁ KOMORA	7,39	---	KERAMICKÁ DLAŽBA	OMÍTKA
103	CHODBA	6,03	3,20	KERAMICKÁ DLAŽBA	OMÍTKA
104	VSTUP DO SKLEPA	4,03	---	CIHELNÁ DLAŽBA	OMÍTKA
105	CHODBA	5,28	3,06	KERAMICKÁ DLAŽBA	KLENBA – OMÍTKA
106	SOCIÁLNÍ ZAŘÍZENÍ	1,64	3,02	KERAMICKÁ DLAŽBA	KLENBA – OMÍTKA
107	POKOJ	11,31	3,08	PVC	KLENBA – OMÍTKA
108	SOCIÁLNÍ ZAŘÍZENÍ	1,66	3,06	KERAMICKÁ DLAŽBA	KLENBA – OMÍTKA
109	POKOJ	11,39	3,07	PVC	KLENBA – OMÍTKA
110	POKOJ	11,53	3,25	PVC	OMÍTKA
111	SOCIÁLNÍ ZAŘÍZENÍ	2,86	3,06	KERAMICKÁ DLAŽBA	KLENBA – OMÍTKA
112	KOTELNA	7,92	2,88	BETONOVÁ PODLAHA	OMÍTKA
113	VSTUPNÍ CHODBA	5,66	3,06	KERAMICKÁ DLAŽBA	KLENBA – OMÍTKA
114	SOCIÁLNÍ ZAŘÍZENÍ	2,80	3,25	KERAMICKÁ DLAŽBA	OMÍTKA
115	SKLAD	4,11	3,25	BETON	OMÍTKA
116	SKLAD	3,92	3,18	KERAMICKÁ DLAŽBA	KLENBA – OMÍTKA
117	POKOJ	15,9	3,16	PVC	KLENBA – OMÍTKA

LEGENDA MATERIÁLŮ

- STÁVAJÍCÍ ZDIVO Z CIHEL PÁLENÝCH PLNÝCH
- BOURANÉ ZDIVO Z CIHEL PÁLENÝCH PLNÝCH
- BOURANÉ STĚNY SDK

POZNÁMKA:

DO KONSTRUKCÍ NEBYLY PROVÁDĚNY SONDY.
ZKRATKY:
PK – PATA KLENBY
VK – VRCHOL KLENBY

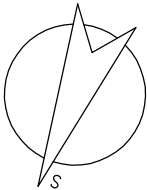

		RAZÍTKO ZPRACOVATELE PD	
PROJEKTANT	Ing. Marek Hrabal		
ZODPOVĚDNÝ PROJEKTANT	Ing. Václav Morava		
INVESTOR:	DPS SOKOLNICE, P.O., ZÁMEČKÁ 57, SOKOLNICE	FORMÁT	2x A4
MÍSTO STAVBY:	K.Ú. SOKOLNICE, P.Č. 378	DATUM	01/2022
ČÁST:	D.1.1 Architektonicko- stavební část	STUPĚŇ	DPS
STAVBA:	DOMOV PRO SENIORY SOKOLNICE, BÍLÝ DŮM- NOVÁ VRÁTNICE		
NÁZEV VÝKRESU:	PŮDORYS 1NP- BOURACÍ STAV	1:75	101