



PŮDORYS 1NP– NOVÝ STAV

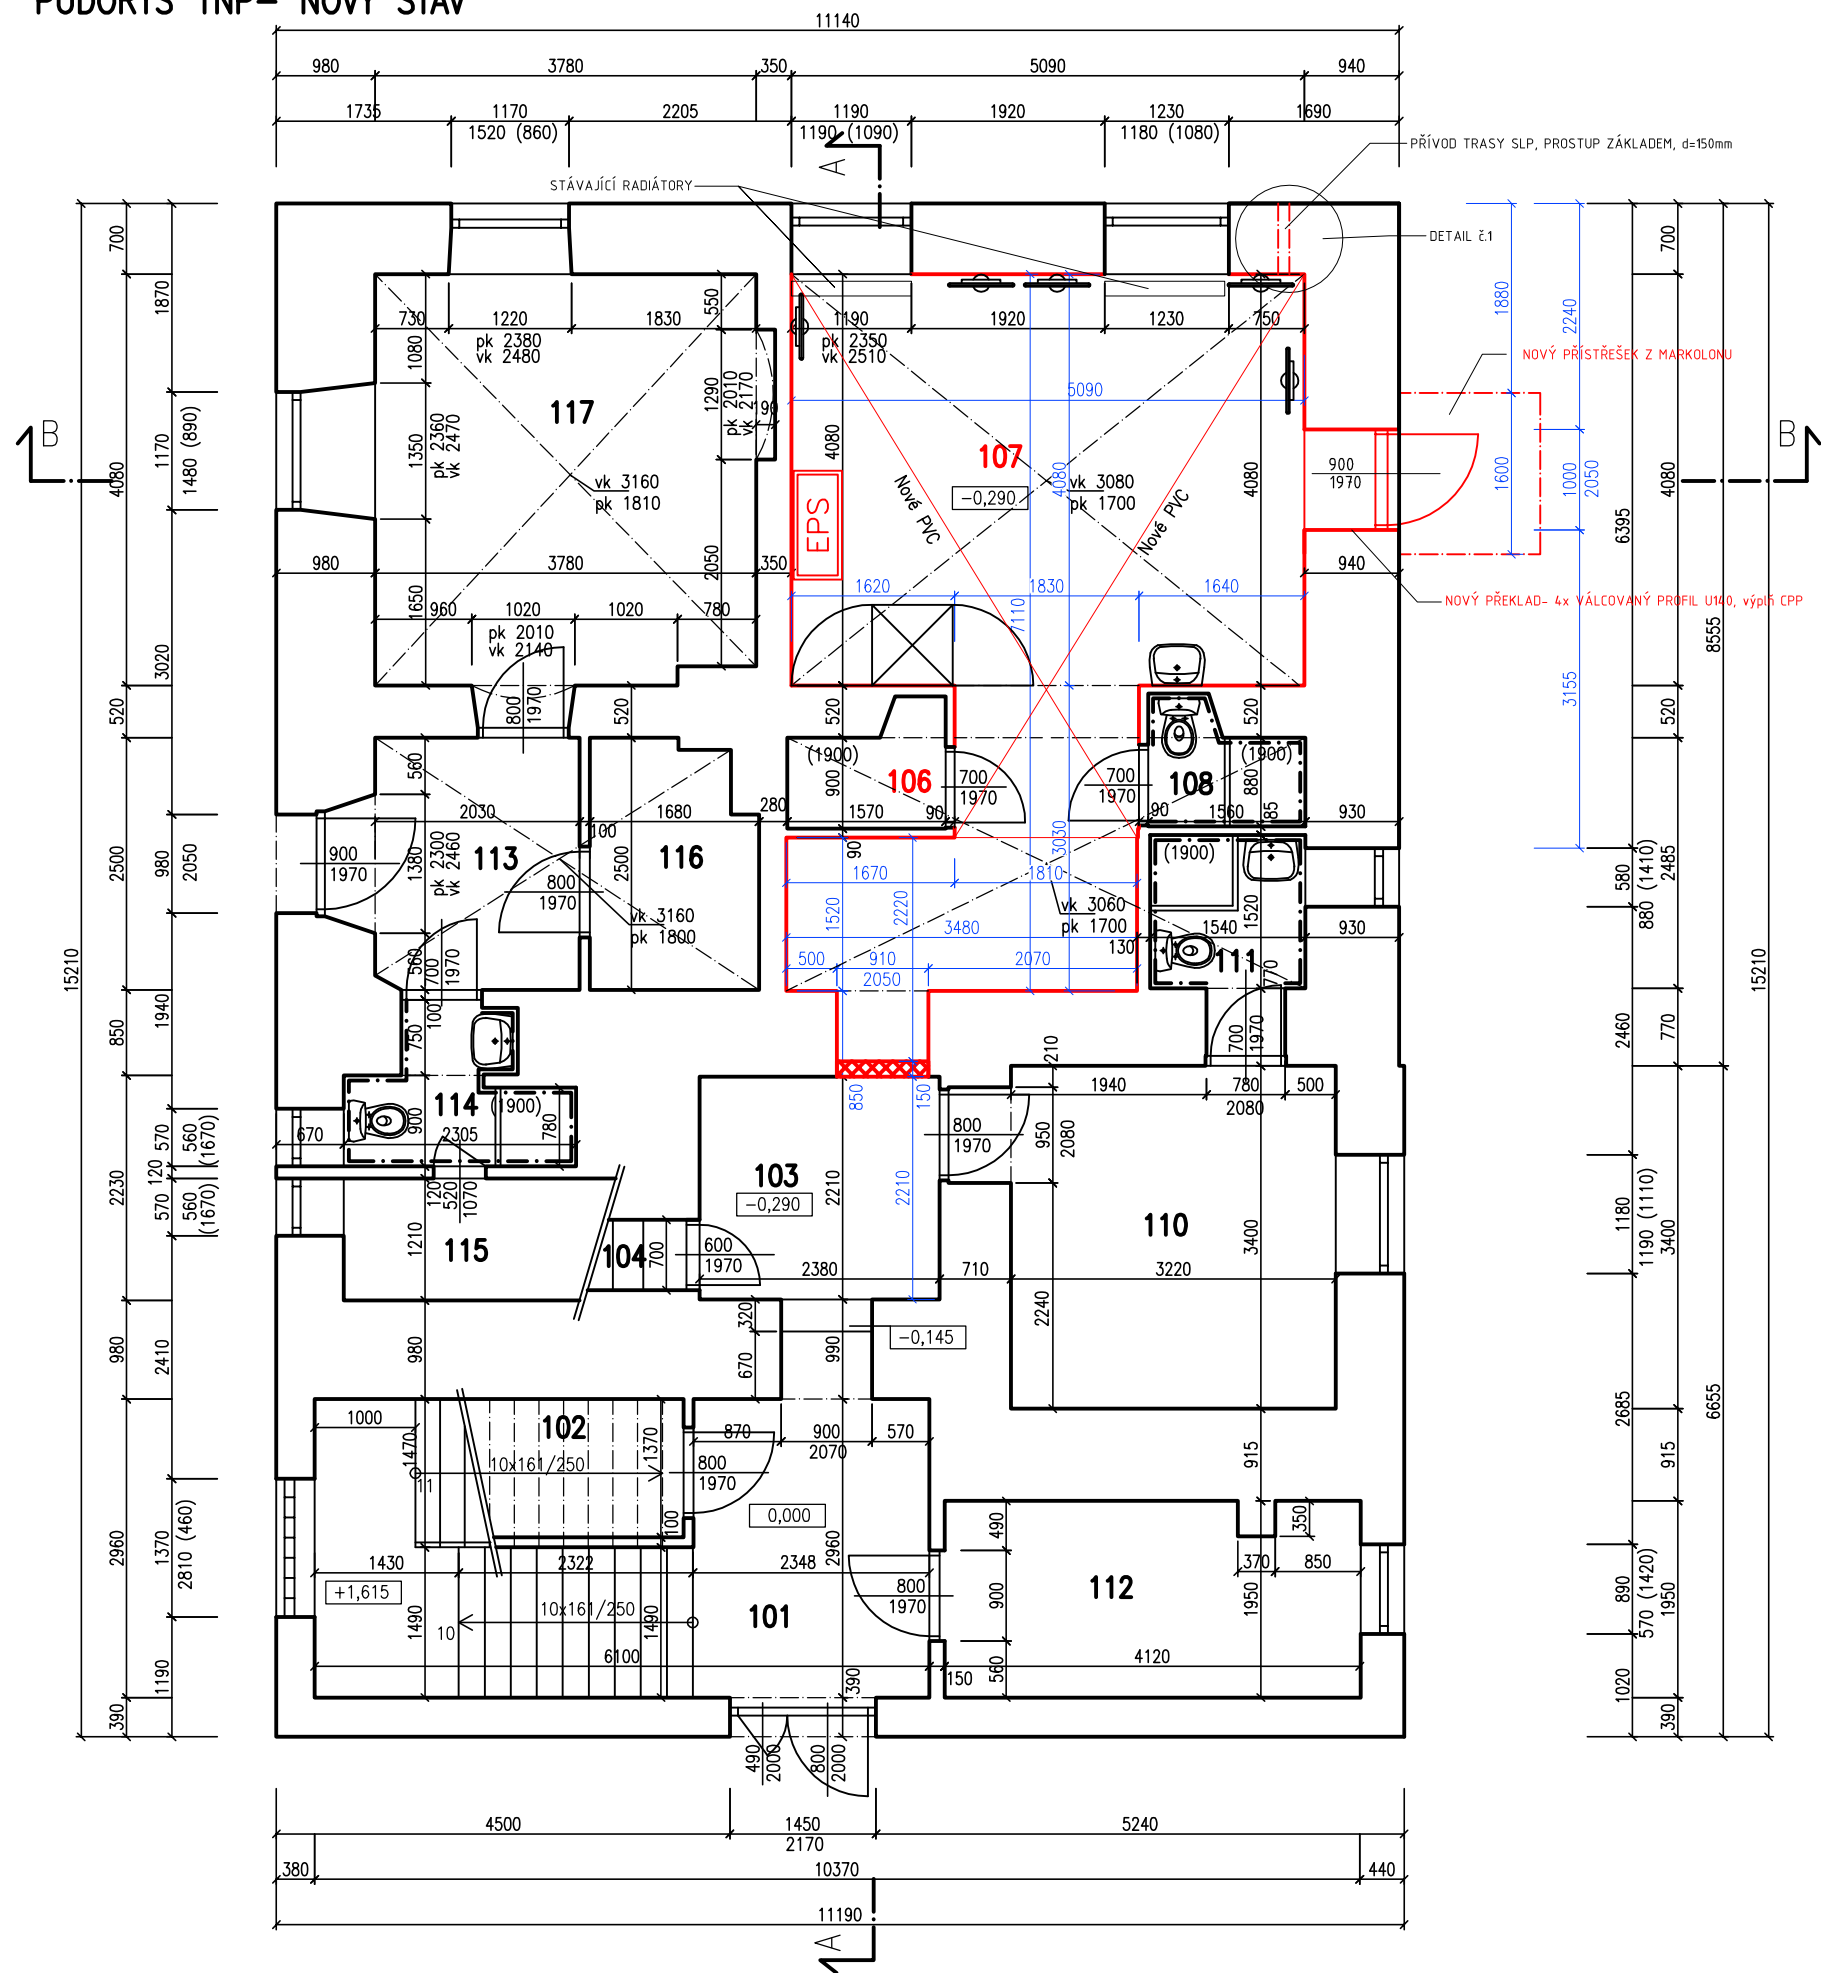

LEGENDA MÍSTNOSTÍ:

Č.M.	ÚČEL MÍSTNOSTI	PL(m ²)	SV.(m)	PODLAHA	STROP, PODHLED
104	VSTUP DO SKLEPA	4,03	---	CIHELNÁ DLAŽBA	OMÍTKA
106	TECHNICKÁ MÍSTNOST	1,64	3,02	KERAMICKÁ DLAŽBA	KLENBA – OMÍTKA
107	POKOJ	29,46	3,08	NOVÉ PVC STÁVAJÍCÍ KER.DLAŽBA	KLENBA – OMÍTKA
108	SOCIÁLNÍ ZAŘÍZENÍ	1,66	3,06	KERAMICKÁ DLAŽBA	KLENBA – OMÍTKA
110	POKOJ	11,53	3,25	PVC	OMÍTKA
111	SOCIÁLNÍ ZAŘÍZENÍ	2,86	3,06	KERAMICKÁ DLAŽBA	KLENBA – OMÍTKA

DETAIL č.1

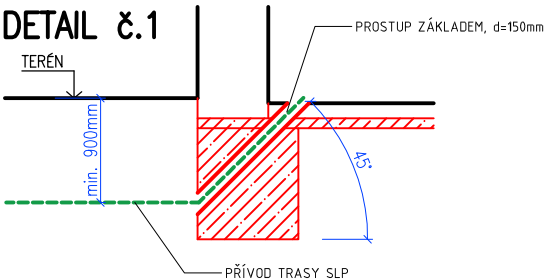

LEGENDA MATERIÁLŮ


- STÁVAJÍCÍ ZDIVO Z CIHEL PÁLENÝCH PLNÝCH
- NOVÝ STAV
- NOVÉ PŘÍČKY SDK S POŽÁRNÍ ODOLNOSTÍ EI 45

ZAŘÍZENÍ SLP:

- EPS: ÚSTŘEDNA EPS, Š.450, HL.185, V.320mm, 20kg, 230VAC, SAM. PŘÍVOD, VYHRAZENÉ PBZ, VLASTNÍ ZÁLOHOVÁNÍ
- DATOVÝ ROZVADĚČ, STOJAN, Š.600, HL.800mm–3,5kW, 230VAC
- PODĚL STĚN TV MONITORY, MOŽNÁ I DVĚ ŘADY NAD SEBOU ALESPŮB FORMÁLNĚ BY MĚLO BÝT PRACOVISTĚ VELINU ORGANIZOVÁNO JAKO 2 OSOBY/24hod.

POZNÁMKA:

DO KONSTRUKCÍ NEBYLY PROVÁDĚNY SONDY.
ZKRATKY:
PK – PATA KLENBY
VK – VRCHOL KLENBY

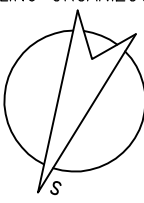

				RAZÍTKO ZPRACOVATELE PD	
PROJEKTANT		Ing. Marek Hrabal			
ZODPOVĚDNÝ PROJEKTANT		Ing. Václav Morava			
INVESTOR:		DPS SOKOLNICE, P.O., ZAMEČKA 57, SOKOLNICE		FORMÁT	2x A4
MÍSTO STAVBY:		K.Ú. SOKOLNICE, P.Č. 378		DATUM	01/2022
ČÁST:		D.1.1 Architektonicko- stavební část		STUPĚŇ	DPS
STAVBA:		DOMOV PRO SENIORY SOKOLNICE, BÍLÝ DŮM- NOVÁ VRÁTNICE			
NÁZEV VÝKRESU:		PŮDORYS 1NP- NOVÝ STAV		1:75	102