



ŘEZ B-B BOURACÍ STAV

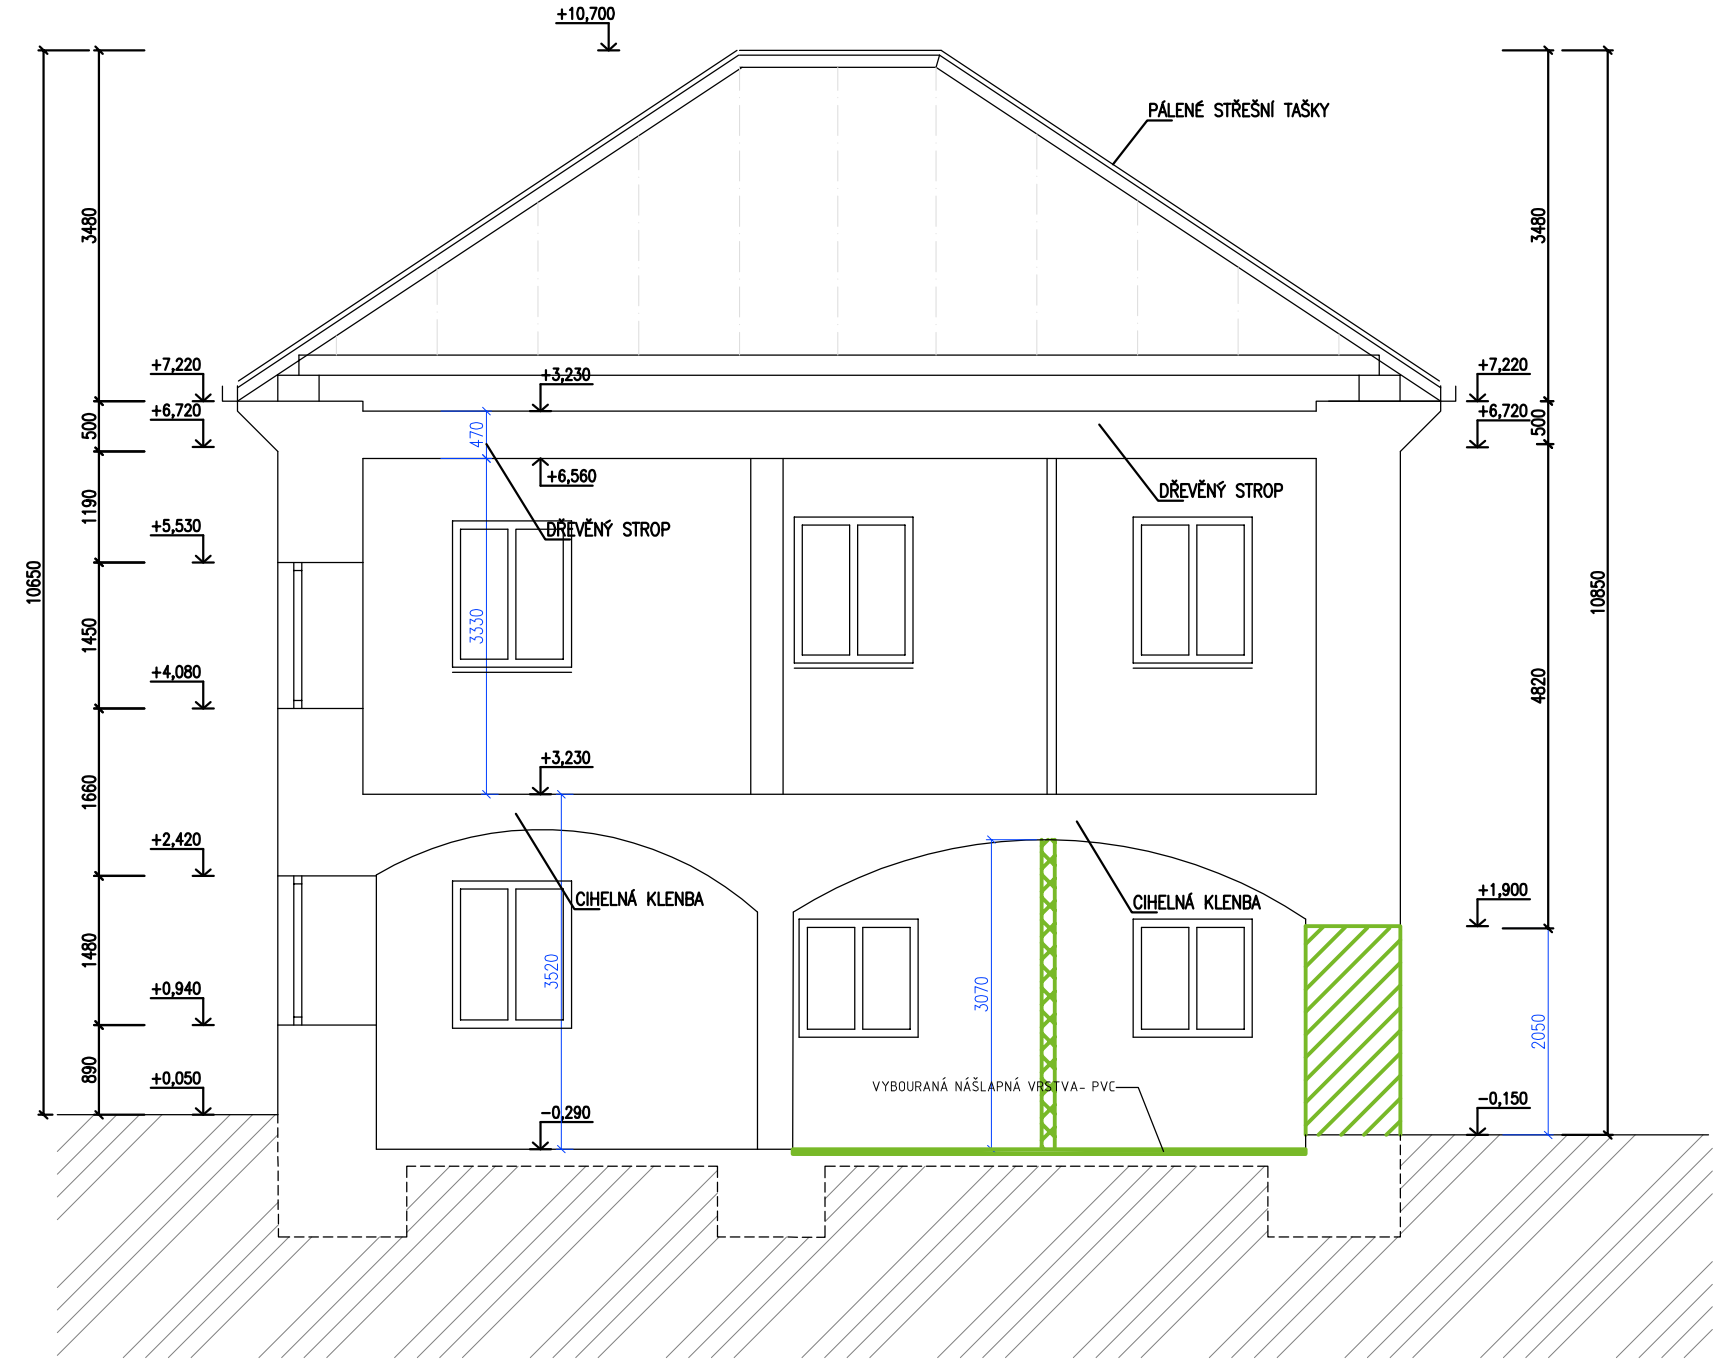

LEGENDA MATERIÁLŮ

- STÁVAJÍCÍ ZDIVO Z CIHEL PÁLENÝCH PLNÝCH
- BOURANÉ ZDIVO Z CIHEL PÁLENÝCH PLNÝCH
- BOURANÉ STĚNY SDK

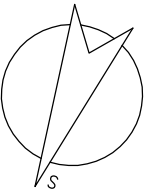

		RAZÍTKO ZPRACOVATELE PD	
PROJEKTANT		Ing. Marek Hrabal	
ZODPOVĚDNÝ PROJEKTANT		Ing. Václav Morava	
INVESTOR:		DPS SOKOLNICE, P.O., ZÁMECKÁ 57, SOKOLNICE	FORMÁT
MÍSTO STAVBY:		K.Ú. SOKOLNICE, P.Č. 378	DATUM
ČÁST:		D.1.1 Architektonicko- stavební část	STUPĚN
STAVBA:		DOMOV PRO SENIORY SOKOLNICE, BÍLÝ DŮM- NOVÁ VRÁTNICE	
NÁZEV VÝKRESU:		ŘEZ B-B- BOURACÍ STAV	
		1:75	202