



ŘEZ B-B NOVÝ STAV

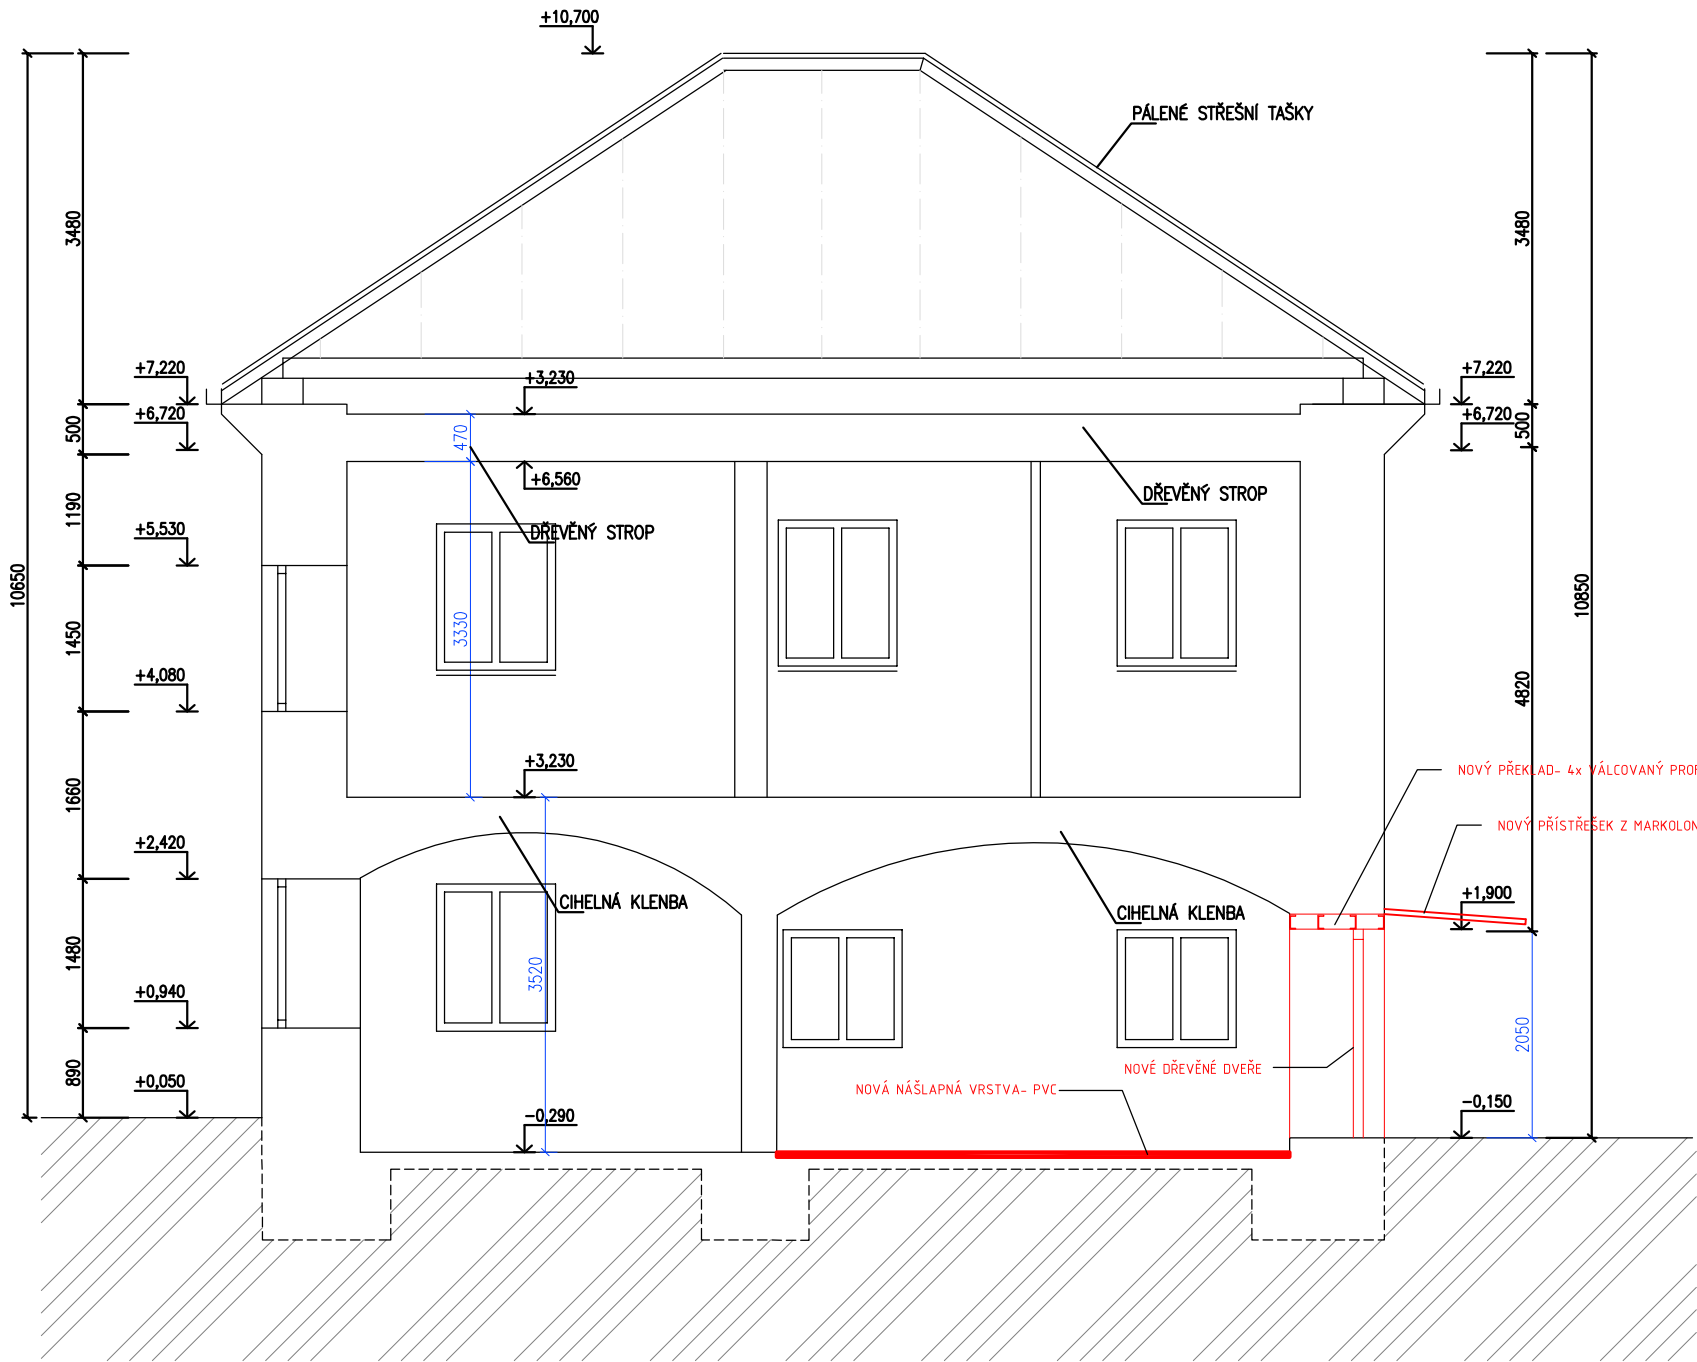

LEGENDA MATERIÁLŮ

STÁVAJÍCÍ ZDIVO Z CIHEL PÁLENÝCH PLNÝCH

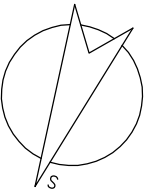

		RAZÍTKO ZPRACOVATELE PD	
PROJEKTANT		Ing. Marek Hrabal	
ZODPOVĚDNÝ PROJEKTANT		Ing. Václav Morava	
INVESTOR:		DPS SOKOLNICE, P.O., ZÁMECKÁ 57, SOKOLNICE	FORMÁT
MÍSTO STAVBY:		K.Ú. SOKOLNICE, P.Č. 378	DATUM
ČÁST:		D.1.1 Architektonicko- stavební část	STUPĚN
STAVBA:		DOMOV PRO SENIORY SOKOLNICE, BÍLÝ DŮM- NOVÁ VRÁTNICE	
NÁZEV VÝKRESU:		ŘEZ B-B- NOVÝ STAV	
		1:75	203