




PŘÍČNÉ ŘEZY SIL. II/387

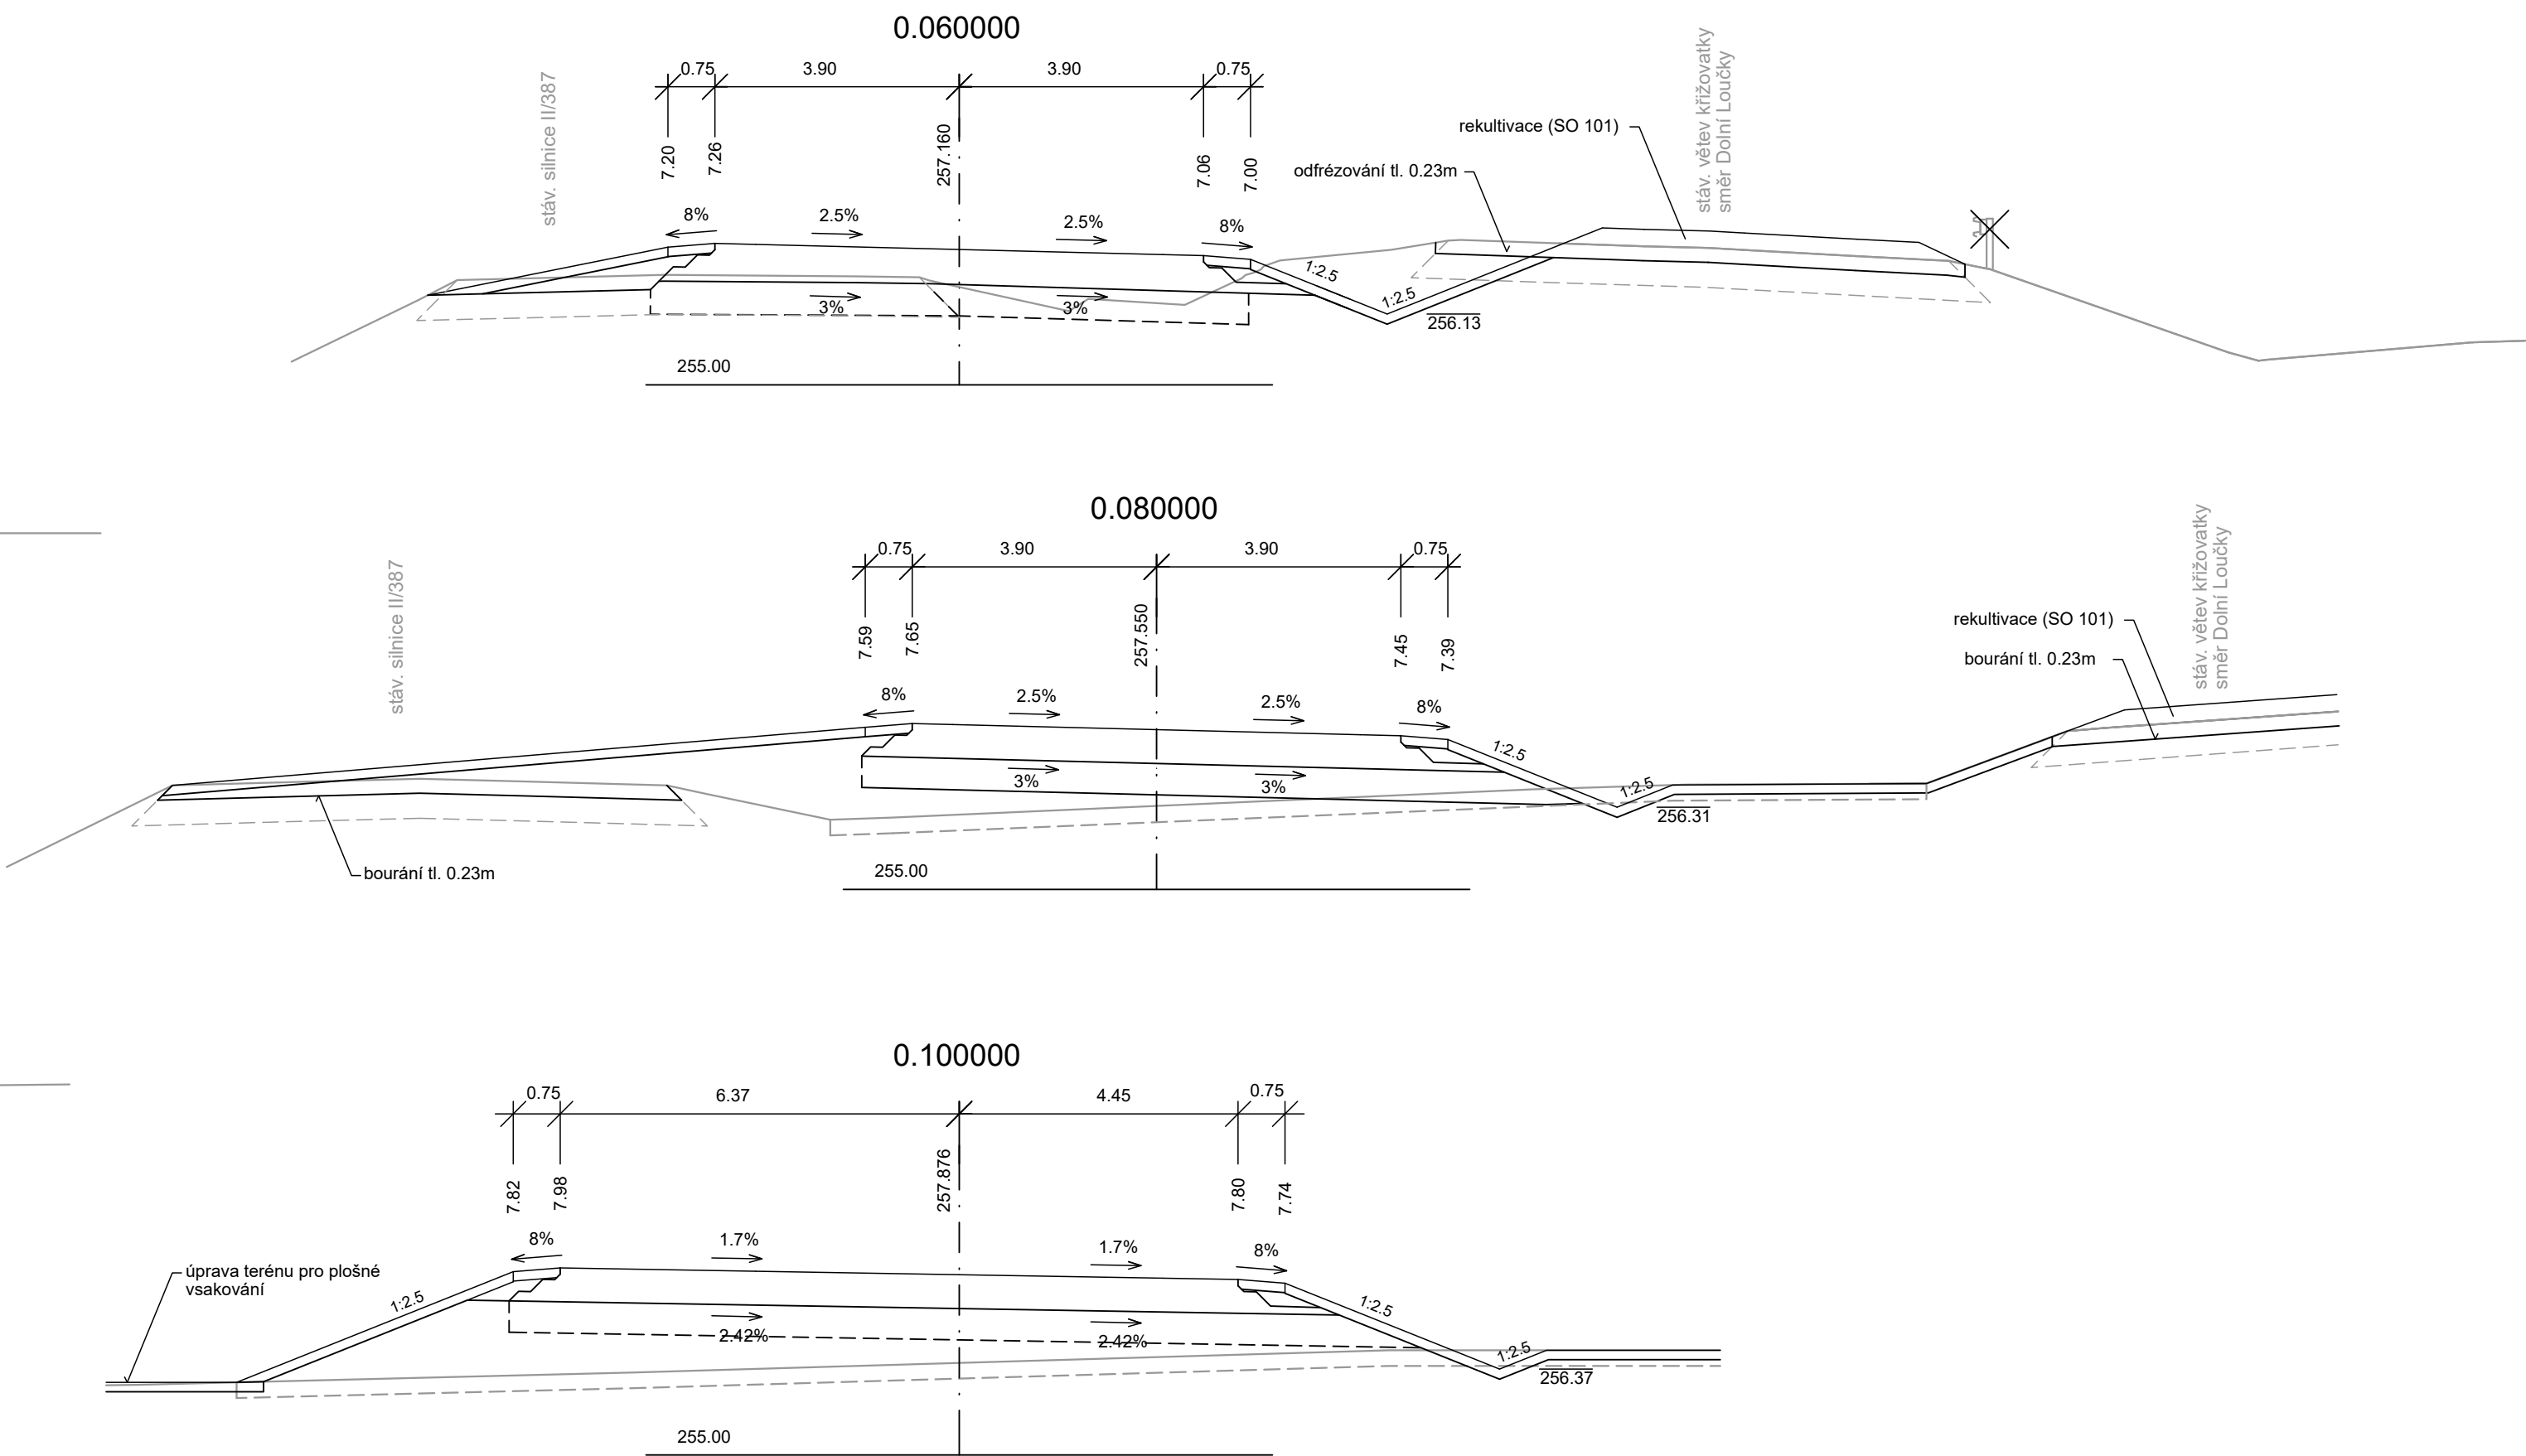


D

Souřadnicový systém S-JTSK
Výškový systém Bpv

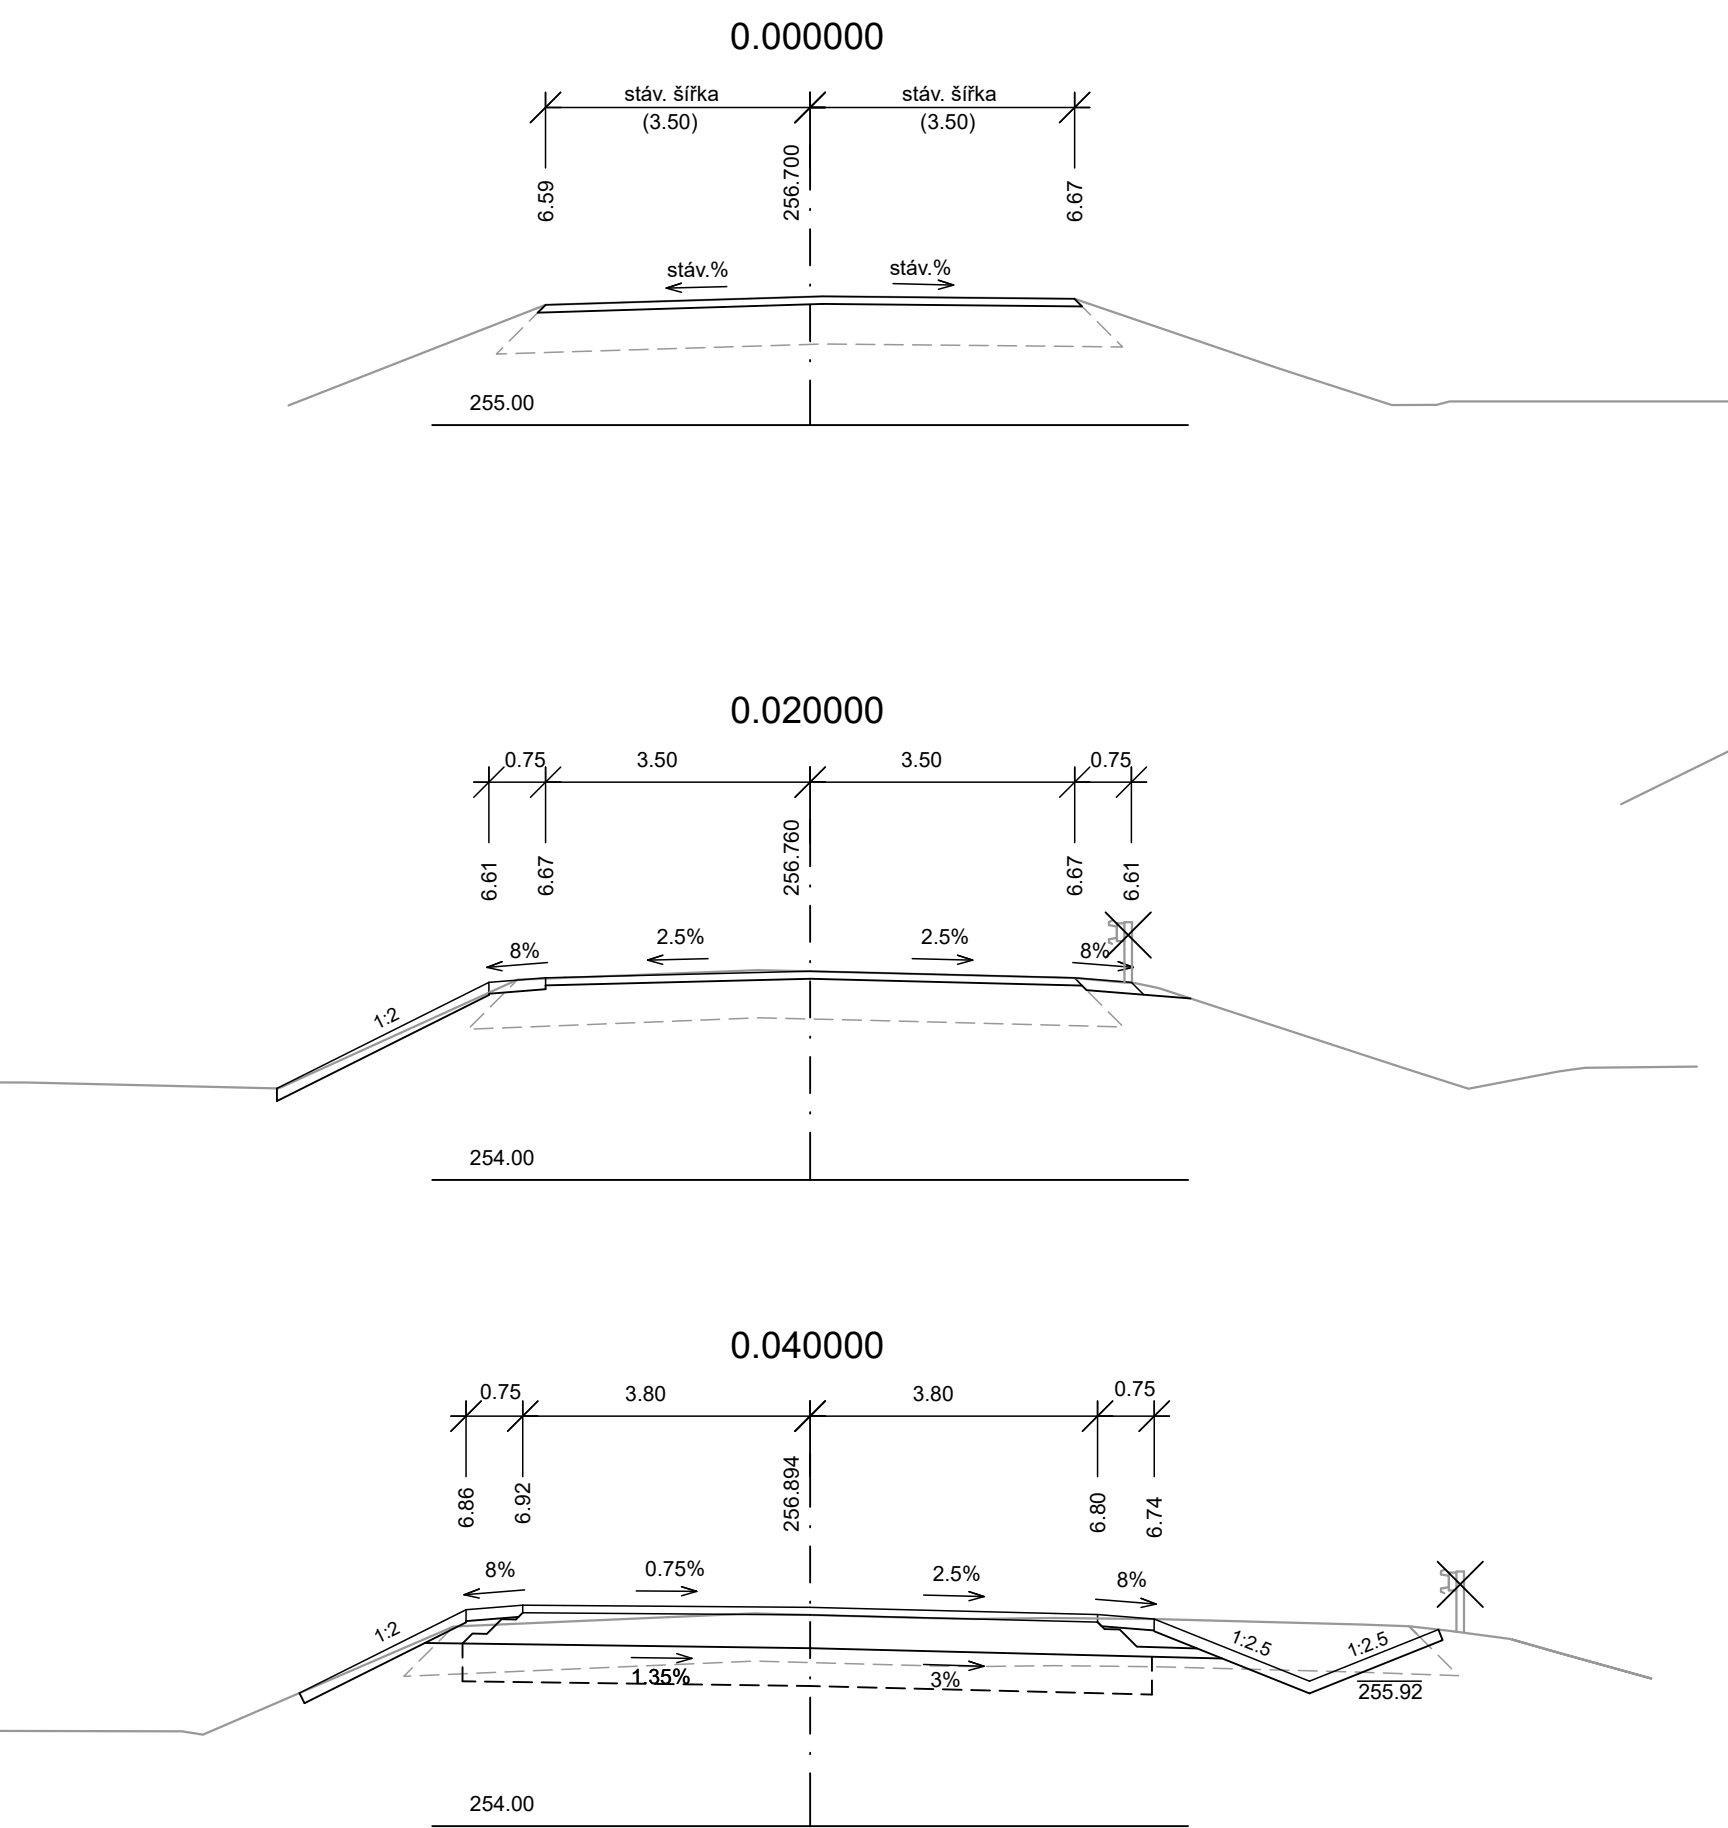


Správa a údržba silnic Jihomoravského kraje,
příspěvková organizace kraje, Žerotínovo nám. 449/3, 602 00 Brno


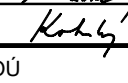


OBJEDNATEL



Linio Plan, s.r.o.
Sochorova 23, 616 00 Brno

GENERÁLNÍ PROJEKTANT

HLAVNÍ INŽENÝR PROJEKTU	ING. TOMÁŠ JAKL		ČÍSLO ZAKÁZKY	L-19-061-000
			ATELIER	S2

ZODPOVĚDNÝ PROJEKTANT	ING. TOMÁŠ JAKL		PROJEKTANT SO	
VYPRACOVAL	KATEŘINA KŘÍŽOVÁ		<div> Linio Plan, s.r.o. Sochorova 23, 616 00 Brno</div>	
KONTROLOVAL	ING. FRANTIŠEK KOKORSKÝ			
KRAJ	OKRES	MÚ/OÚ		
JIHOMORAVSKÝ	BRNO VENKOV	PŘEDKLÁŠTEŘÍ		
AKCE	II/385x387 ÚPRAVA KŘÍŽOVATKY		DATUM	03/2022
			FORMÁT	4 A4
			MĚŘITKO	1:100
ČÁST	D - DOKUMENTACE OBJEKTŮ		STUPEŇ	PDPS
			ČÍSLO ZAKÁZKY	L-19-061-000
PŘÍLOHA	SO 101 - ÚPRAVA KŘÍŽOVATKY PŘÍČNÉ ŘEZY SIL. II/387		ČÍS. SOUPRAVY	ČÍS. PŘÍLOHY
				5.2