


SITUAČNÍ VÝKRES ŠIRŠÍCH VZTAHŮ 1:10 000
II/385x387 ÚPRAVA KŘIŽOVATKY

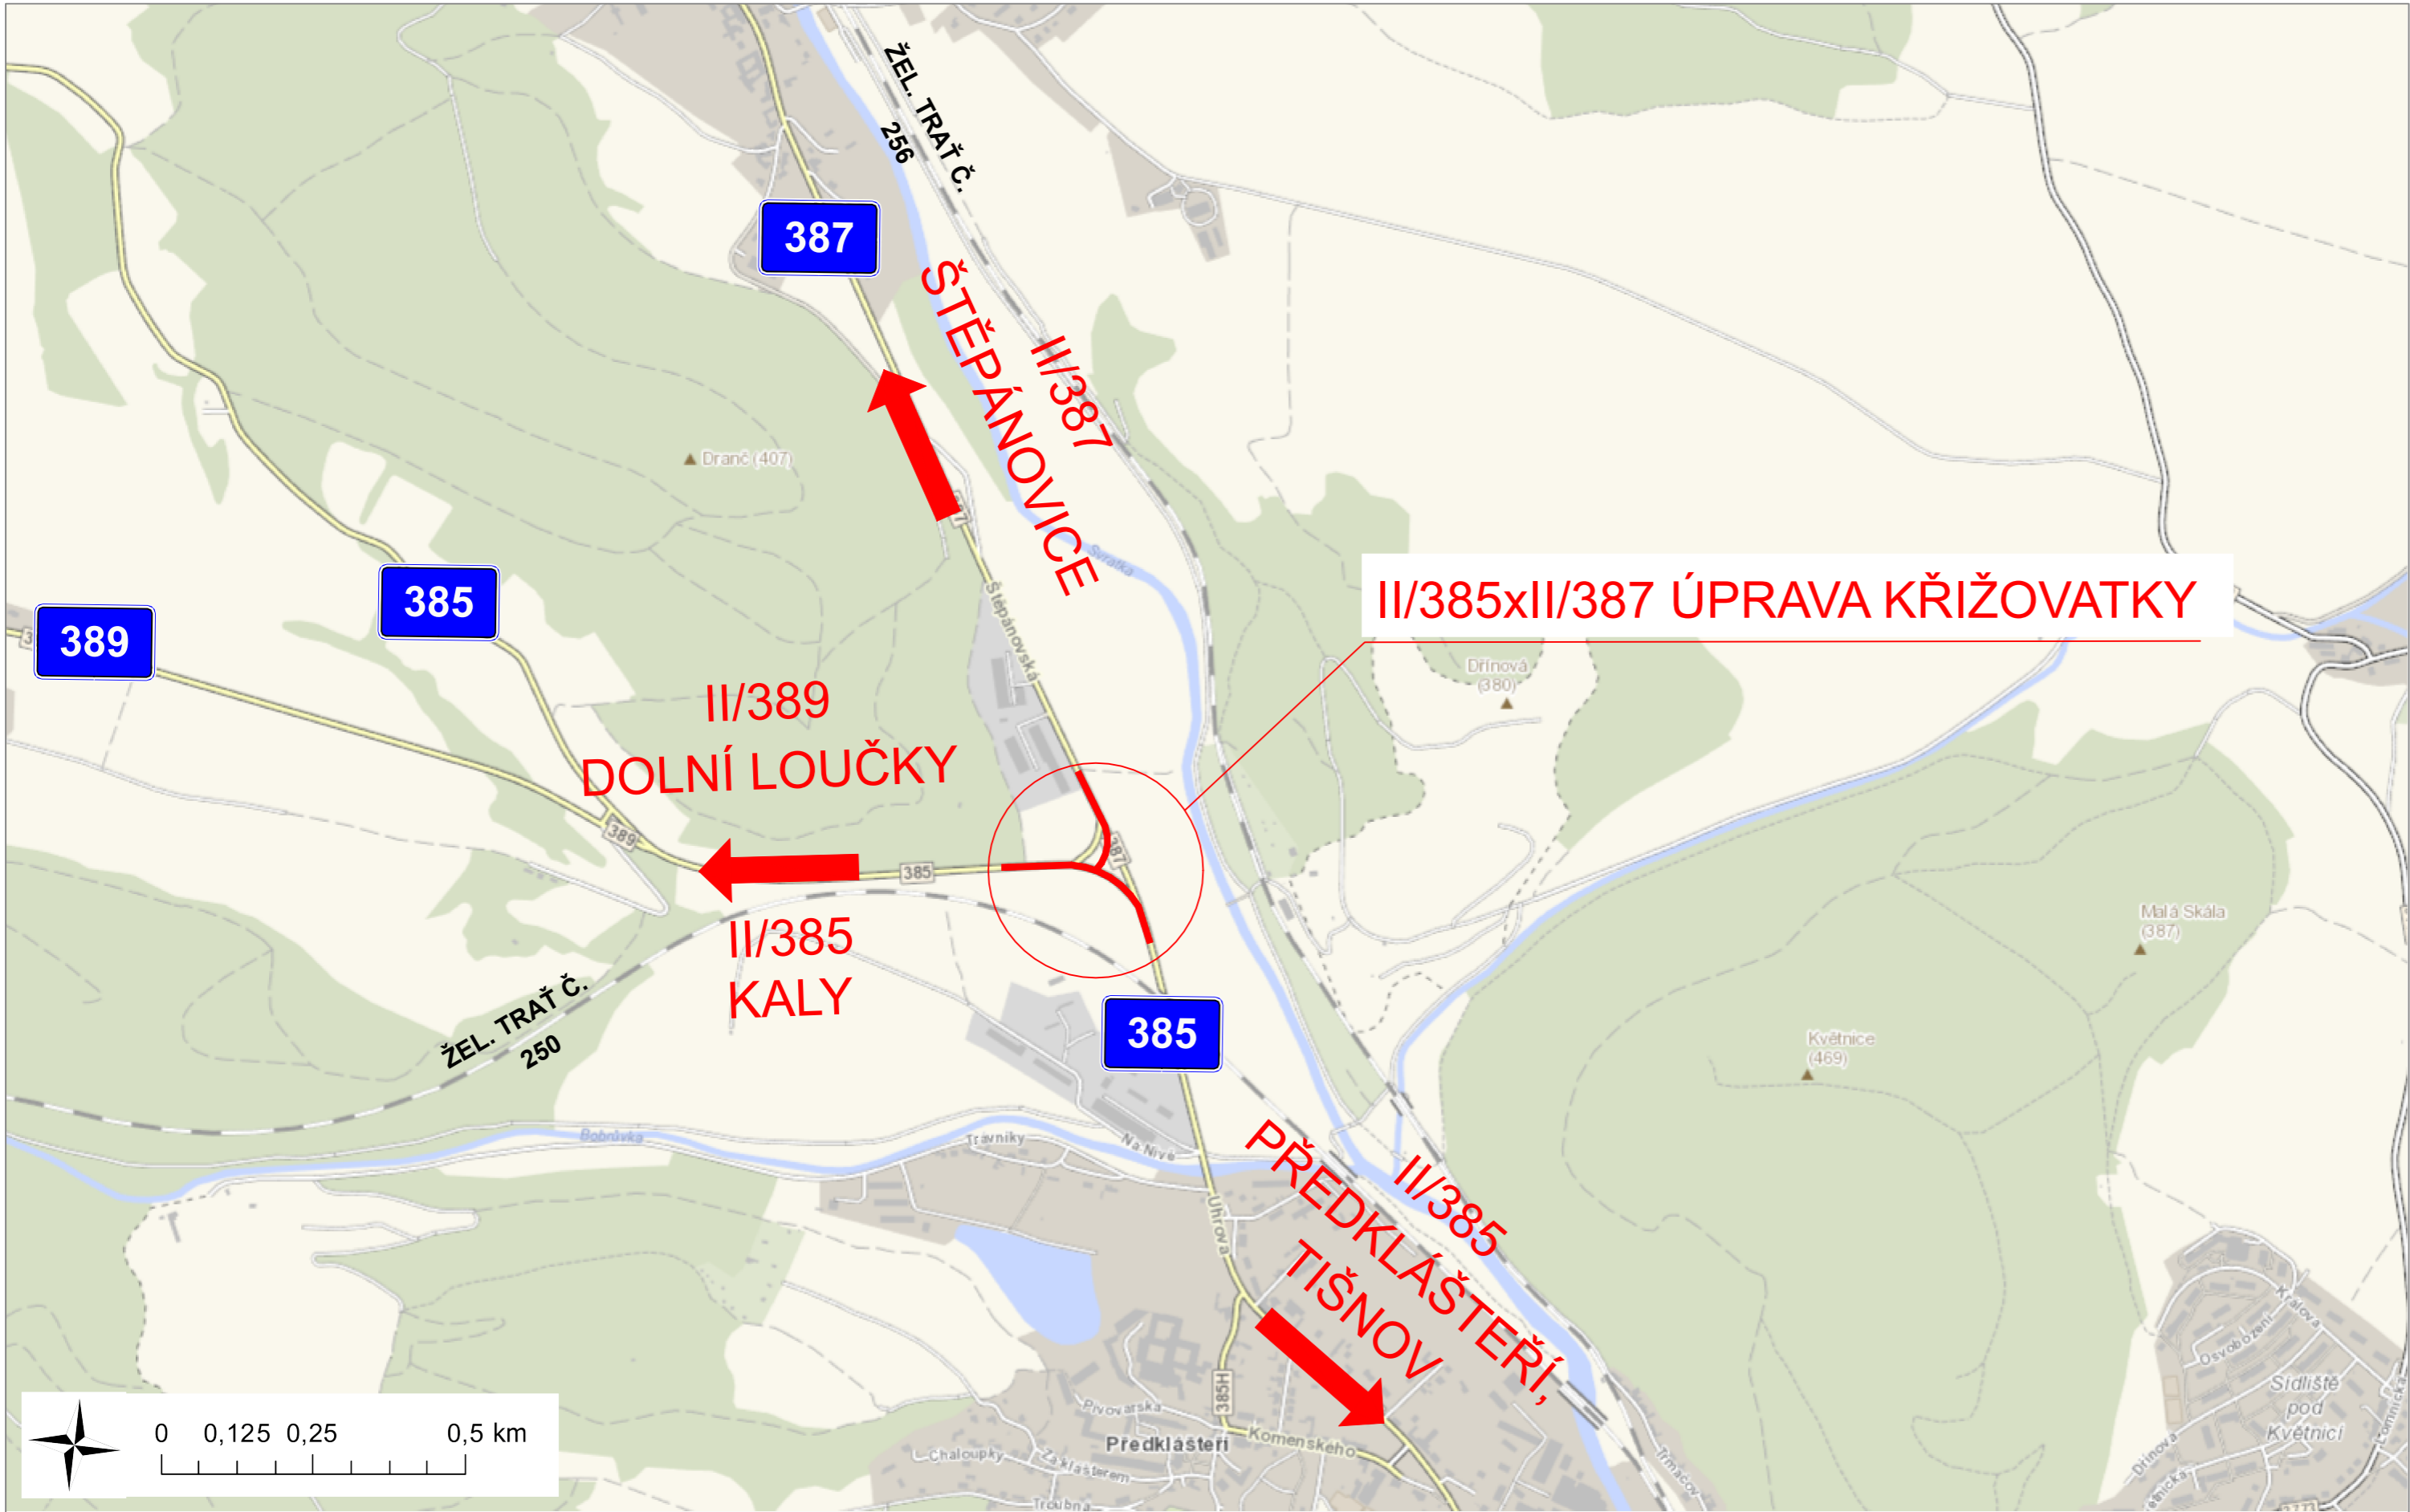


1:10 000

C PDPS


Souřadnicový systém S-JTSK
Výškový systém Bpv

OBJEDNATEL








Správa a údržba silnic Jihomoravského kraje,
příspěvková organizace kraje, Žerotínovo nám. 449/3, 602 00 Brno

GENERÁLNÍ PROJEKTANT



Linio Plan, s.r.o.
Sochorova 23, 616 00 Brno

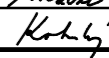HLAVNÍ INŽENÝR PROJEKTU	ING. TOMÁŠ JAKL		ČÍSLO ZAKÁZKY	L-19-061-000
			ATELIER	S2

ZODPOVĚDNÝ PROJEKTANT	ING. TOMÁŠ JAKL		PROJEKTANT SO	
VYPRACOVAL	KATEŘINA KŘIŽOVÁ		 Linio Plan, s.r.o. Sochorova 23, 616 00 Brno	
KONTROLOVAL	ING. FRANTIŠEK KOKORSKÝ			
KRAJ JIHOMORAVSKÝ	OKRES BRNO VENKOV	MÚ/OÚ PŘEDKLÁŠTEŘÍ		
AKCE			DATUM	03/2022
			FORMÁT	2 A4
			MĚŘÍTKO	1:10 000
			STUPEŇ	PDPS
ČÁST			C - SITUAČNÍ VÝKRESY	
PŘÍLOHA			ČÍSLO ZAKÁZKY	L-19-061-000
			ČÍS. SOUPRAVY	ČÍS. PŘÍLOHY
SITUAČNÍ VÝKRES ŠIRŠÍCH VZTAHŮ				1