Výkres vytvořil program pp_kan
KATASTRY
DRUH POVRCHU
VZDÁLENOSTI ŠACHET
OZNAČENÍ ŠACHET

SMĚROVÉ POMĚRY

MĚŘÍTKA 1:500/100

PODÉLNÝ PROFIL KANALIZACE – STOKA "S"

(c)AutoPEN Liberec, tel:481120160, autopen@volny.cz

ZNOJMO – MĚSTO

(1)	(2)	(3)	(4) ASFALT	TRAVNATÁ PLOCHA	(5)	(6)	DLAŽBA	(7)	(8)	(9)	(11) (10)
26.71			49.62	11.56	19.01	24.40	30.43	20.17	17.98	8.52	
S.1/195.0°			S.2/180.0°	S.3/166.0°	S.4/187.0°	S.5/200.0°	S.6/258.0°	S.7/90.0°	S.8/270°	S.9/180.0°	S.10/90.0°

(n) TABULKA VYSVĚTLIVEK
(1) TRAVNATÁ PLOCHA
(2) BETONOVÁ ŽLAB
(3) DLAŽBA
(4) SCHODY
(5) DLAŽBA
(6) TRAVNATÁ PLOCHA
(7) DLAŽBA – POD ZASTŘEŠENÍM
(8) ANGLICKÝ DVOREK, OBVODOVÁ ZEĎ
(9) DLAŽBA – SUTERÉN
(10) NOSNÁ ZEĎ – SUTERÉN
(11) DLAŽBA – SUTERÉN
(12) KT DN 300 (1) – 270°
(13) KT DN 300 (2) – 90°
(14) KT DN 300 (1) – 180°
(15) KT DN 300 (2) – 270°

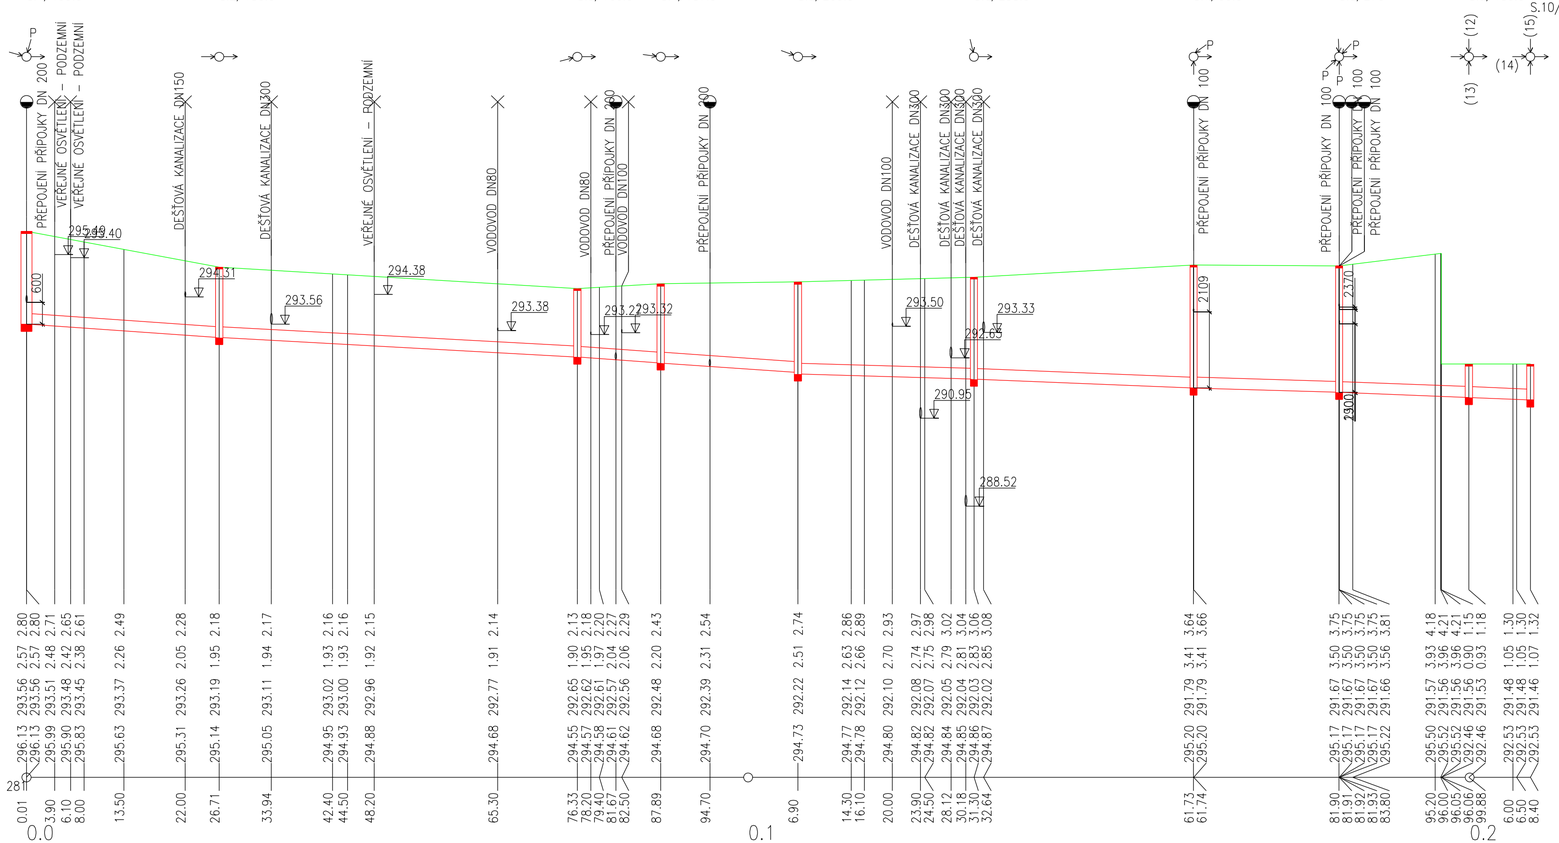

| | | |