


Venkovní jednotka chlazení  
Chladicí výkon 1,3/7,9/9,5 kW, Topný výkon 1,5/9,1/10,6 kW  
EER 4,39, COP 4,39, SEER 8,0, SCOP4,2  
Elektrický příkon CH 0,4/1,8/2,9 kW  
Elektrický příkon T 0,6/2,1/3,4 kW  
Pracovní napětí 230 V  
Provozní proud sestavy 15,38 A  
Doporučené jištění 25 A  
kabel CYKY 3Cx 4,0

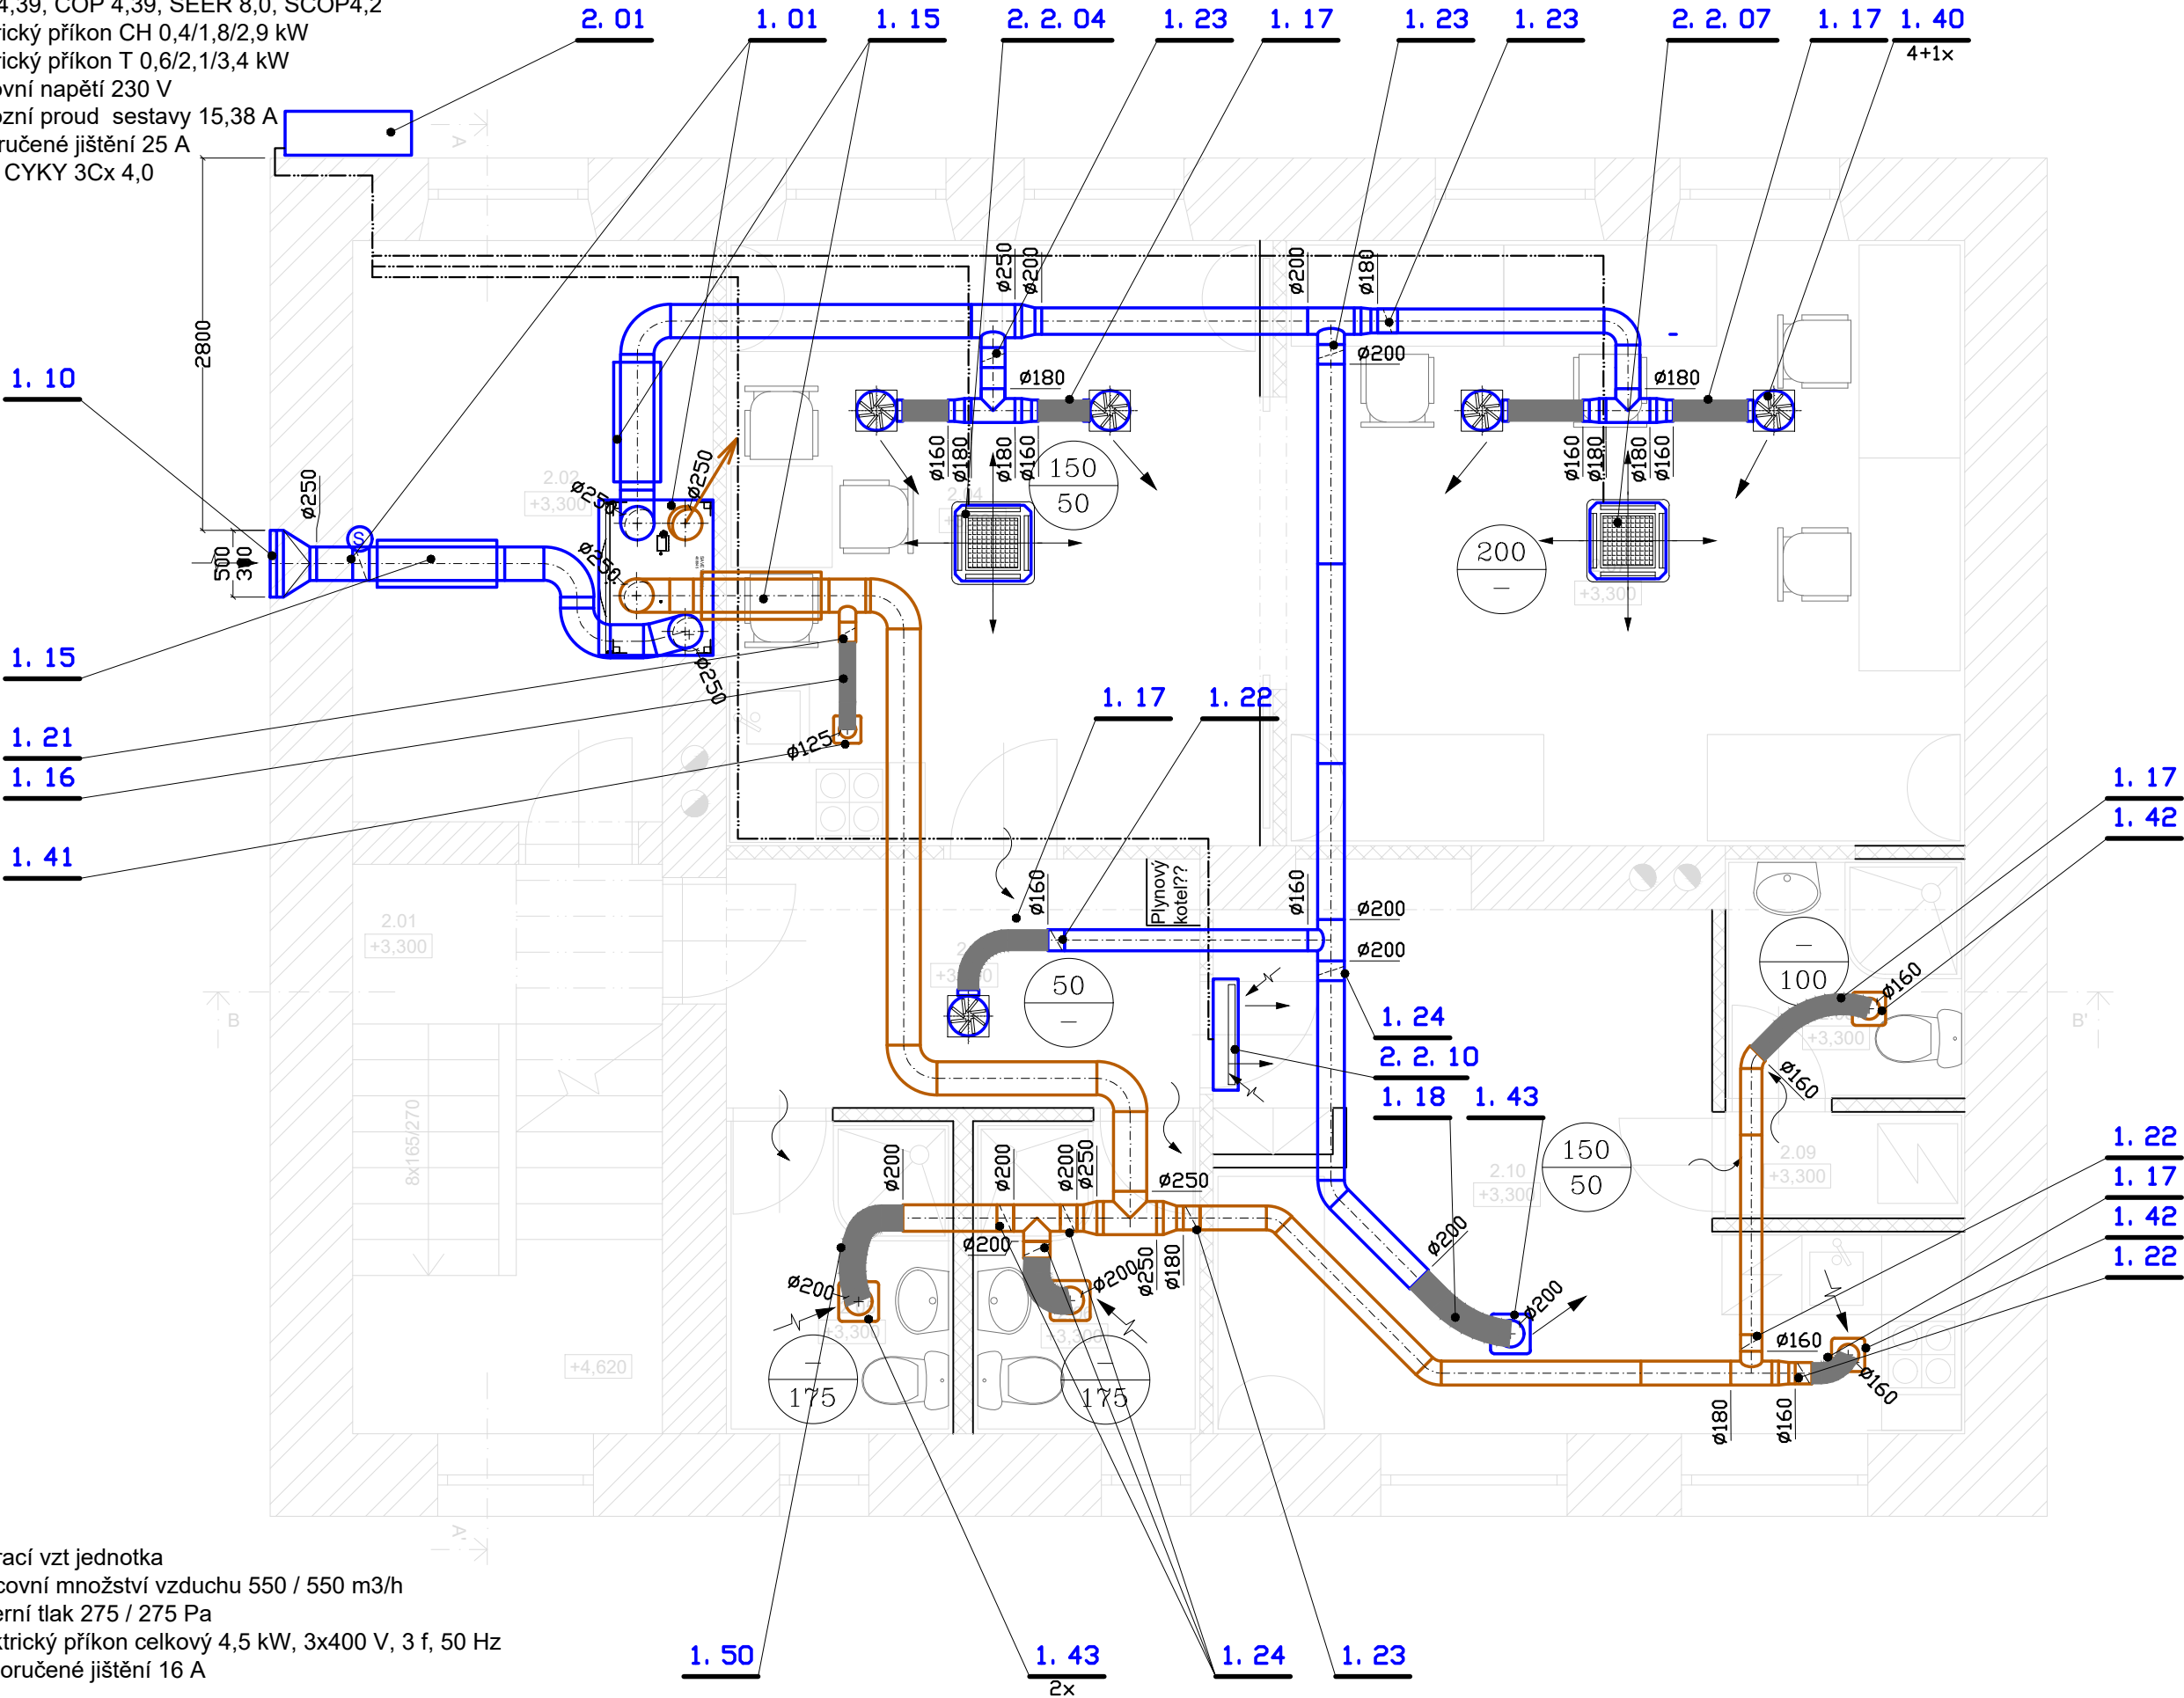

Větrací vzt jednotka  
Pracovní množství vzduchu 550 / 550 m3/h  
Externí tlak 275 / 275 Pa  
Elektrický příkon celkový 4,5 kW, 3x400 V, 3 f, 50 Hz  
Doporučené jištění 16 A

## LEGENDA MÍSTNOSTÍ 2.NP

ČÍSLO	NÁZEV MÍSTNOSTI	PLOCHA (m2)	PODLAHA		STĚNY			STROP	
			NÁŠLAP. VRSTVA	SKLADBA	OMÍTKA	OBKLAD	MALBA		
PLOCHA PODLAŽÍ								100,65 m2	
2.01	CHODBA A SCHODIŠTĚ	10,00	K2	KERAMICKÁ DLAŽBA		OST	–	MD–B	OST
2.02	ARCHÍV	11,50	A1	VINYL – PVC	F 1	OST	–	MD–B	OST
2.03	VSTUPNÍ HALA	6,95	A1	VINYL – PVC	F 1	OST	–	MD–B	SDK–2925
2.04	POKOJ S KUCH. KOUTEM	18,25	D1	SKLÁDANÁ – VINYL	F 3	OST	0 2	MD–C	SDK–2925
2.05	KOUPELNA A WC	4,00	K1	KERAMICKÁ DLAŽBA	F 2	OST	0 1	MD–B	SDK–2500
2.06	KOUPELNA A WC	4,00	K1	KERAMICKÁ DLAŽBA	F 2	OST	0 1	MD–B	SDK–2500
2.07	KANCELÁŘ	23,20	D1	SKLÁDANÁ – VINYL	F 3	OST	–	MD–C	SDK–2925
2.08	KOUPELNA A WC	3,25	K1	KERAMICKÁ DLAŽBA	F 2	OST	0 1	MD–B	SDK–2500
2.09	TECH. MÍSTNOST	1,45	K1	KERAMICKÁ DLAŽBA	F 2	OST	0 3	MD–B	SDK–2500
2.10	POKOJ S KUCH. KOUTEM	18,05	D1	SKLÁDANÁ – VINYL	F 3	OST	0 2	MD–C	SDK–2925



SOUŘADNICOVÝ SYSTÉM : JTSK  
±0,000 = úroveň podlahy 1.NP

<b>D.1.4.3 - VZDUCHOTECHNIKA</b>			<div>ing. Jaroslav BRESTIČ</div> <div>vzduchotechnika</div> <div><div>BREST</div><div>Veselská 50 664 41 Popůvky tel.: 602 531 415 fax: 533 400 211 e-mail: jbrestitc@seznam.cz</div></div>	
Zodpovědný projektant	Ing. Jaroslav BRESTIČ			
Zpracoval	Ing. Jaroslav BRESTIČ			

Hlavní projektant	Zodp. projektant	Vypracoval	<b>JanSport</b> projekt Dědina 447, 683 54 Otlice, Tel: 544 210 817, IČ:060 27 504	
Ing. Tomáš Janský	Ing. Tomáš Janský	Jan Večeřa		
Investor: Správa a údržba silnic JMK, p. o., Žerotínovo nám. 449/3, 602 00 Brno			Datum	5/2022
Akce: Rekonstrukce bytu ul. Ořechovská - SÚS JMK par. č. 1765 v k. ú. Horní Heršpice			Formát	A2
			Stupeň	DSP
Obsah: <b>PŮDORYS 2.NP - VZDUCHOTECHNIKA</b>			Měřítko	1:50
			Číslo paré	Číslo výkr. D.1.4.3.01