


LEGENDA ZNAČENÍ

- 1 NOVÝ ZÁVĚSNÝ PLYNOVÝ KONDENZAČNÍ KOTEL, JMENOVITÝ TEPELNÝ VÝKON 49 kW, VČETNĚ OBĚHOVÉHO ČERPADLA, VNITŘNÍ PROVEDENÍ (2 ks), 2x 5,0 m³/hod

ZNAČENÍ POTRUBÍ:

- ROZVOD PLYNU – NOVÉ
ROZVOD PLYNU – STÁVAJÍCÍ

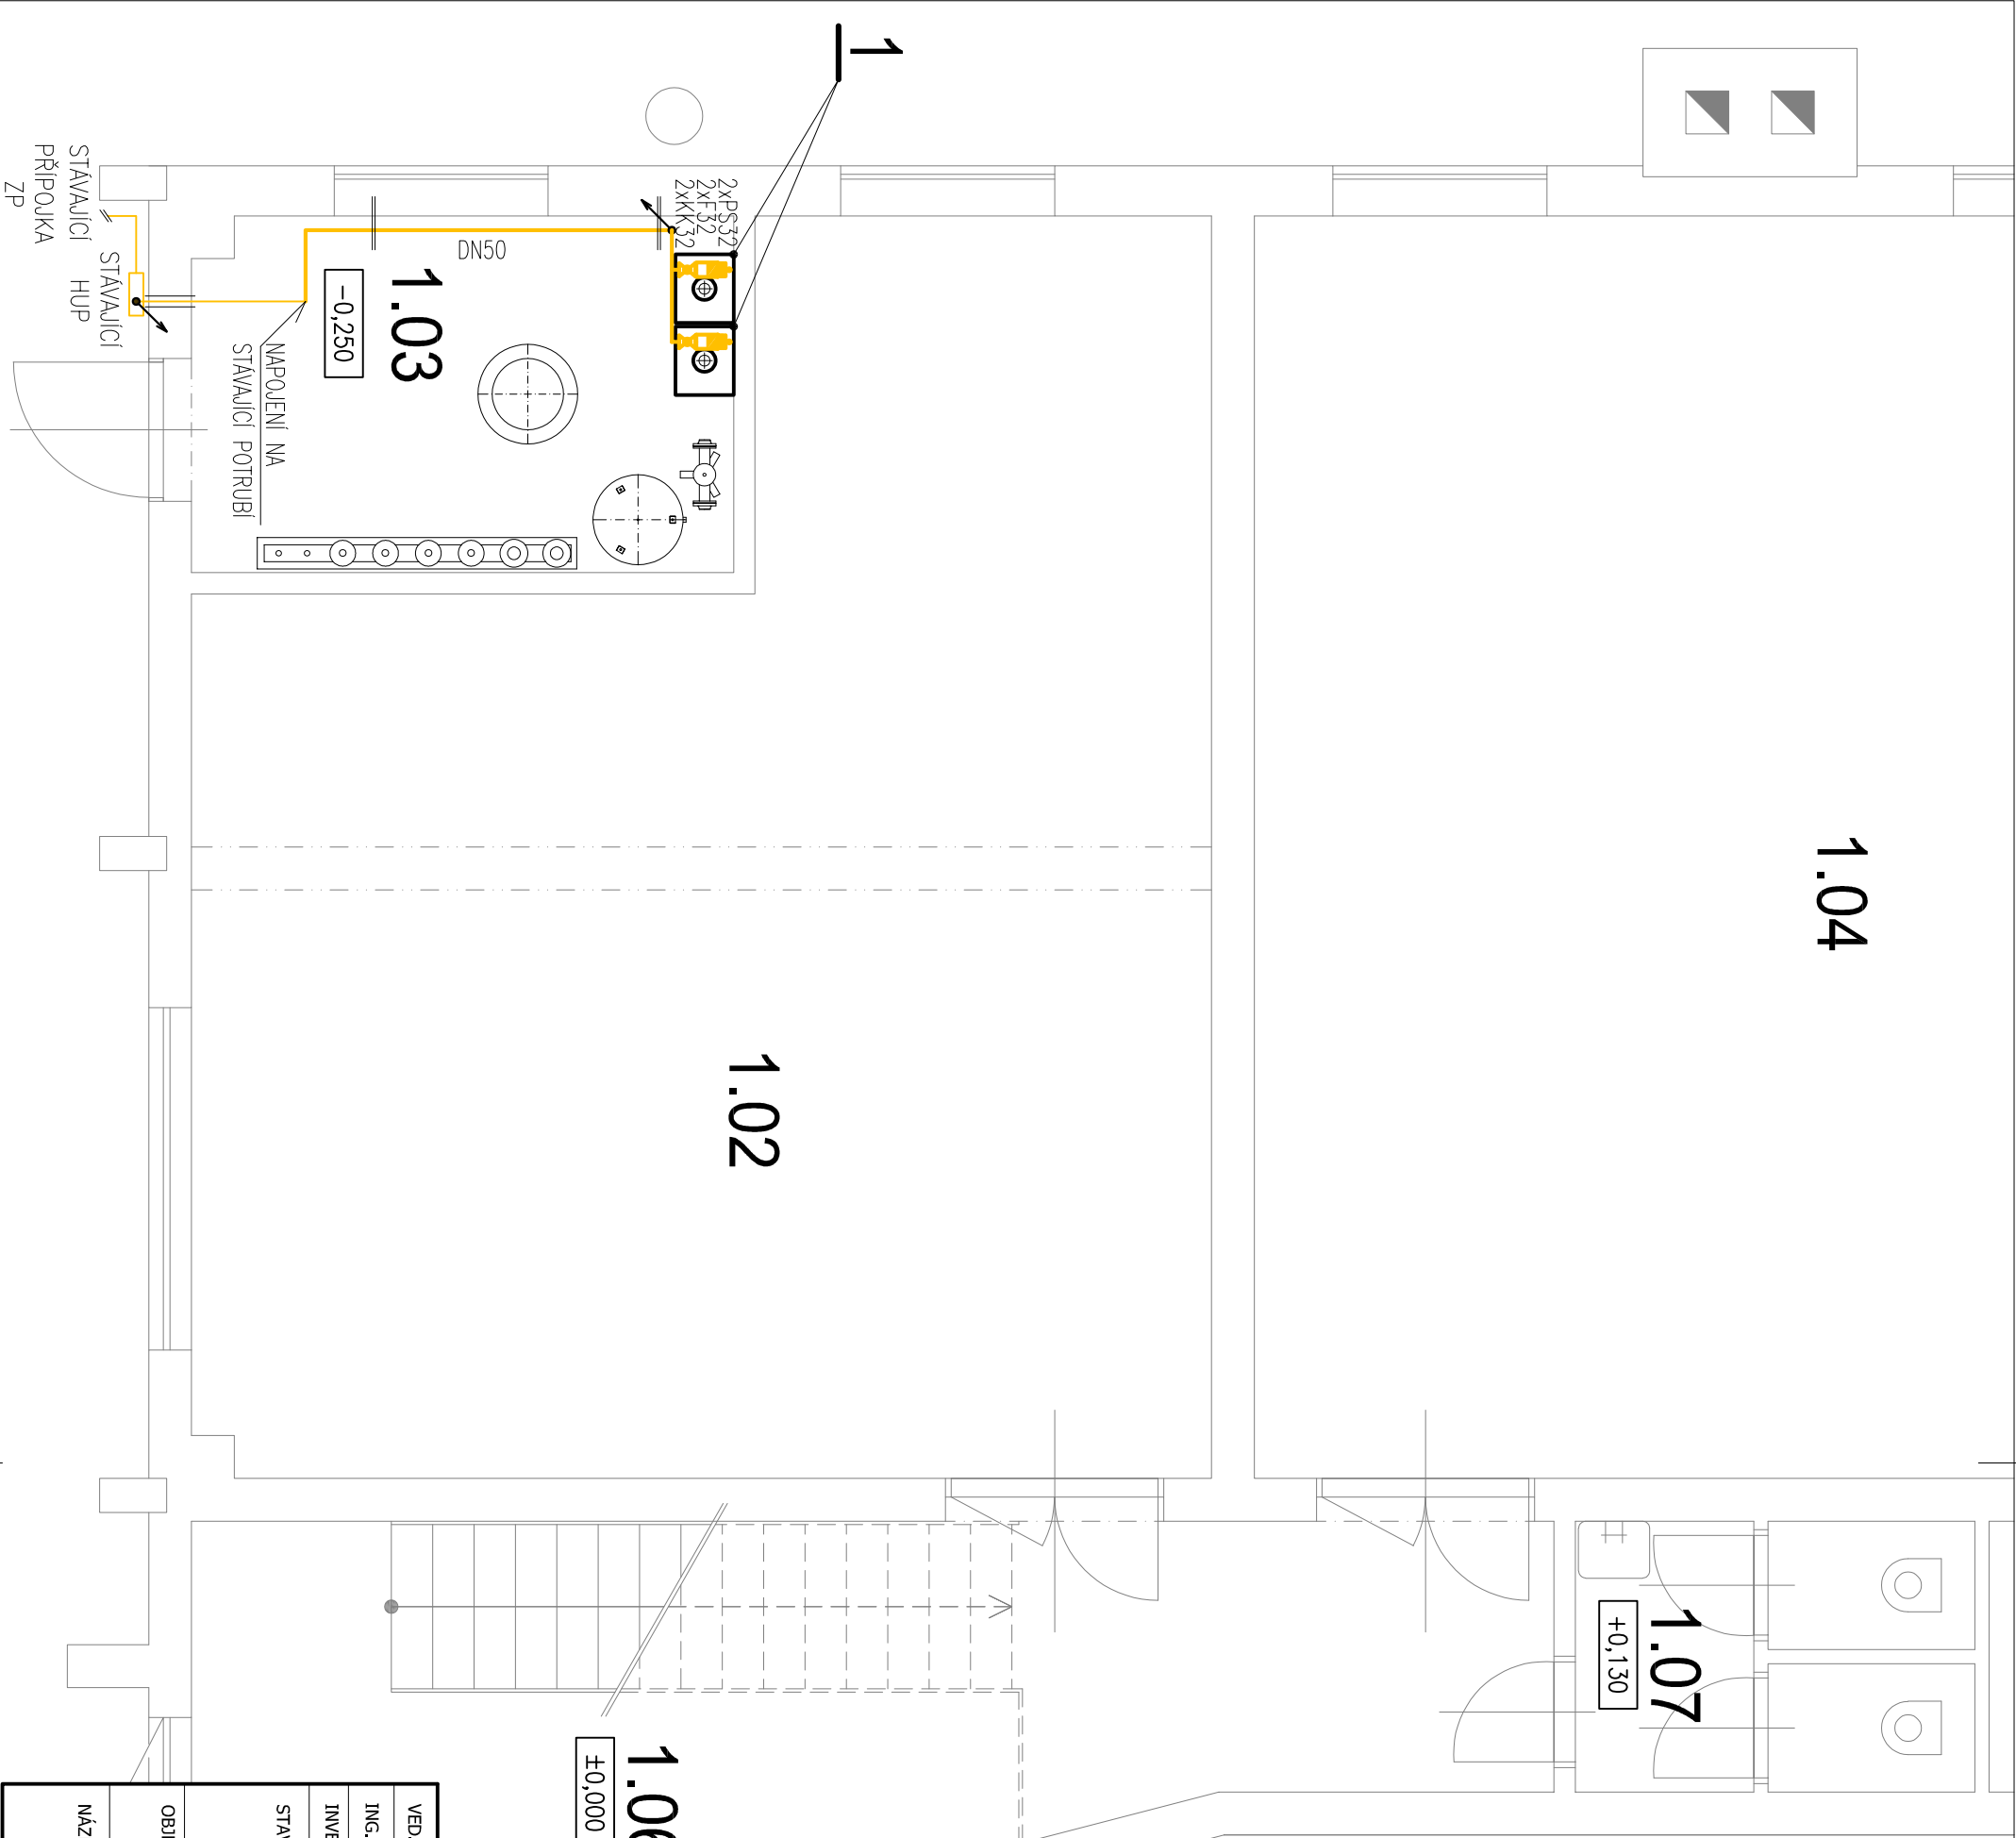

VED.PROJEKTU:	KONTROLOVAL:		VYPRACOVAL:	DATUM:	08/2022
ING. PETR MACHYNKA	ING. MICHAL VLČEK		ING. MARTIN BÁRTA	STUPEŇ PD:	DPS+DVZ
INVESTOR:	Integrovaná střední škola Slavkov u Brna, IČ: 49408381, Tyřšova 479, 68401 Slavkov u Brna				
STAVBA:	REKONSTRUKCE KOTELNY AUTOMECHANIKŮ ISŠ SLAVKOV U BRNA				
OBJEKT:	ISŠ Slavkov u Brna D.1.4 Technika prostředí staveb			FORMÁT:	2 x A4
NÁZEV VÝKRESU:	D.1.4.1 Vytápění a ohřev TV PŮDORYS KOTELNY - ROZVOD PLYNU			MĚŘÍTKO:	1:50
				Č. VÝKRESU:	3