

**MON  
NOM  
STUDIO**


**GYBY**  
GYMNÁZIUM BRNO-BYSTRČ

C

## NÁVRH INTERIÉRU PŘÍPRAVNA FYZIKY V 3 NP


*GYBY GYMNÁZIUM BRNO-BYSTRČ - KONCEPT INTERIÉRU*

*STUDIE 05/2022*

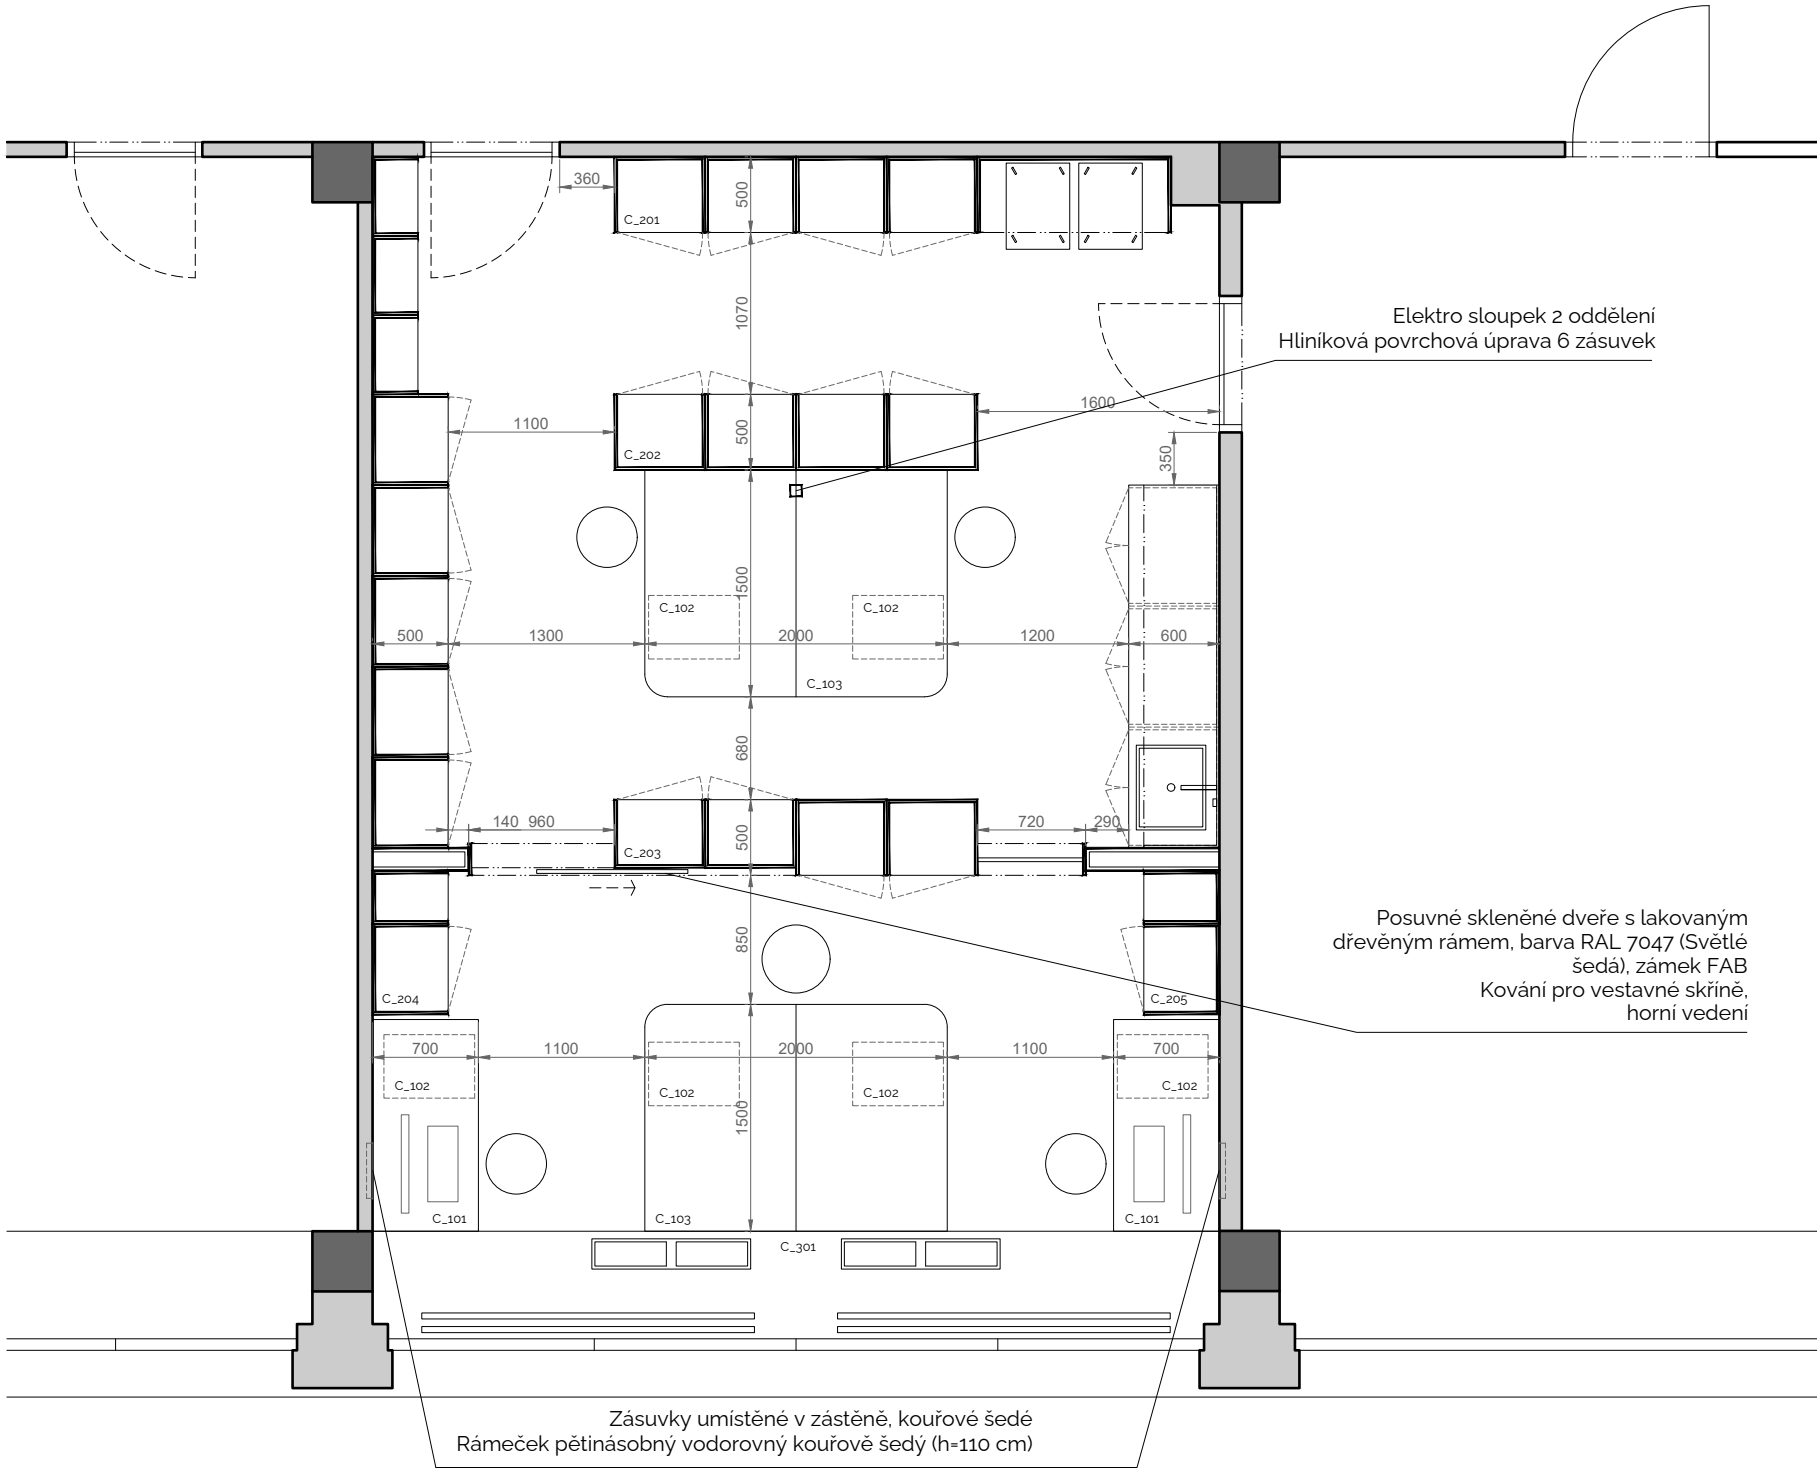


SCHÉMA

PARÉ

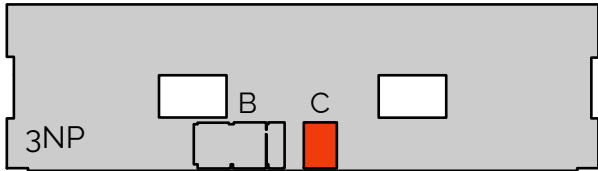

**GYBY**  
GYMNÁZIUM BRNO-BYSTRC

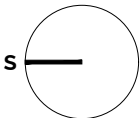

+0.00 = +300.00 mm

Důležité poznámky:

- Před výrobou musí být měření potvrzeno na místě!!
- Uvedené materiály a kování jsou specifikovány jako požadovaný standard.
- Případné úpravy návrhu je nutné dohodnout s investorem a architektem.
- KORPUS: laminovaná dřevotřísková deska (LTD) tl. 18 mm - dekor podle specifikace.
- ZÁDA: laminovaná dřevotřísková deska (LTD) tl. 18 mm - dekor podle specifikace.
- DŘEVĚNÁ POLICE: laminovaná dřevotřísková deska (LTD) tl. 18 mm - dekor podle specifikace. Javor přední hrana ABS 0,5mm - dekor dtto LTD, ostatní hrany bez olepení. Police stavitelné, rozteč na šanony.
- DŘEVĚNÉ DVEŘE: laminovaná dřevotřísková deska (LTD) tl. 18 mm - dekor podle specifikace. Javor hrany ABS 2mm - dekor dtto LTD. Úchytky: L, eloxovaný hliník, délka 116mm. Dveřní závěs: panty s integrovaným tlumením. Zámek.
- SKLENĚNÁ POLICE: Tvrzené sklo, tl. 8mm, nosnost 15 kg. Police stavitelné, rozteč na šanony.
- SKLENĚNÉ DVEŘE: Tvrzené sklo, tl. 6mm. Úchytky: L, úchytky skleněných dveří 4-6, pochromovaná, ŠxVxH (mm) 40x23x9,5, ocel. Dveřní závěs: panty s integrovaným tlumením, oválná kryta misky nikl mat.
- KOVOVÁ KONSTRUKCE: rozměry dle provedení. Nátěr podle specifikací. V elektrifikovaném nábytku velikost pro elektroinstalaci.
- SOKL: Sokl pokoje a nástěnný nábytek budou v uvedené barvě, voděodolné, výška 50mm.

DOKUMENTACE INTERIERU GYM. BYSTRC

MON NOM STUDIO

Dipl. Arch. Adriano Ferrer Escayola ČKA 75 / R

Renneská třída 395/15 Štýřice 639 00 Brno

IČ: 88395472 / DIČ: CZ8207242582

MÍSTO STAVBY Vejrostova 1143/2, 635 00 Brno

STAVEBNÍK Gymnázium Brno-Bystrc, příspěvková organizace


C - Návrh interiéru příprava Fyziky v 3 NP

NS - Nový Stav - PŮDORYS 1 / 50

DATUM 05 / 2022


KÓD 2202 GBY / INT / AS / C-NS01

PROJEKT FÁZE ČÁST Č. VÝKRESU

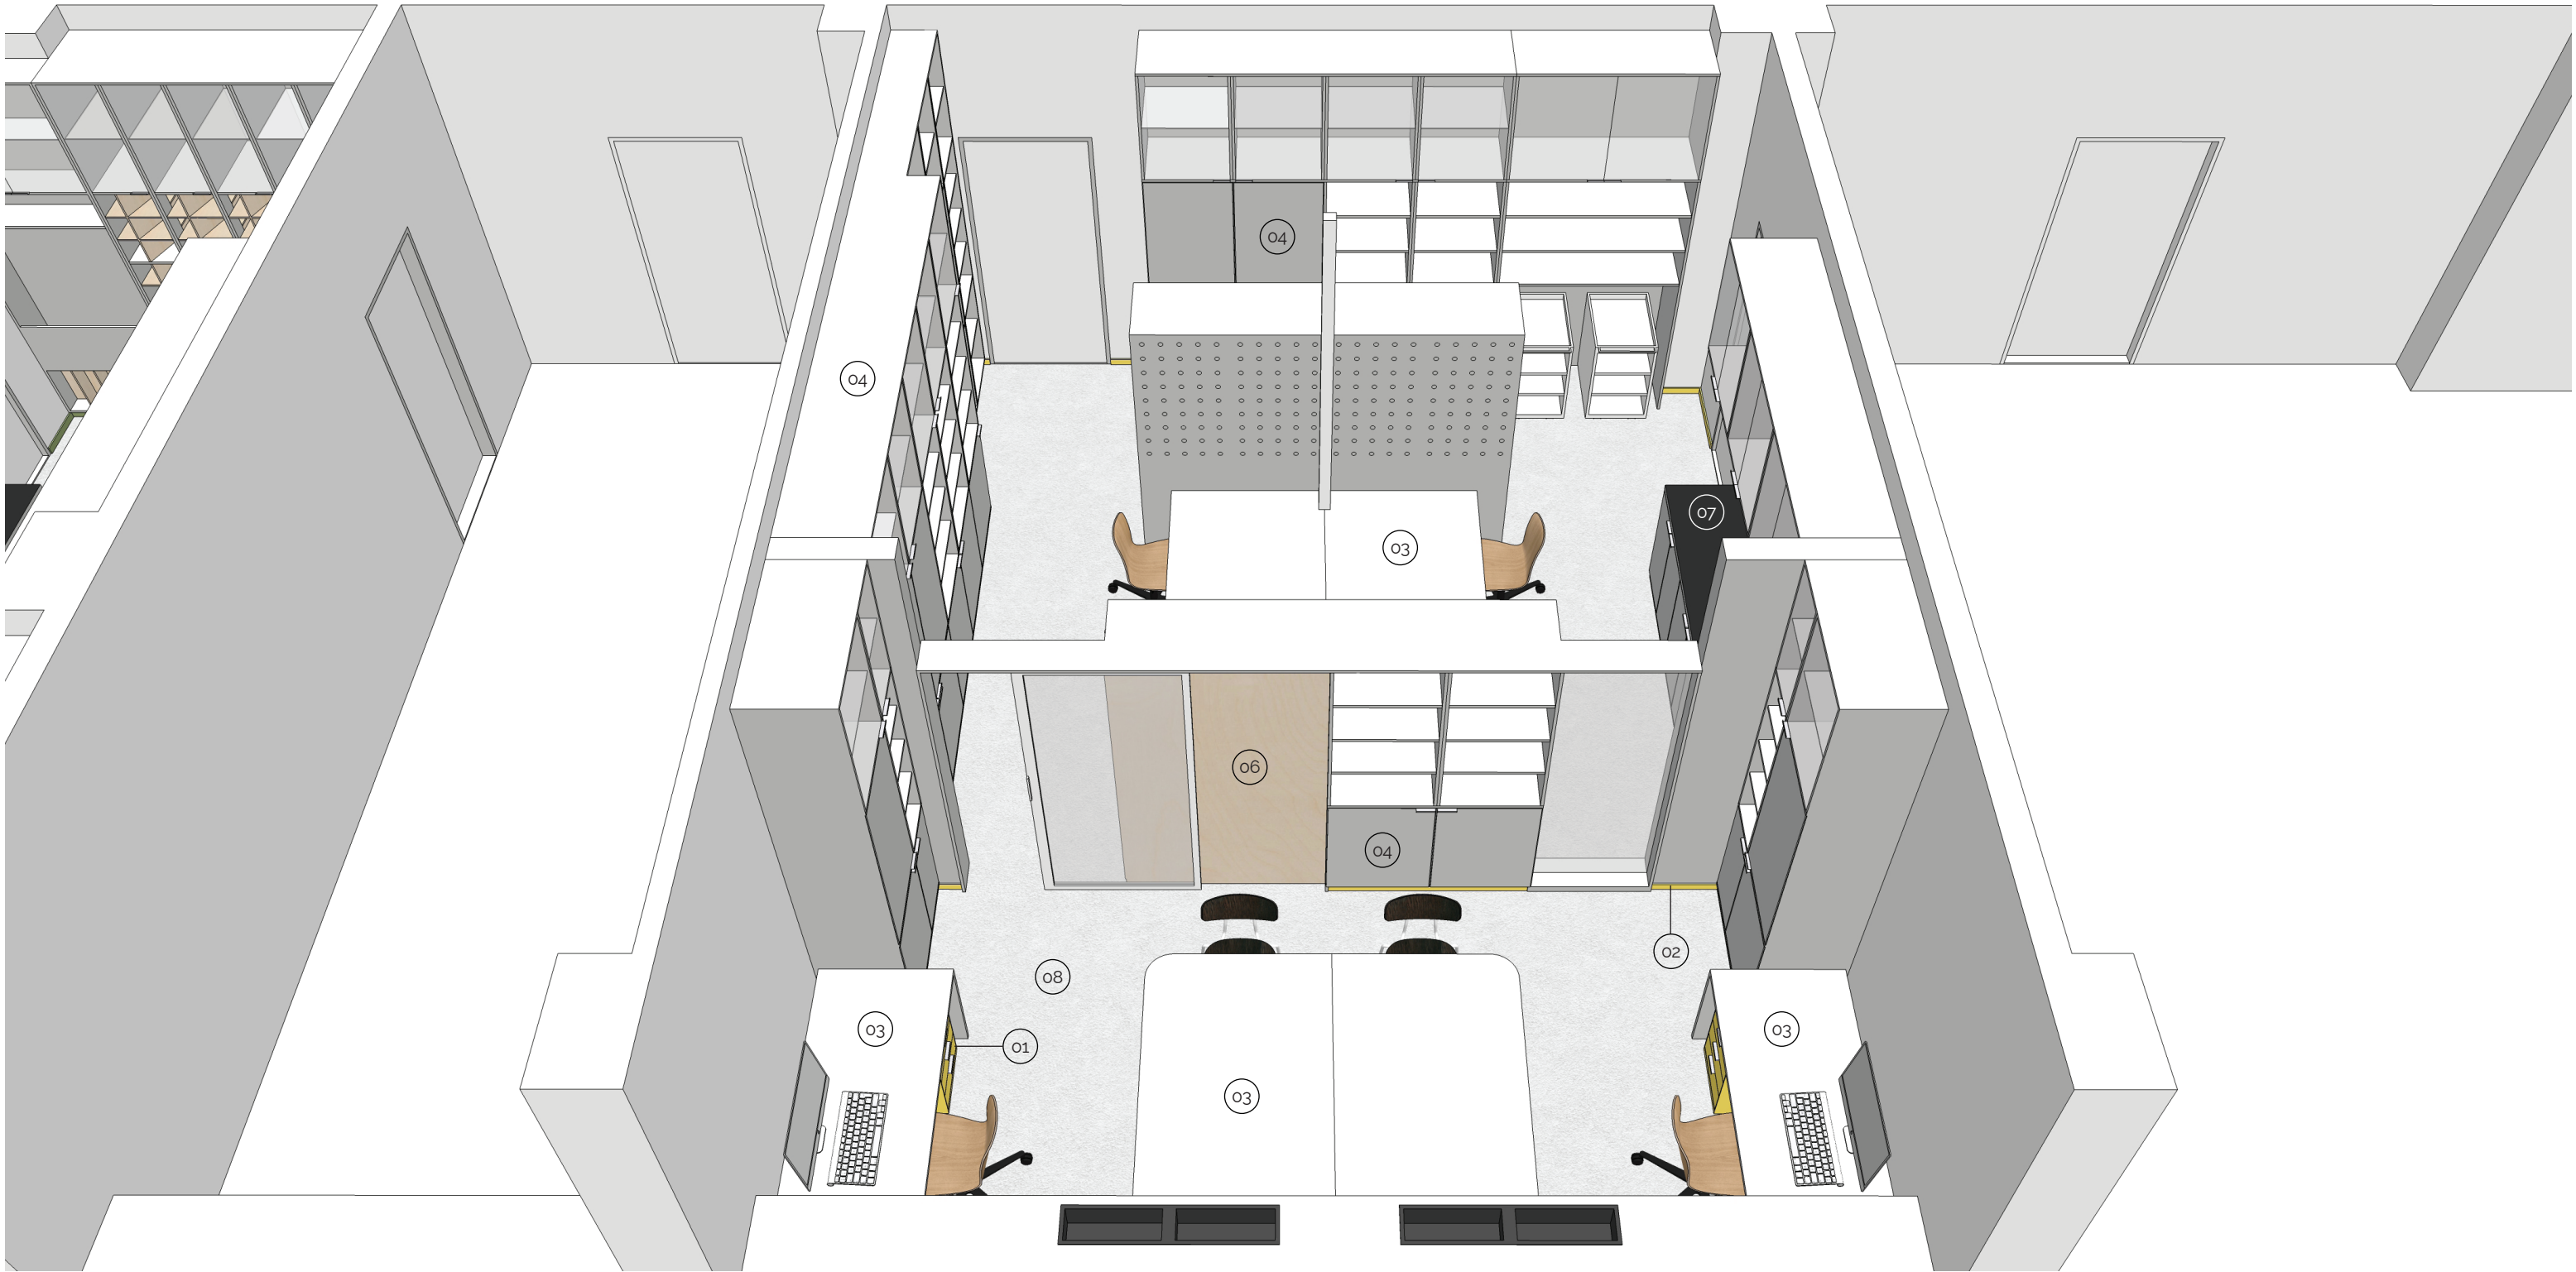


SCHÉMA


PARÉ

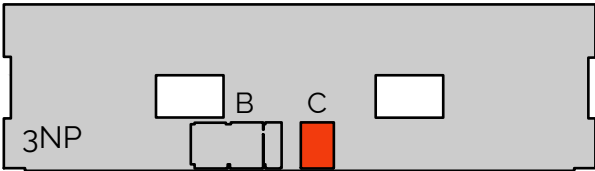

GYBY  
GYMNÁZIUM BRNO-BYSTRC

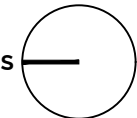

+0.00 = +300.00 mm

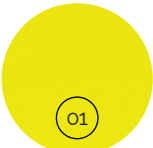

01 \_ Citrusově žlutá  
NCS So560-G9oY



02 \_ Dekor Citrusově žlutá  
NCS So560-G9oY



03 \_ Kovový dekor šedý odstín  
NCS S 2005-R8oB



02 \_ Dekor Světle šedá  
NCS S2000-N



05 \_ Dřevěný dekor Hickory přírodní



06 \_ Dřevěný dekor Hickory přírodní



07 \_ Kovový dekor Ocel Tmavá



08 \_ Vinylová podlaha šedý odstín  
NCS S 4000-n

## DOKUMENTACE INTERIERU GYM. BYSTRC

MON NOM STUDIO

Dipl. Arch. Adriano Ferrer Escayola ČKA 75 / R

Renneská třída 395/15 Štýřice 639 00 Brno

IČ : 88395472 / DIČ : CZ8207242582

MÍSTO STAVBY

Vejrostova 1143/2, 635 00 Brno

STAVEBNÍK

Gymnázium Brno-Bystrc, příspěvková organizace

C - Návrh interiéru příprava Fyziky v 3 NP

NS - Nový Stav - AXONOMETRIE

DATUM

05 / 2022

KÓD

2202 GBY / INT / AS / C-NS02

PROJEKT

FÁZE

ČÁST


Č. VÝKRESU






SCHÉMA

PARÉ

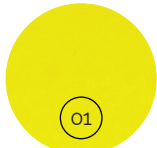

01 \_ Citrusově žlutá  
NCS So560-GgoY

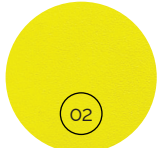

02 \_ Dekor Citrusově žlutá  
NCS So560-GgoY



03 \_ Kovový dekor šedý odstín  
NCS S 2005-R8oB



02 \_ Dekor Světle šedá  
NCS S 2000-N



05 \_ Dřevěný dekor Hickory přírodní




06 \_ Dřevěný dekor Hickory přírodní




07 \_ Kovový dekor Ocel Tmavá



08 \_ Vinylová podlaha šedý odstín  
NCS S 4000-n

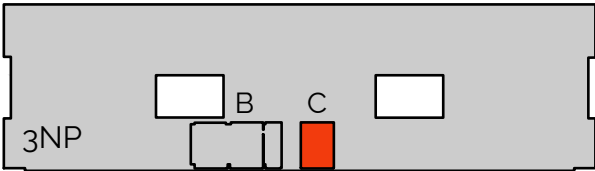

GYBY  
GYMNÁZIUM BRNO-BYSTRC

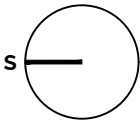

+0.00 = +300.00 mnm

DOKUMENTACE INTERIERU GYM. BYSTRC

MON NOM STUDIO

Dipl. Arch. Adriano Ferrer Escayola ČKA 75 / R

Renneská třída 395/15 Štýřice 639 00 Brno

IČ : 88395472 / DIČ : CZ8207242582

MÍSTO STAVBY Vejrostopova 1143/2, 635 00 Brno

STAVEBNÍK Gymnázium Brno-Bystrc, příspěvková organizace

C - Návrh interiéru příprava Fyziky v 3 NP

NS - Nový Stav - AXONOMETRIE

DATUM 05 / 2022

KÓD 2202 GBY / INT / AS / C-NS03


PROJEKT FÁZE ČÁST Č. VÝKRESU






SCHÉMA

PARÉ

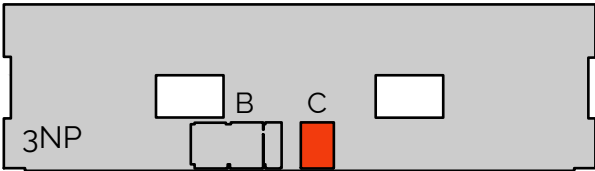

GYBY  
GYMNÁZIUM BRNO-BYSTRC

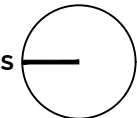

+0.00 = +300.00 mm


DOKUMENTACE INTERIERU GYM. BYSTRC

MON NOM STUDIO  
Dipl. Arch. Adriano Ferrer Escayola ČKA 75 / R  
Renneská třída 395/15 Štýřice 639 00 Brno  
IČ : 88395472 / DIČ : CZ8207242582

MÍSTO STAVBY  
Vejrostova 1143/2, 635 00 Brno  
STAVEBNÍK  
Gymnázium Brno-Bystrc, příspěvková organizace

C - Návrh interiéru příprava Fyziky v 3 NP  
NS - Nový Stav - AXONOMETRIE

DATUM  
05 / 2022  
KÓD  
2202 GBY / INT / AS / C-NS04  
PROJEKT FÁZE ČÁST Č. VÝKRESU

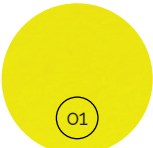

01 \_ Citrusově žlutá  
NCS So560-G9oY



02 \_ Dekor Citrusově žlutá  
NCS So560-G9oY



03 \_ Kovový dekor šedý odstín  
NCS S 2005-R8oB



02 \_ Dekor Světle šedá  
NCS S 2000-N



05 \_ Dřevěný dekor Hickory přírodní



06 \_ Dřevěný dekor Hickory přírodní



07 \_ Kovový dekor Ocel Tmavá




08 \_ Vinylová podlaha šedý odstín  
NCS S 4000-n






SCHÉMA

PARÉ

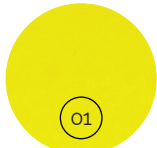

01 \_ Citrusově žlutá  
NCS So560-GgoY

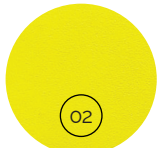

02 \_ Dekor Citrusově žlutá  
NCS So560-GgoY



03 \_ Kovový dekor šedý odstín  
NCS S 2005-R80B



02 \_ Dekor Světle šedá  
NCS S 2000-N



05 \_ Dřevěný dekor Hickory přírodní




06 \_ Dřevěný dekor Hickory přírodní




07 \_ Kovový dekor Ocel Tmavá



08 \_ Vinylová podlaha šedý odstín  
NCS S 4000-n

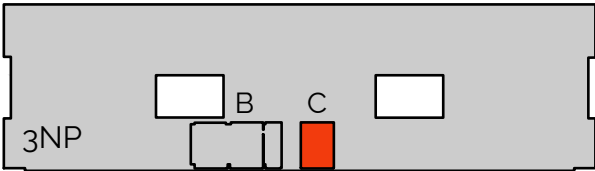

**GYBY**  
GYMNÁZIUM BRNO-BYSTRC

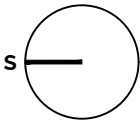

+0.00 = +300.00 mm

## DOKUMENTACE INTERIERU GYM. BYSTRC

MON NOM STUDIO

Dipl. Arch. Adriano Ferrer Escayola ČKA 75 / R

Renneská třída 395/15 Štýřice 639 00 Brno

IČ : 88395472 / DIČ : CZ8207242582

MÍSTO STAVBY

Vejrostova 1143/2, 635 00 Brno

STAVEBNÍK

Gymnázium Brno-Bystrc, příspěvková organizace

C - Návrh interiéru příprava Fyziky v 3 NP

NS - Nový Stav - AXONOMETRIE

DATUM

05 / 2022


KÓD

2202 GBY / INT / AS / C-NS05


PROJEKT FÁZE ČÁST Č. VÝKRESU

C\_101-102-103-301


KORPUS: LTD tl. 25mm.  
Kovový dekor s elegantním a stylovým odstínem šedé (NCS S 2005-R80B).  
Jemný zrnitý povrch s pískovým efektem.  
Testování odolnosti proti poškrábání podle EN 438 stupeň 3.

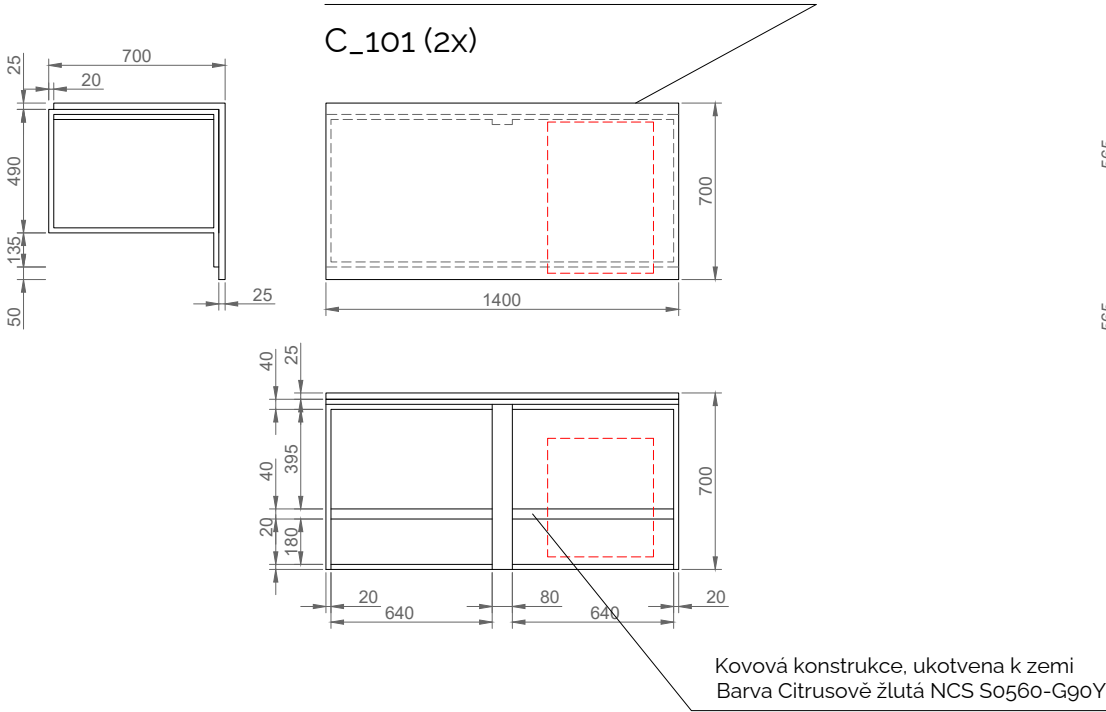

C\_102 (6x)

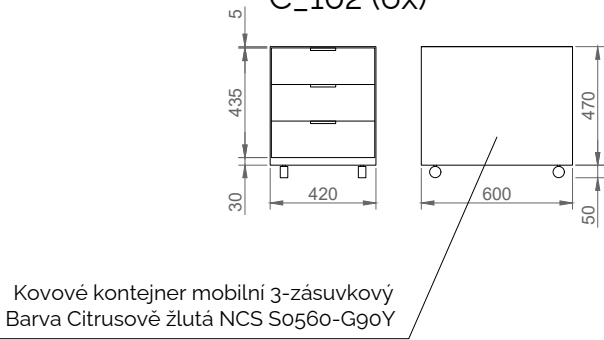


C\_103 (2x)

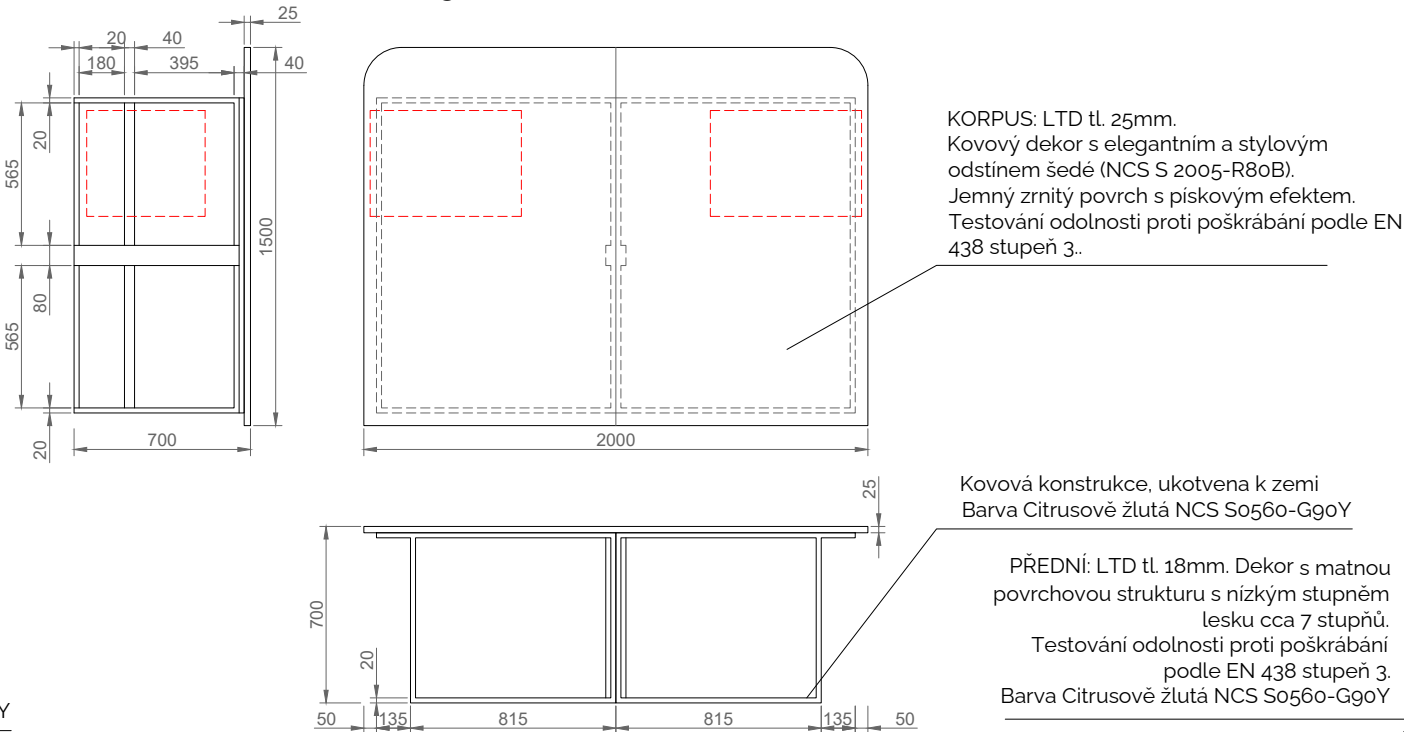

Kovový zásobník na rostliny, antracitová černá barva.  
Souřadný otvor se stávající kovovou konstrukcí!

C\_301

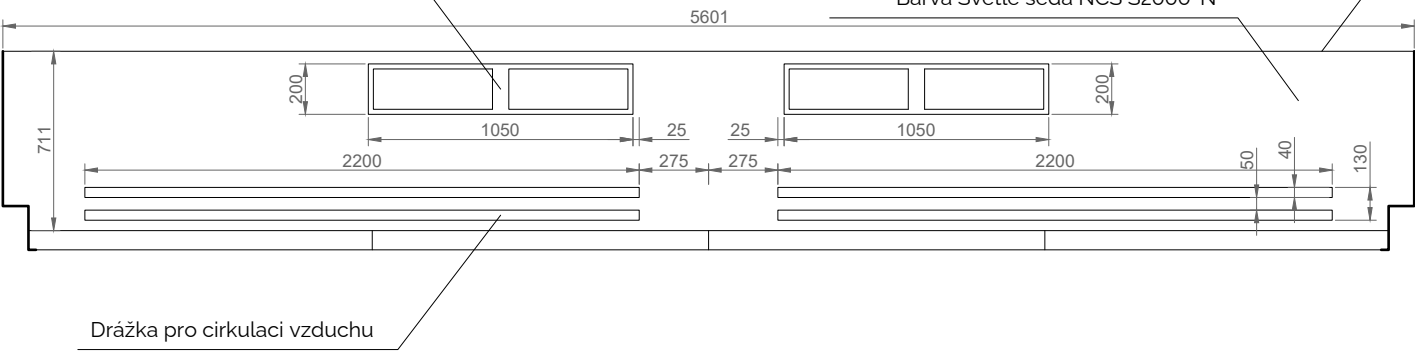


Důležité poznámky:

- Před výrobou musí být měření potvrzeno na místě!!
- Uvedené materiály a kování jsou specifikovány jako požadovaný standard.
- Případné úpravy návrhu je nutné dohodnout s investorem a architektem.


- KORPUS: laminovaná dřevotřísková deska (LTD) tl. 18 mm - dekor podle specifikace.
- ZÁDA: laminovaná dřevotřísková deska (LTD) tl. 18 mm - dekor podle specifikace.
- DŘEVĚNÁ POLICE: laminovaná dřevotřísková deska (LTD) tl. 18 mm - dekor podle specifikace. Javor přední hrana ABS 0,5mm - dekor dtto LTD, ostatní hrany bez olepení. Police stavitelné, rozteč na šanony.
- DŘEVĚNÉ DVEŘE: laminovaná dřevotřísková deska (LTD) tl. 18 mm - dekor podle specifikace. Javor hrany ABS 2mm - dekor dtto LTD.
- Úchytka: L, eloxovaný hliník, délka 116mm. Dveřní závěs: panty s integrovaným tlumením. Zámek.
- SKLENĚNÁ POLICE: Tvrzené sklo, tl. 8mm, nosnost 15 kg. Police stavitelné, rozteč na šanony.
- SKLENĚNÉ DVEŘE: Tvrzené sklo, tl. 6mm. Úchytka: L, úchytka skleněných dveří 4-6, pochromovaná, ŠxVxH (mm) 40x23x9,5, ocel.
- Dveřní závěs: panty s integrovaným tlumením, oválná kryta mísky nikl mat.
- KOVOVÁ KONSTRUKCE: rozměry dle provedení. Nátěr podle specifikací. V elektrifikovaném nábytku velikost pro elektroinstalaci.
- SOKL: Sokl pokoje a nástěnný nábytek budou v uvedené barvě, voděodolné, výška 50mm.

SCHÉMA

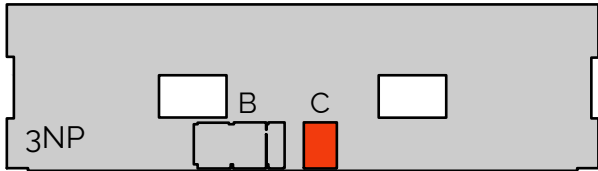

GYBY  
GYMNAZIUM BRNO-BYSTRC

PARÉ

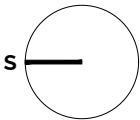

+0.00 = +300.00 mm

DOKUMENTACE INTERIERU GYM. BYSTRC

MON NOM STUDIO

Dipl. Arch. Adriano Ferrer Escayola ČKA 75 / R

Renneská třída 395/15 Štýřice 639 00 Brno

IČ: 88395472 / DIČ: CZ8207242582

MÍSTO STAVBY

Vejrostova 1143/2, 635 00 Brno

STAVEBNÍK

Gymnázium Brno-Bystrc, příspěvková organizace

C - Návrh interiéru příprava Fyziky v 3 NP

NS - Nový Stav - C\_101-102-103-301 1/30

DATUM


05 / 2022

KÓD

2202 GBY / INT / AS / C-NS06

PROJEKT FÁZE ČÁST Č. VÝKRESU




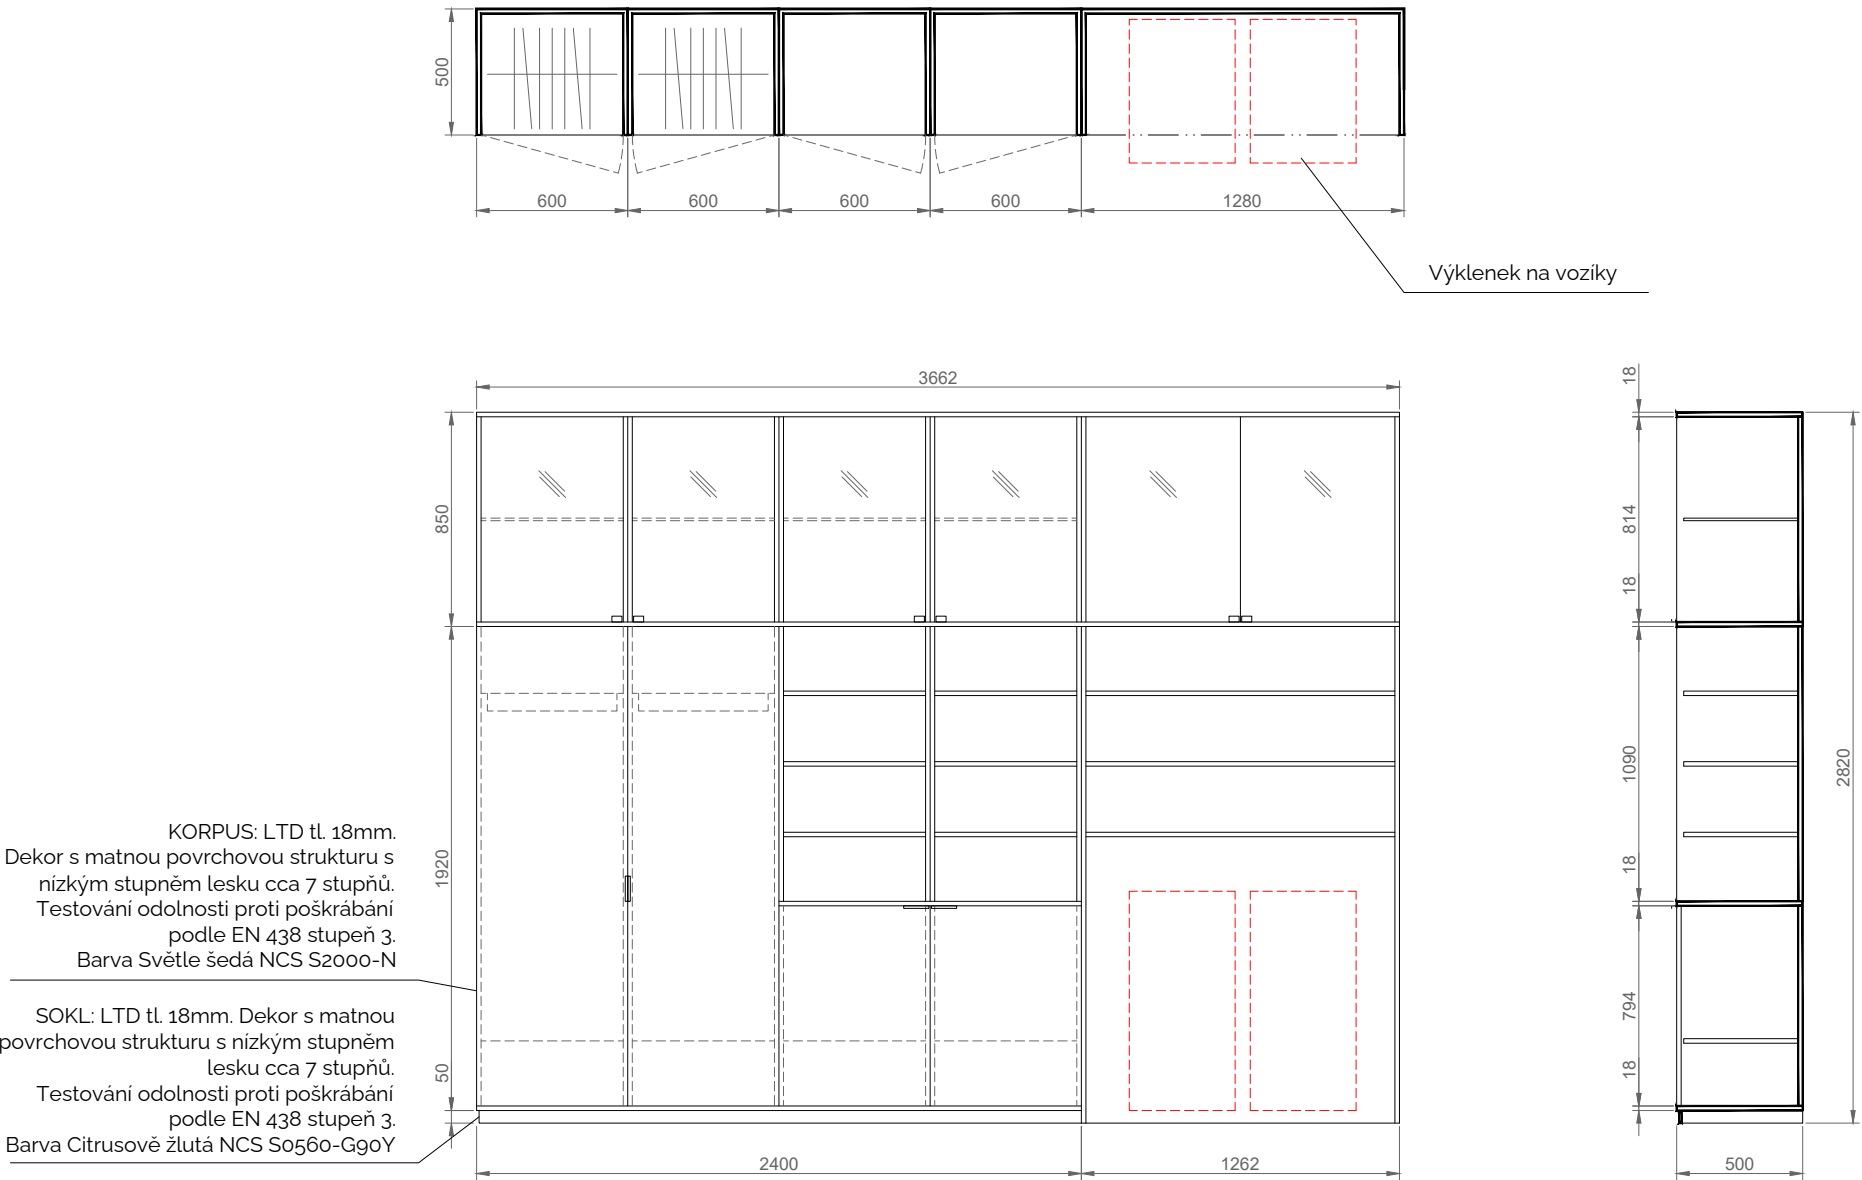

Důležité poznámky:


- Před výrobou musí být měření potvrzeno na místě!!
- Uvedené materiály a kování jsou specifikovány jako požadovaný standard.
- Případné úpravy návrhu je nutné dohodnout s investorem a architektem.
- KORPUS: laminovaná dřevotřísková deska (LTD) tl. 18 mm - dekor podle specifikace.
- ZÁDA: laminovaná dřevotřísková deska (LTD) tl. 18 mm - dekor podle specifikace.
- DŘEVĚNÁ POLICE: laminovaná dřevotřísková deska (LTD) tl. 18 mm - dekor podle specifikace. Javor přední hrana ABS 0,5mm - dekor dtto LTD, ostatní hrany bez olepení. Police stavitelné, rozteč na šanony.
- DŘEVĚNÉ DVEŘE: laminovaná dřevotřísková deska (LTD) tl. 18 mm - dekor podle specifikace. Javor hrany ABS 2mm - dekor dtto LTD. Úchytky: L, eloxovaný hliník, délka 116mm. Dveřní závěs: panty s integrovaným tlumením. Zámek.
- SKLENĚNÁ POLICE: Tvrzené sklo, tl. 8mm, nosnost 15 kg. Police stavitelné, rozteč na šanony.
- SKLENĚNÉ DVEŘE: Tvrzené sklo, tl. 6mm. Úchytky: L, úchytky skleněných dveří 4-6, pochromovaná, ŠxVxH (mm) 40x23x9,5, ocel. Dveřní závěs: panty s integrovaným tlumením, oválná kryta misky nikl mat.
- KOVOVÁ KONSTRUKCE: rozměry dle provedení. Nátěr podle specifikací. V elektrifikovaném nábytku velikost pro elektroinstalaci.
- SOKL: Sokl pokoje a nástěnný nábytek budou v uvedené barvě, voděodolné, výška 50mm.

SCHÉMA

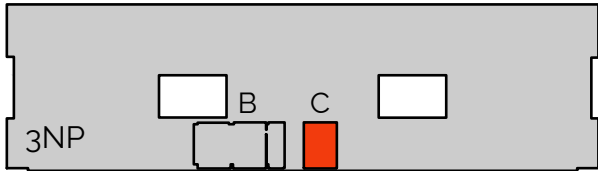

GYBY  
GYMNAZIUM BRNO-BYSTRC

PARÉ

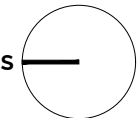

+0.00 = +300.00 mm

DOKUMENTACE INTERIERU GYM. BYSTRC

MON NOM STUDIO  
Dipl. Arch. Adriano Ferrer Escayola ČKA 75 / R  
Renneská třída 395/15 Štýřice 639 00 Brno  
IČ : 88395472 / DIČ : CZ8207242582

MÍSTO STAVBY  
Vejrostova 1143/2, 635 00 Brno  
STAVEBNÍK  
Gymnázium Brno-Bystrc, příspěvková organizace

C - Návrh interiéru přípravná Fyziky v 3 NP  
NS - Nový Stav - C\_201 1/30

DATUM  
05 / 2022  
KÓD  
2202 GBY / INT / AS / C-NS07  
PROJEKT FÁZE ČÁST Č. VÝKRESU



## C\_202-203

SOKL: LTD tl. 18mm. Dekor s matnou povrchovou strukturou s nízkým stupněm lesku cca 7 stupňů.  
Testování odolnosti proti poškrábání podle EN 438 stupeň 3.  
Barva Citrusově žlutá NCS So560-GgoY

KORPUS: LTD tl. 18mm. Dekor s matnou povrchovou strukturou s nízkým stupněm lesku cca 7 stupňů.  
Testování odolnosti proti poškrábání podle EN 438 stupeň 3.  
Barva Světle šedá NCS S2000-N

Perforovaný panel  
KORPUS: LTD tl. 18mm. Dekor s matnou povrchovou strukturou s nízkým stupněm lesku cca 7 stupňů.  
Testování odolnosti proti poškrábání podle EN 438 stupeň 3.  
Barva Světle šedá NCS S2000-N

## C\_202

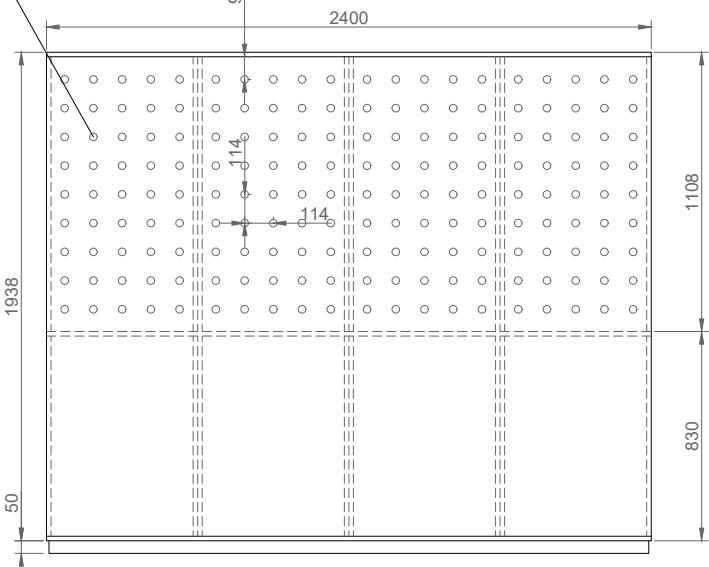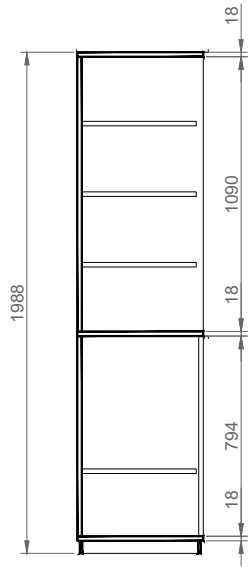



SOKL: LTD tl. 18mm. Dekor s matnou povrchovou strukturou s nízkým stupněm lesku cca 7 stupňů.  
Testování odolnosti proti poškrábání podle EN 438 stupeň 3.  
Barva Citrusově žlutá NCS So560-GgoY

KORPUS: LTD tl. 18mm. Dekor s matnou povrchovou strukturou s nízkým stupněm lesku cca 7 stupňů.  
Testování odolnosti proti poškrábání podle EN 438 stupeň 3.  
Barva Světle šedá NCS S2000-N

Posuvné skleněné dveře s lakovaným dřevěným rámem, barva RAL 7047 (Světle šedá), zámek FAB Kování pro vestavné skříně, horní vedení

KORPUS: LTD tl. 18 mm. Dekor dekorační papír impregnovaný melaminovou pryskyřicí.  
Testování odolnosti proti poškrábání podle EN 438 stupeň 3.  
Textura a barva: Hickory přírodní.

## C\_203

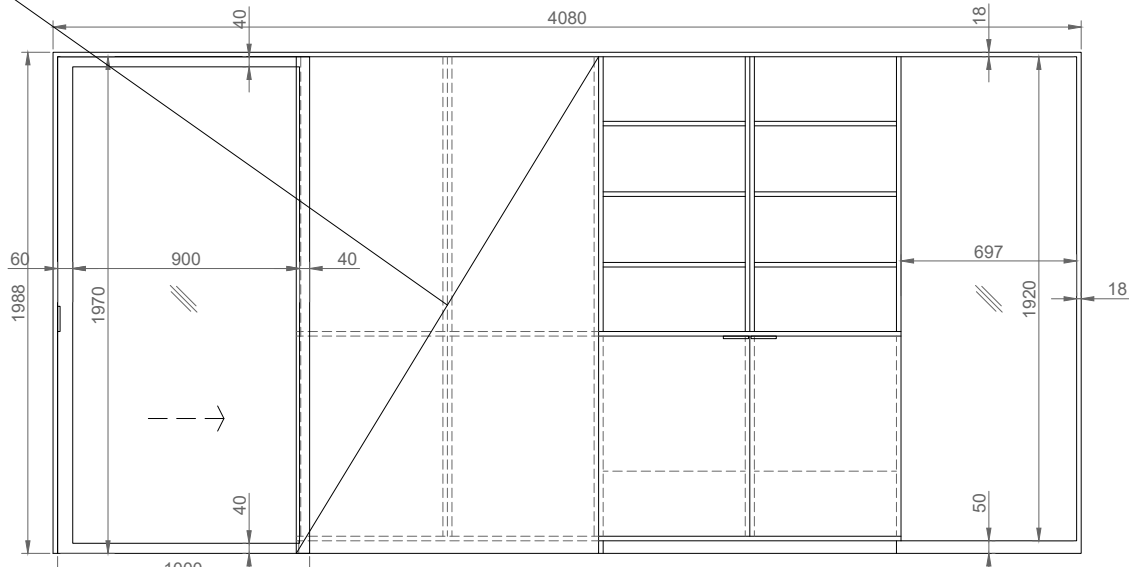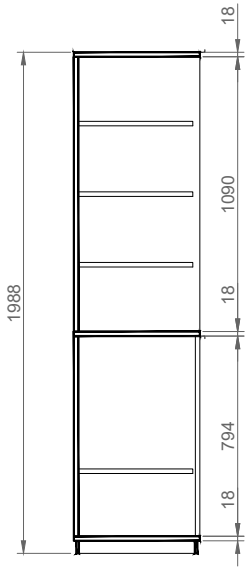


### Důležité poznámky:

- Před výrobou musí být měření potvrzeno na místě!!
- Uvedené materiály a kování jsou specifikovány jako požadovaný standard.
- Případné úpravy návrhu je nutné dohodnout s investorem a architektem.


- KORPUS: laminovaná dřevotřísková deska (LTD) tl. 18 mm - dekor podle specifikace.
- ZÁDA: laminovaná dřevotřísková deska (LTD) tl. 18 mm - dekor podle specifikace.
- DŘEVĚNÁ POLICE: laminovaná dřevotřísková deska (LTD) tl. 18 mm - dekor podle specifikace. Javor přední hrana ABS 0,5mm - dekor dtto LTD, ostatní hrany bez olepení. Police stavitelné, rozteč na šanony.
- DŘEVĚNÉ DVEŘE: laminovaná dřevotřísková deska (LTD) tl. 18 mm - dekor podle specifikace. Javor hrany ABS 2mm - dekor dtto LTD.
- Úchytka: L, eloxovaný hliník, délka 116mm. Dveřní závěs: panty s integrovaným tlumením. Zámek.
- SKLENĚNÁ POLICE: Tvrzené sklo, tl. 8mm, nosnost 15 kg. Police stavitelné, rozteč na šanony.
- SKLENĚNÉ DVEŘE: Tvrzené sklo, tl. 6mm. Úchytka: L, úchytka skleněných dveří 4-6, pochromovaná, ŠxVxH (mm) 40x23x9,5, ocel.
- Dveřní závěs: panty s integrovaným tlumením, oválná kryta misky nikl mat.
- KOVOVÁ KONSTRUKCE: rozměry dle provedení. Nátěr podle specifikací. V elektrifikovaném nábytku velikost pro elektroinstalaci.
- SOKL: Sokl pokoje a nástěnný nábytek budou v uvedené barvě, voděodolné, výška 50mm.

### SCHÉMA

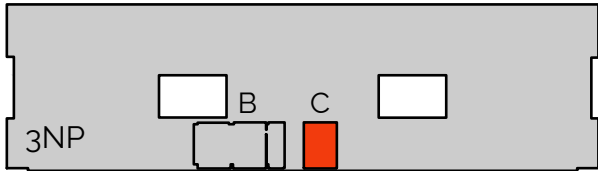

**GYBY**  
GYMNÁZIUM BRNO-BYSTRC

### PARÉ

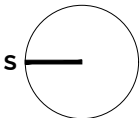

+0.00 = +300.00 mm

## DOKUMENTACE INTERIERU GYM. BYSTRC

MON NOM STUDIO

Dipl. Arch. Adriano Ferrer Escayola ČKA 75 / R

Rennská třída 395/15 Štýřice 639 00 Brno

IČ: 88395472 / DIČ: CZ8207242582

MÍSTO STAVBY

Vejrostova 1143/2, 635 00 Brno

STAVEBNÍK

Gymnázium Brno-Bystrc, příspěvková organizace

C - Návrh interiéru příprava Fyziky v 3 NP

NS - Nový Stav - C\_202-203 1/30

DATUM

05 / 2022

KÓD


2202 GBY / INT / AS / C-NS08

PROJEKT

FÁZE

ČÁST


Č. VÝKRESU

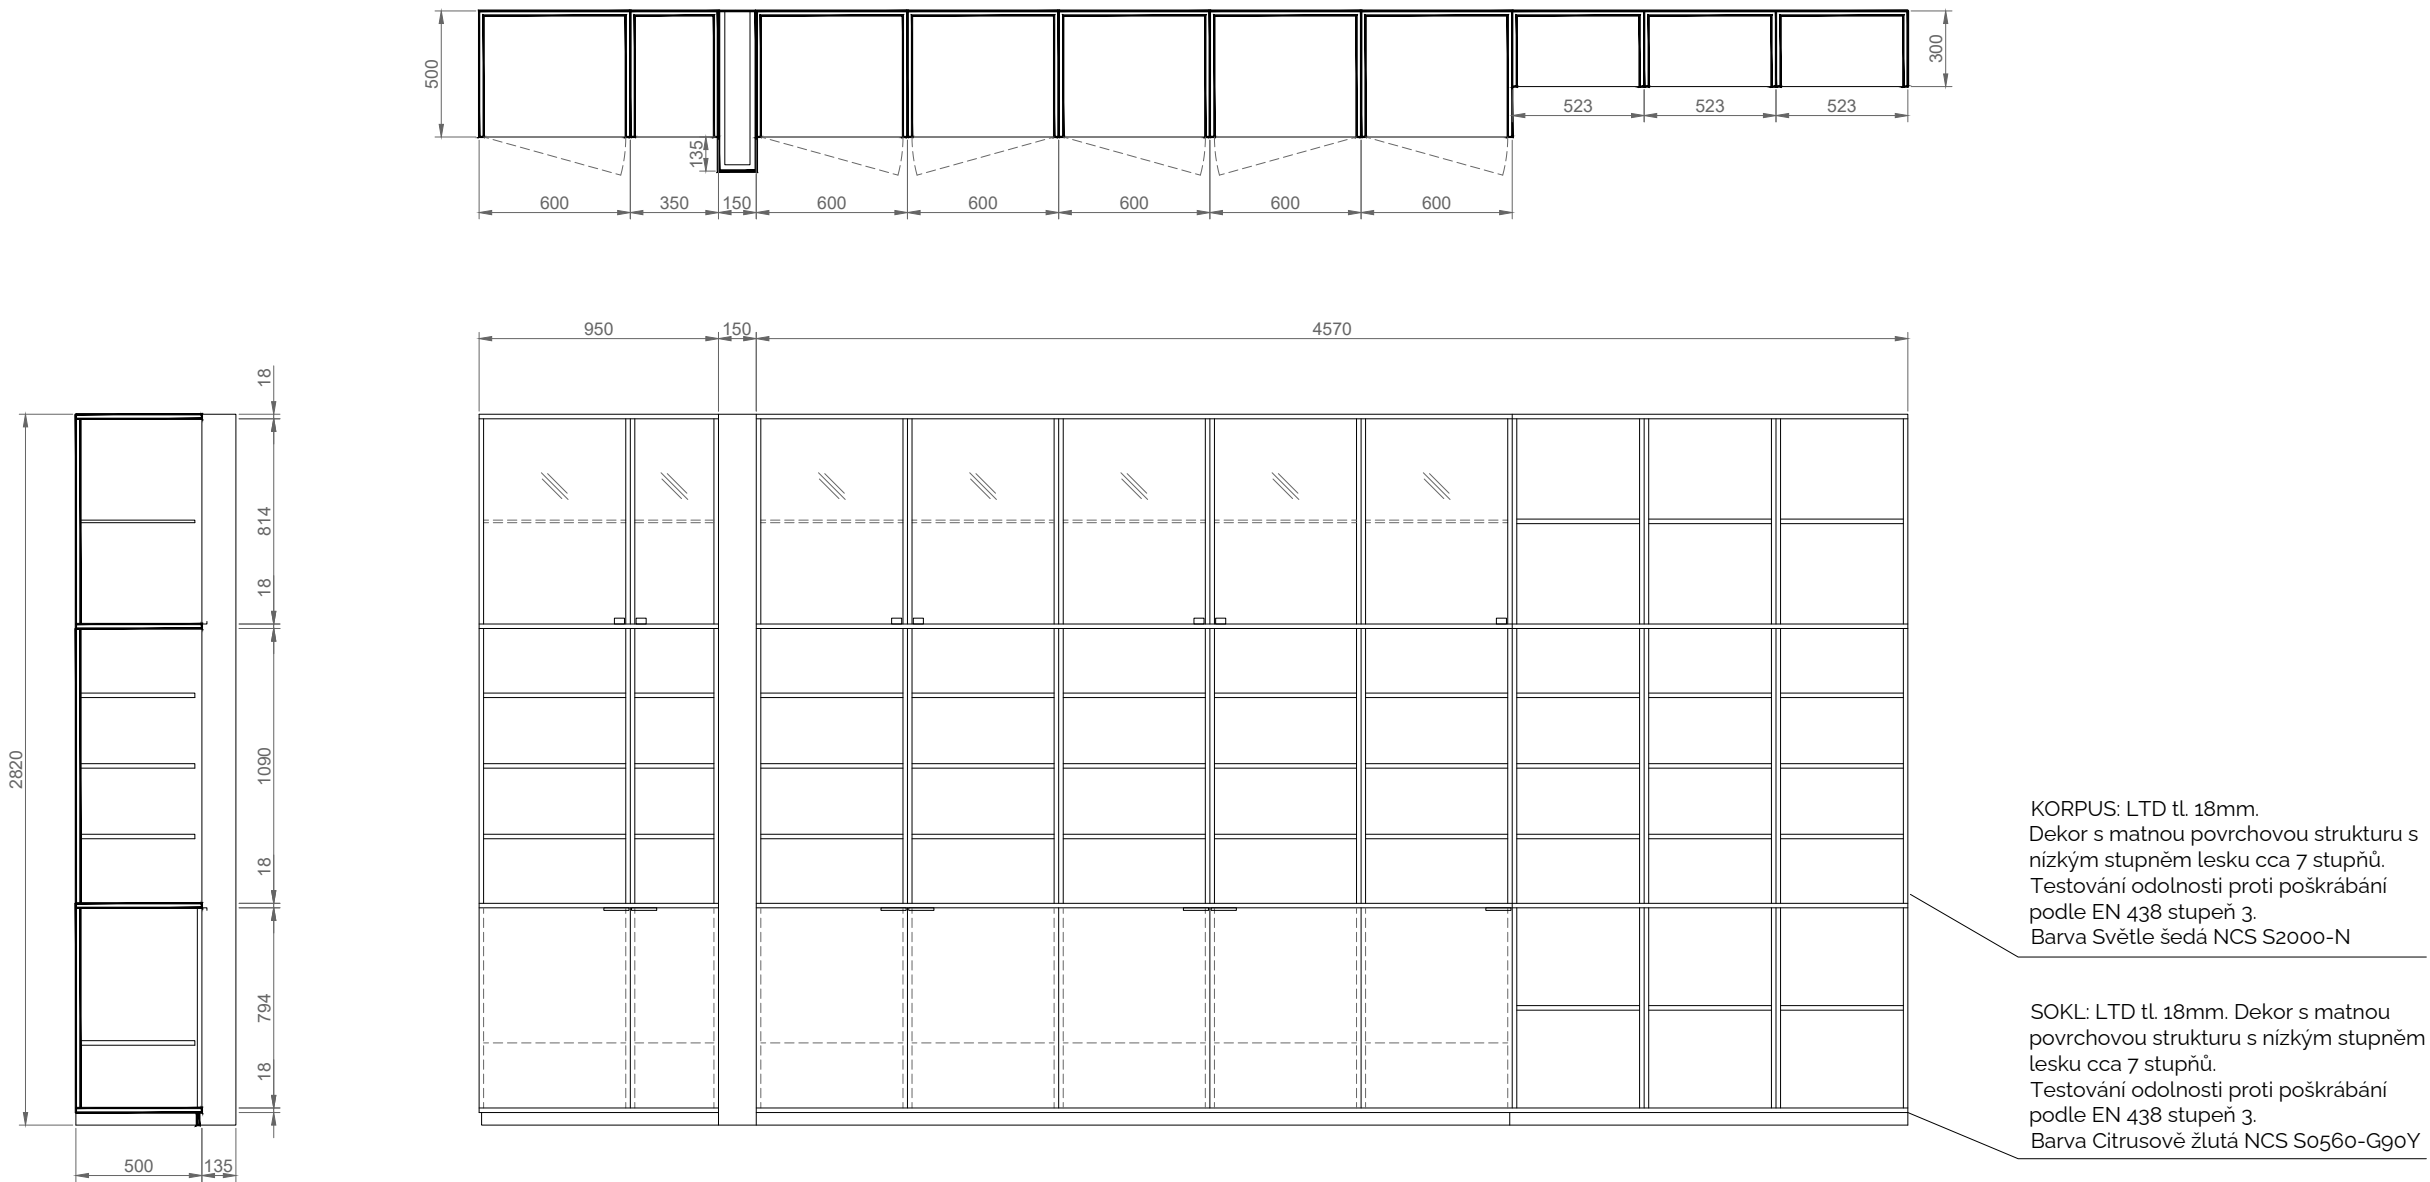

Důležité poznámky:


- Před výrobou musí být měření potvrzeno na místě!!
- Uvedené materiály a kování jsou specifikovány jako požadovaný standard.
- Případné úpravy návrhu je nutné dohodnout s investorem a architektem.
- KORPUS: laminovaná dřevotřísková deska (LTD) tl. 18 mm - dekor podle specifikace.
- ZÁDA: laminovaná dřevotřísková deska (LTD) tl. 18 mm - dekor podle specifikace.
- DŘEVĚNÁ POLICE: laminovaná dřevotřísková deska (LTD) tl. 18 mm - dekor podle specifikace. Javor přední hrana ABS 0,5mm - dekor dtto LTD, ostatní hrany bez olepení. Police stavitelné, rozteč na šanony.
- DŘEVĚNÉ DVEŘE: laminovaná dřevotřísková deska (LTD) tl. 18 mm - dekor podle specifikace. Javor hrany ABS 2mm - dekor dtto LTD. Úchytky: L, eloxovaný hliník, délka 116mm. Dveřní závěs: panty s integrovaným tlumením. Zámek.
- SKLENĚNÁ POLICE: Tvrzené sklo, tl. 8mm, nosnost 15 kg. Police stavitelné, rozteč na šanony.
- SKLENĚNÉ DVEŘE: Tvrzené sklo, tl. 6mm. Úchytky: L, úchytky skleněných dveří 4-6, pochromovaná, ŠxVxH (mm) 40x23x9,5, ocel. Dveřní závěs: panty s integrovaným tlumením, oválná kryta mísky nikl mat.
- KOVOVÁ KONSTRUKCE: rozměry dle provedení. Nátěr podle specifikací. V elektrifikovaném nábytku velikost pro elektroinstalaci.
- SOKL: Sokl pokoje a nástěnný nábytek budou v uvedené barvě, voděodolné, výška 50mm.

SCHÉMA

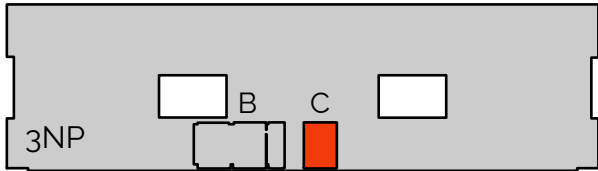

GYBY  
GYMNAZIUM BRNO-BYSTRC

PARÉ

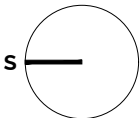

+0.00 = +300.00 mm

DOKUMENTACE INTERIERU GYM. BYSTRC

MON NOM STUDIO  
Dipl. Arch. Adriano Ferrer Escayola ČKA 75 / R  
Renneská třída 395/15 Štýřice 639 00 Brno


IČ : 88395472 / DIČ : CZ8207242582

MÍSTO STAVBY  
Vejrostova 1143/2, 635 00 Brno  
STAVEBNÍK  
Gymnázium Brno-Bystrc, příspěvková organizace

C - Návrh interiéru příprava Fyziky v 3 NP  
NS - Nový Stav - C\_204 1/30

DATUM  
05 / 2022  
KÓD  
2202 GBY / INT / AS / C-NS09  
PROJEKT FÁZE ČÁST Č. VÝKRESU




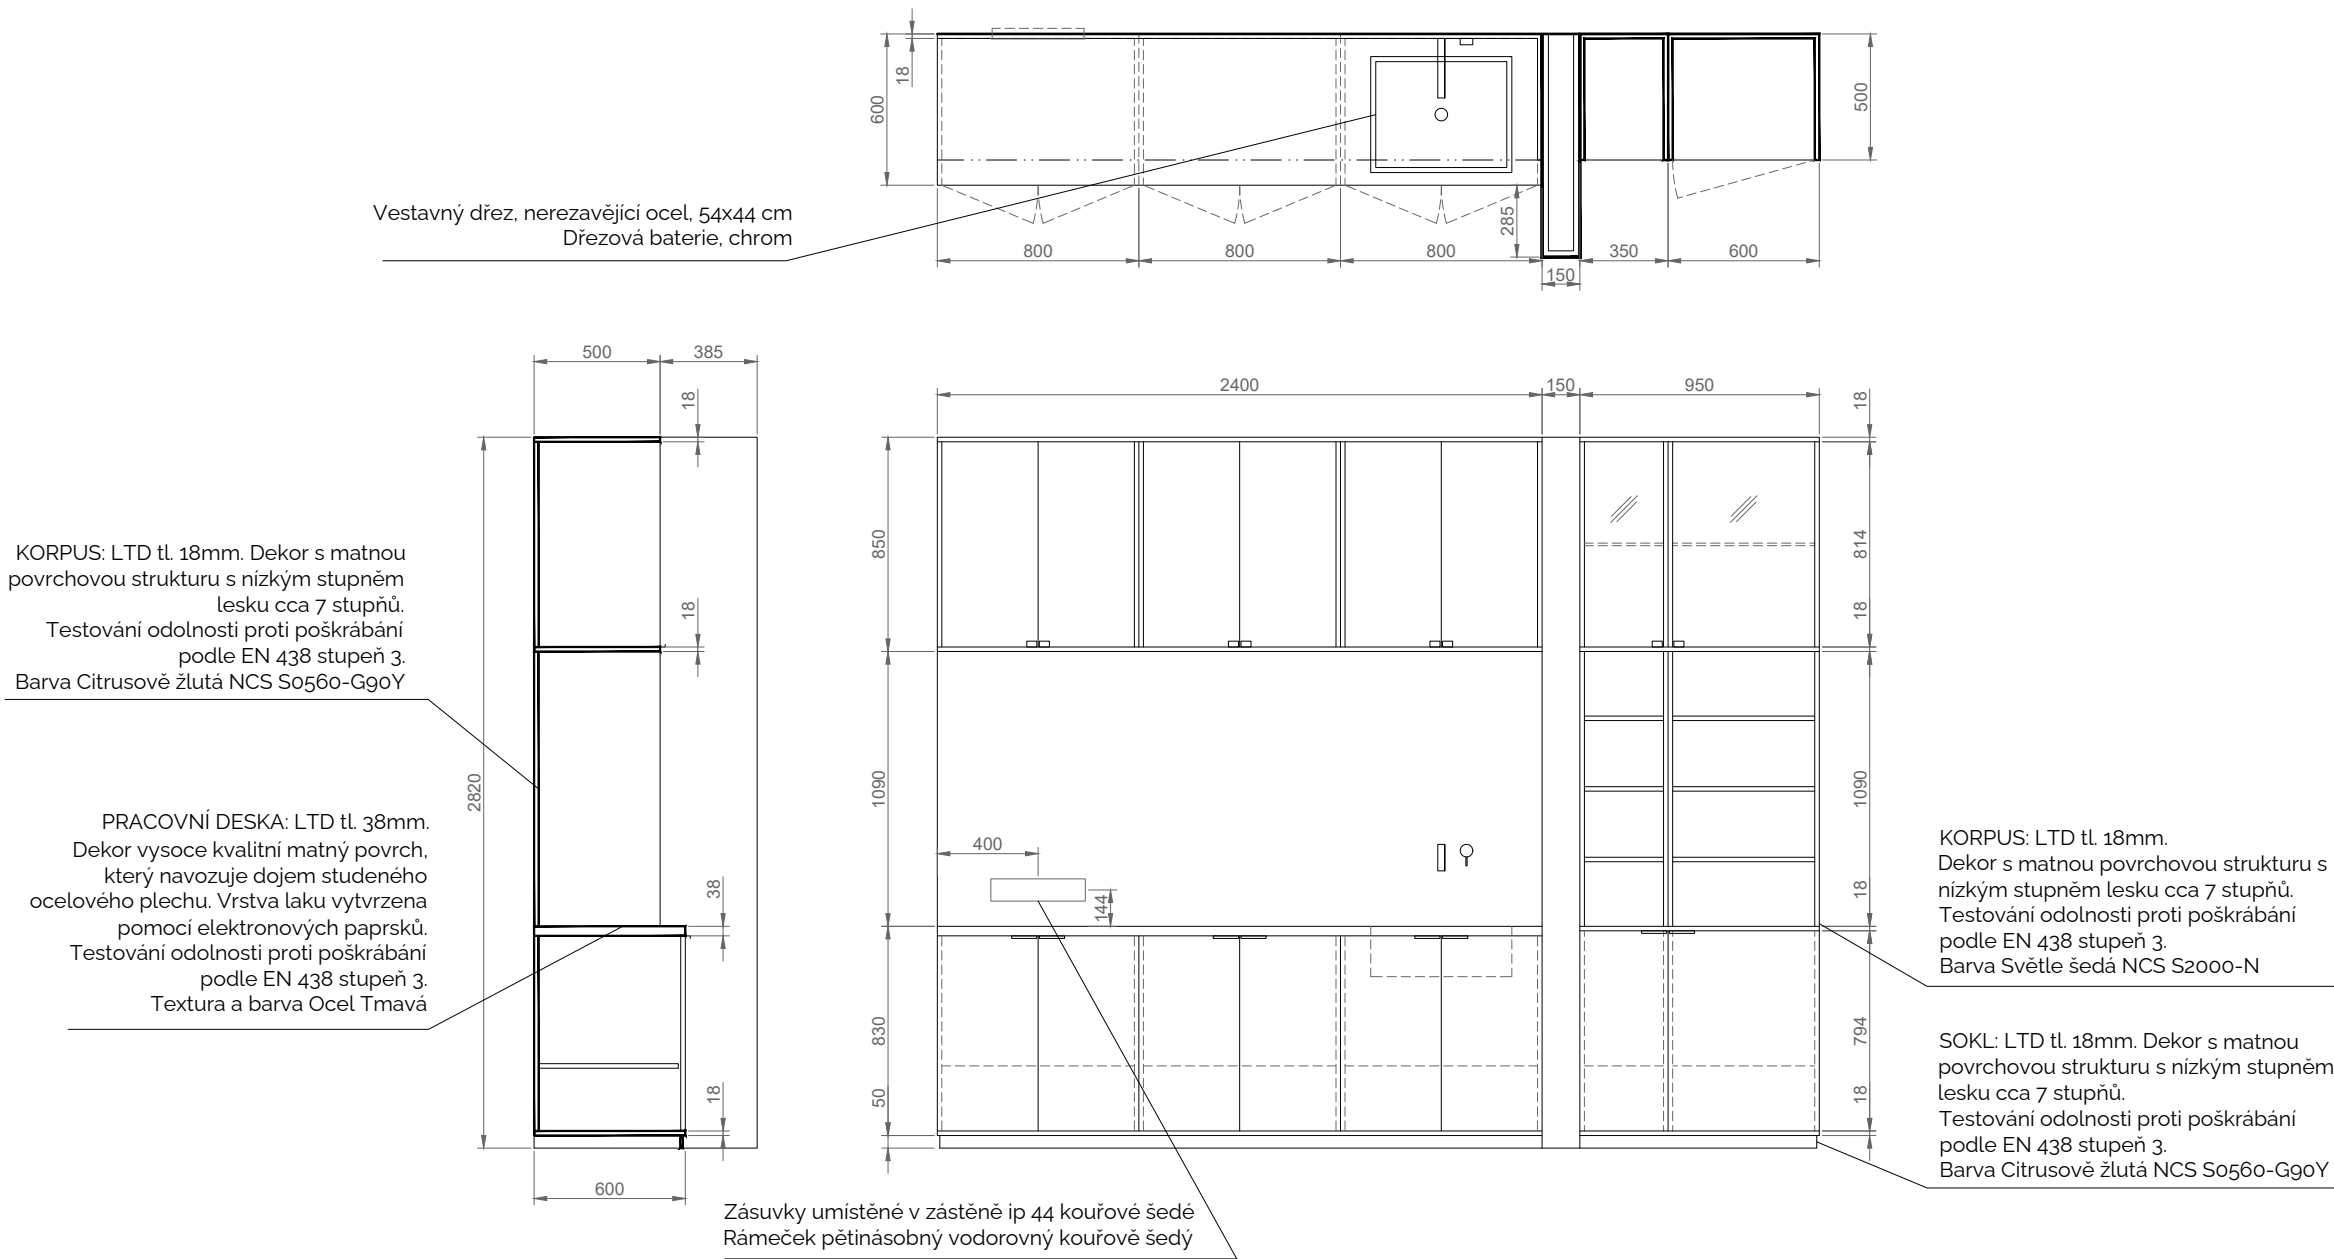

Důležité poznámky:


- Před výrobou musí být měření potvrzeno na místě!!
- Uvedené materiály a kování jsou specifikovány jako požadovaný standard.
- Případné úpravy návrhu je nutné dohodnout s investorem a architektem.
- KORPUS: laminovaná dřevotřísková deska (LTD) tl. 18 mm - dekor podle specifikace.
- ZÁDA: laminovaná dřevotřísková deska (LTD) tl. 18 mm - dekor podle specifikace.
- DŘEVĚNÁ POLICE: laminovaná dřevotřísková deska (LTD) tl. 18 mm - dekor podle specifikace. Javor přední hrana ABS 0,5mm - dekor dtto LTD, ostatní hrany bez olepení. Police stavitelné, rozteč na šanony.
- DŘEVĚNÉ DVEŘE: laminovaná dřevotřísková deska (LTD) tl. 18 mm - dekor podle specifikace. Javor hrany ABS 2mm - dekor dtto LTD.
- Úchytky: L, eloxovaný hliník, délka 116mm. Dveřní závěs: panty s integrovaným tlumením. Zámek.
- SKLENĚNÁ POLICE: Tvrzené sklo, tl. 8mm, nosnost 15 kg. Police stavitelné, rozteč na šanony.
- SKLENĚNÉ DVEŘE: Tvrzené sklo, tl. 6mm. Úchytky: L, úchytky skleněných dveří 4-6, pochromovaná, ŠxVxH (mm) 40x23x9,5, ocel.
- Dveřní závěs: panty s integrovaným tlumením, oválná kryta misky nikl mat.
- KOVOVÁ KONSTRUKCE: rozměry dle provedení. Nátěr podle specifikací. V elektrifikovaném nábytku velikost pro elektroinstalaci.
- SOKL: Sokl pokoje a nástěnný nábytek budou v uvedené barvě, voděodolné, výška 50mm.

SCHÉMA

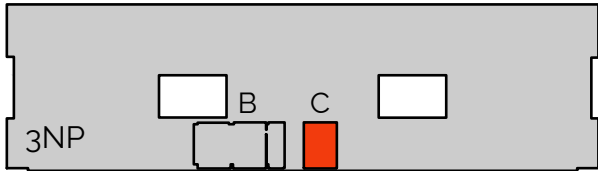

GYBY  
GYMNÁZIUM BRNO-BYSTRC

PARÉ

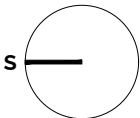

+0.00 = +300.00 mm

DOKUMENTACE INTERIERU GYM. BYSTRC

MON NOM STUDIO  
Dipl. Arch. Adriano Ferrer Escayola ČKA 75 / R  
Renneská třída 395/15 Štýřice 639 00 Brno  
IČ : 88395472 / DIČ : CZ8207242582

MÍSTO STAVBY  
Vejrostova 1143/2, 635 00 Brno  
STAVEBNÍK  
Gymnázium Brno-Bystrc, příspěvková organizace

C - Návrh interiéru příprava Fyziky v 3 NP  
NS - Nový Stav - C\_205 1/30

DATUM  
05 / 2022  
KÓD  
2202 GBY / INT / AS / C-NS10  
PROJEKT FÁZE ČÁST Č. VÝKRESU