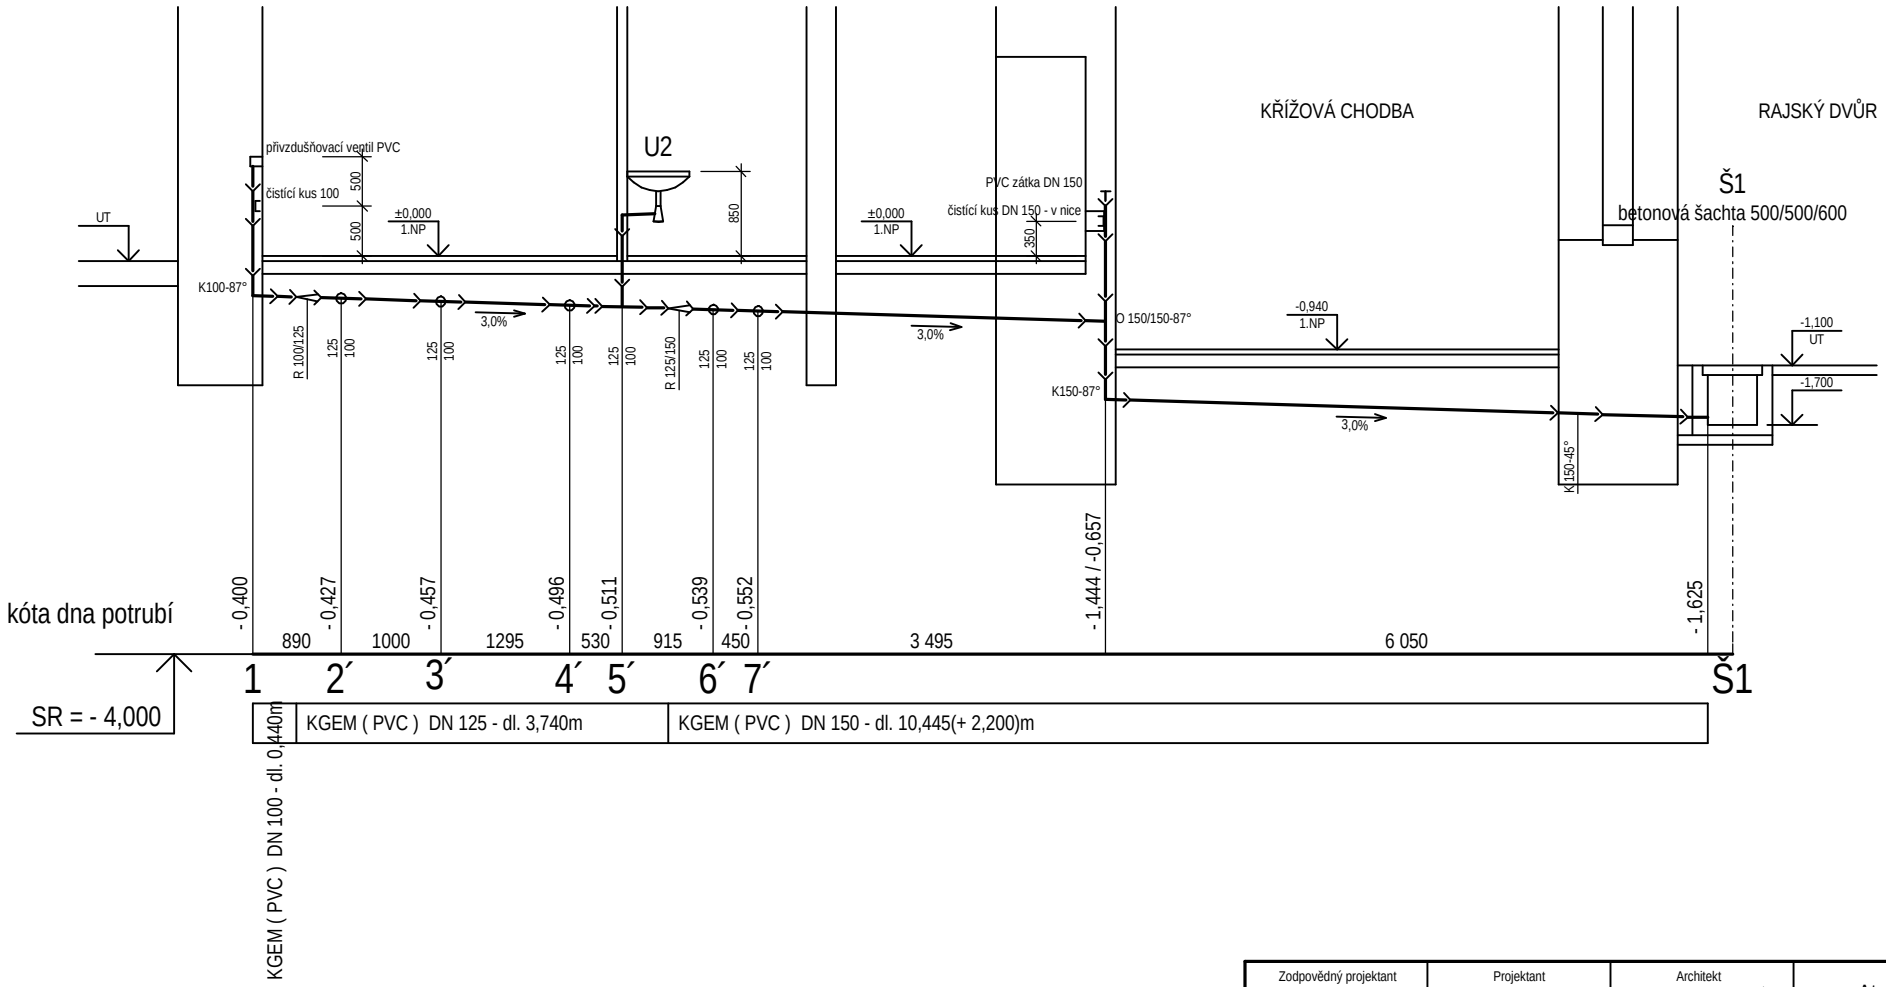

LEGENDA POTRUBÍ KANALIZACE
- dle navrženého materiálu

svodné (ležaté) potrubí splaškové kanalizace uložené v terénu a pod podlahou - z PVC trub hrdlových (oranžových) - např. KG-systém (výrobce: OSMA s.r.o.)
odpadní a připojovací potrubí splaškové kanalizace uložené v drážkách nad podlahou - z PP trub hrdlových (šedých) - např. HT-systém (výrobce: OSMA s.r.o.)

POZNÁMKY OBECNĚ

- Patní kolena přechodová budou provedena z tvarovek - koleno KGB 100(125) - 87°. Proti posunutí budou zajištěna podbetonováním betonem tř. B 10 (do 1/2 profilu kolena).
- Odpadní a připojovací potrubí, která budou vedena v drážkách ve zdivu budou v drážkách uložena volně, bez pnutí a upevněna pomocí třmenů s výstelkou.
- Na odpadním potrubí č. 1 bude vytaženo do výšky +1,00m a zakončeno přivzdušňovacím ventilem HL 905, ve výšce +0,500 bude osazena čistící a revizní tvarovka (HTRE) s čistícím otvorem

Zodpovědný projektant	Projektant	Architekt	Atelier O S A architektonická a projekční kancelář Havlíčkova 11, Znojmo tel.: 515 224 842, 603 276 202	
Ing. Kamil Jaroš	Ing. Kamil Jaroš			
Kraj: Jihomoravský	Okres: Znojmo	Obec: Znojmo		
Investor: Jihomoravské muzeum ve Znojmě, Přemyslovců 8, 669 45 Znojmo				
Paré:	Akce: Stavební úpravy objektu Jihomoravského muzea ve Znojmě - vestavba WC pro návštěvníky - Přemyslovců 6, k.ú. Znojmo-město, č.parc. 162		Datum:	10 / 2014
			Formát:	2A4
			Stupeň:	DSP
			Zak. číslo:	13 / 2014
Výkres: ZTI - Vnitřní splašková kanalizace a vnitřní vodovod Podélný profil svodů splašk. kanalizace - větev 1-1´			Měřítko: 1:50	Č. výkresu: ZTI 06