


Karel Valenta		PROJEKČNÍ A INŽENÝRSKÁ ČINNOST V INVESTIČNÍ VÝSTAVBĚ 691 82 NOVOSEDLY 467; tel.: 606 738 896; IČO: 456 28 700	
MÍSTO STAVBY : k. ú. Mikulov na Moravě, parc. č. 3		ZODP.PROJEKTANT	Karel Valenta
INVESTOR : Regionální muzeum v Mikulově, Zámek 1/4, Mikulov		VYPRACOVAL	Karel Valenta
STAVBA :		FORMÁT	A 4
ČÁST :		DATUM	03 / 2022
OBSAH VÝKRESU :		ČÍSLO ZAKÁZKY	
PŮDORYS PŘÍZEMÍ - STÁVAJÍCÍ STAV		MĚŘITKO	1 : 100
		ČÍSLO VÝKRESU :	PARE :
		01	

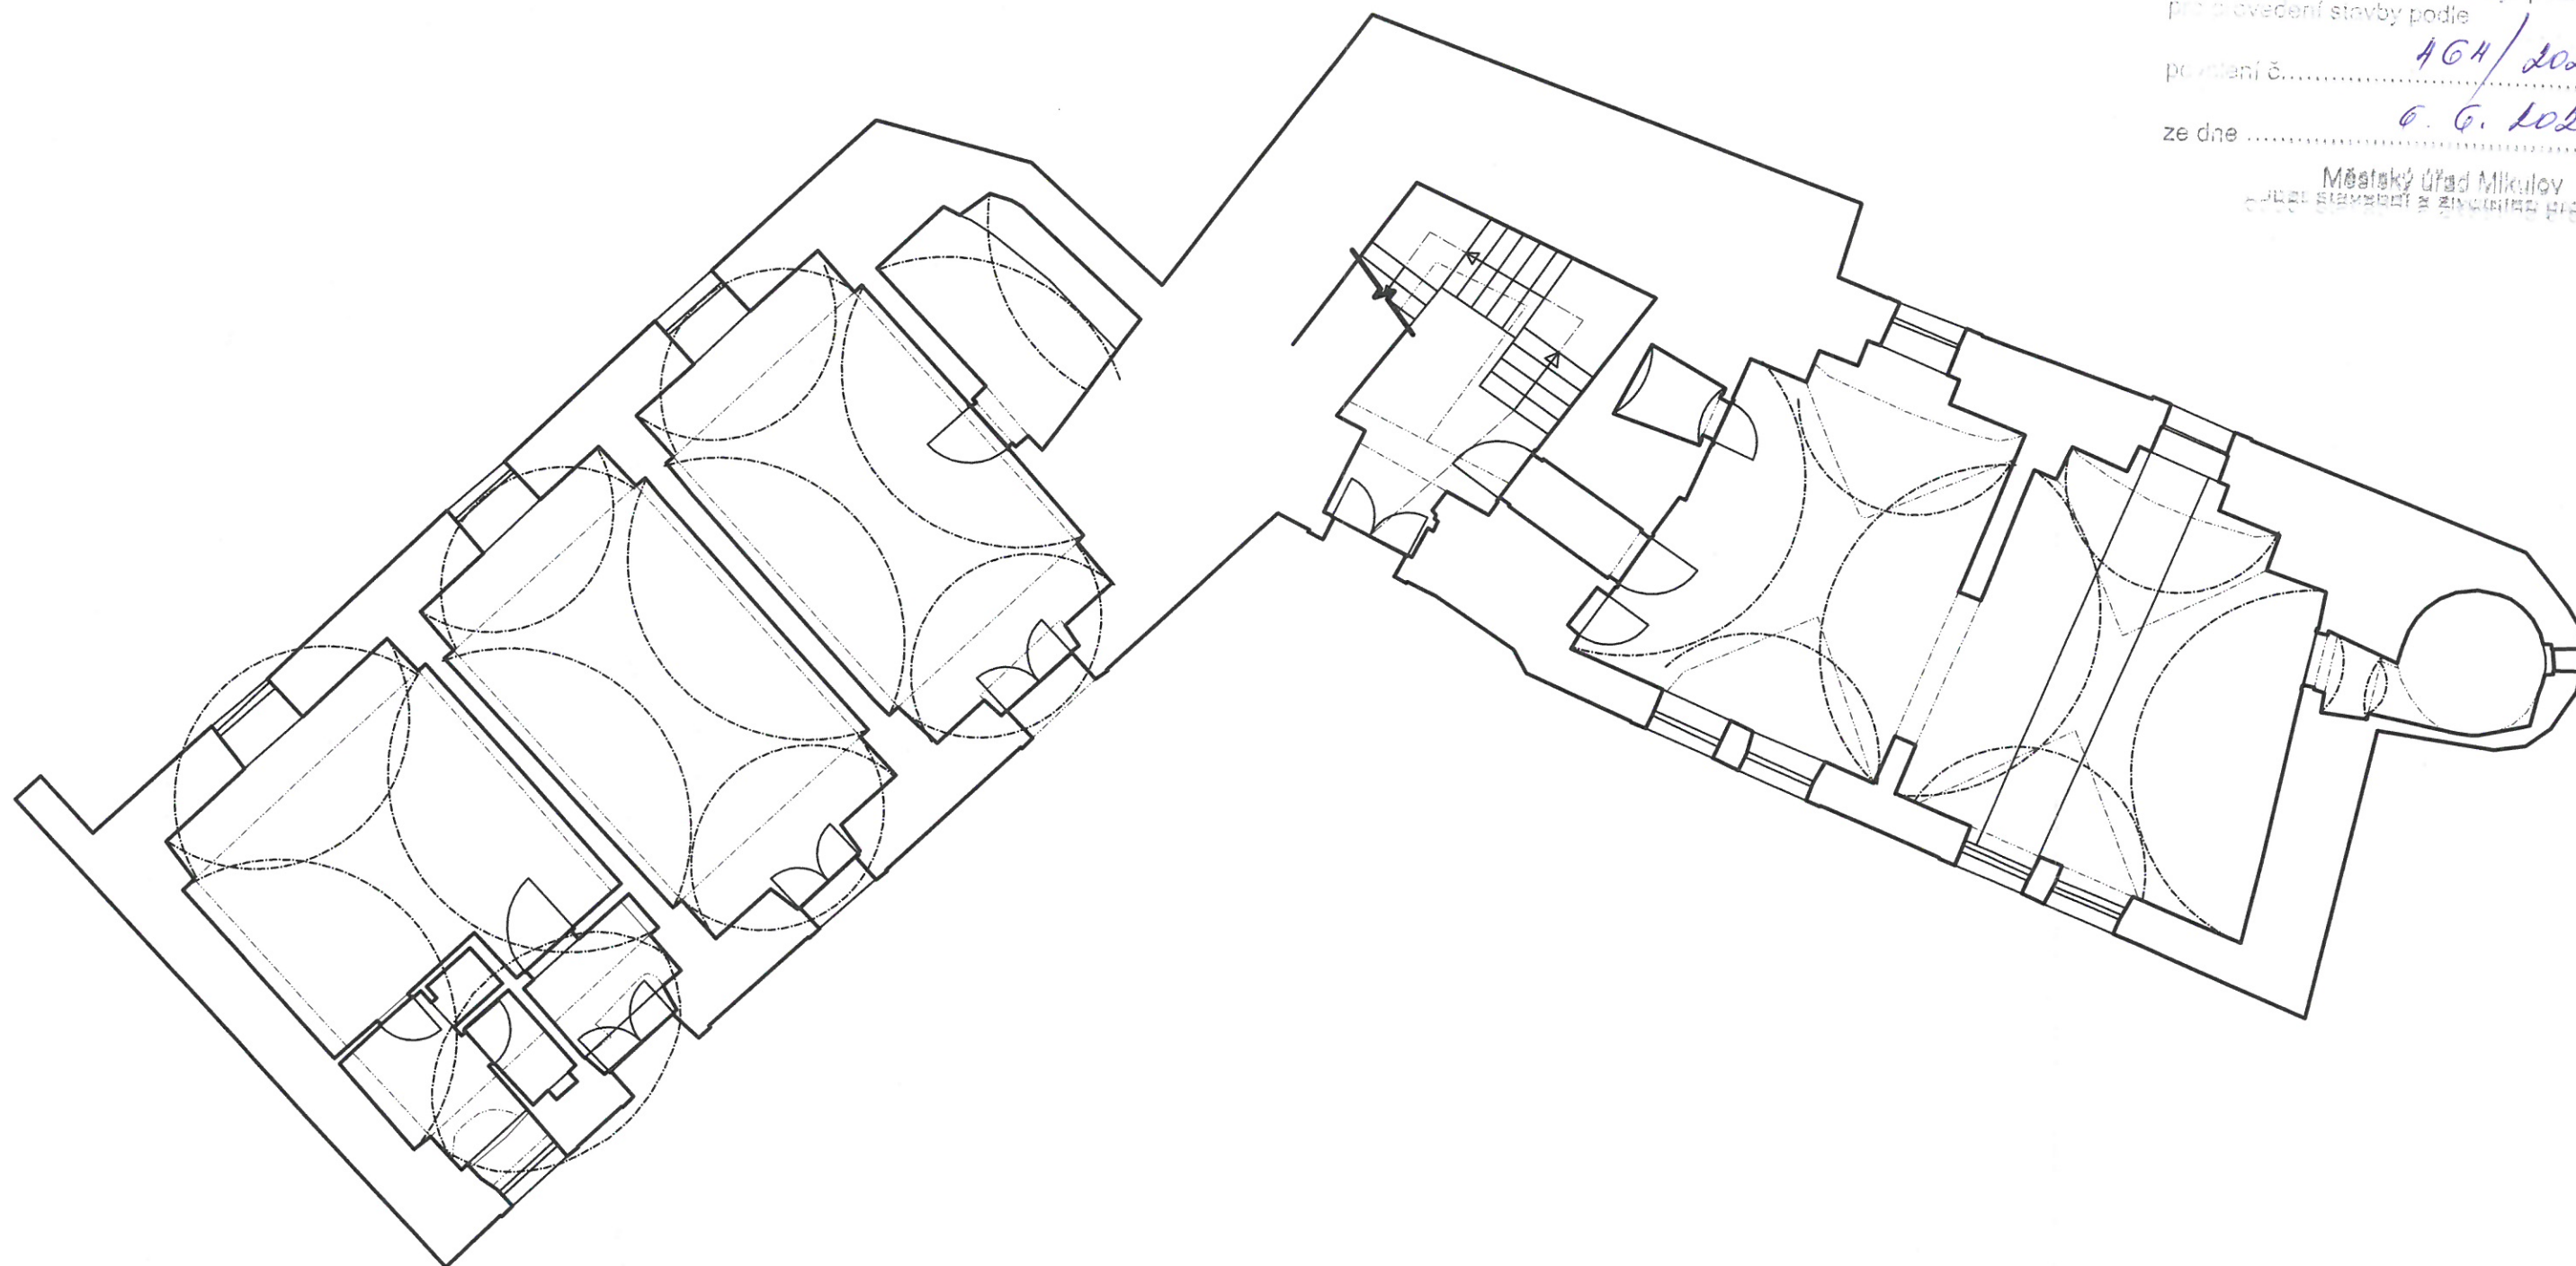


Číslo územního rozhodnutí byla ověřena a je podkladem
pro provedení stavby podle

početní č. 464/2022

ze dne 6. 6. 2022

Městský úřad Mikulov
Odbor stavebního úřadu

Karel Valenta		PROJEKČNÍ A INŽENÝRSKÁ ČINNOST V INVESTIČNÍ VÝSTAVBĚ 691 82 NOVOSEDLY 467; tel.: 606 738 896; IČO: 456 28 700	
MÍSTO STAVBY :	k. ú. Mikulov na Moravě, parc. č. 3	ZODP.PROJEKTANT	Karel Valenta
INVESTOR :	Regionální muzeum v Mikulově, Zámek 1/4, Mikulov	VYPRACOVAL	Karel Valenta
STAVBA :		FORMÁT	A 4
		DATUM	03 / 2022
ČÁST :	BYTOVÝ DŮM, ZÁMEK 3 / 2	ČÍSLO ZAKÁZKY	
	PROJEKT PRO STAVEBNÍ ŘÍZENÍ	MĚŘÍTKO	1 : 100
OBSAH VÝKRESU :		ČÍSLO VÝKRESU :	PARE :
	PŮDORYS PŘÍZEMÍ - BOURACÍ PRÁCE	03	

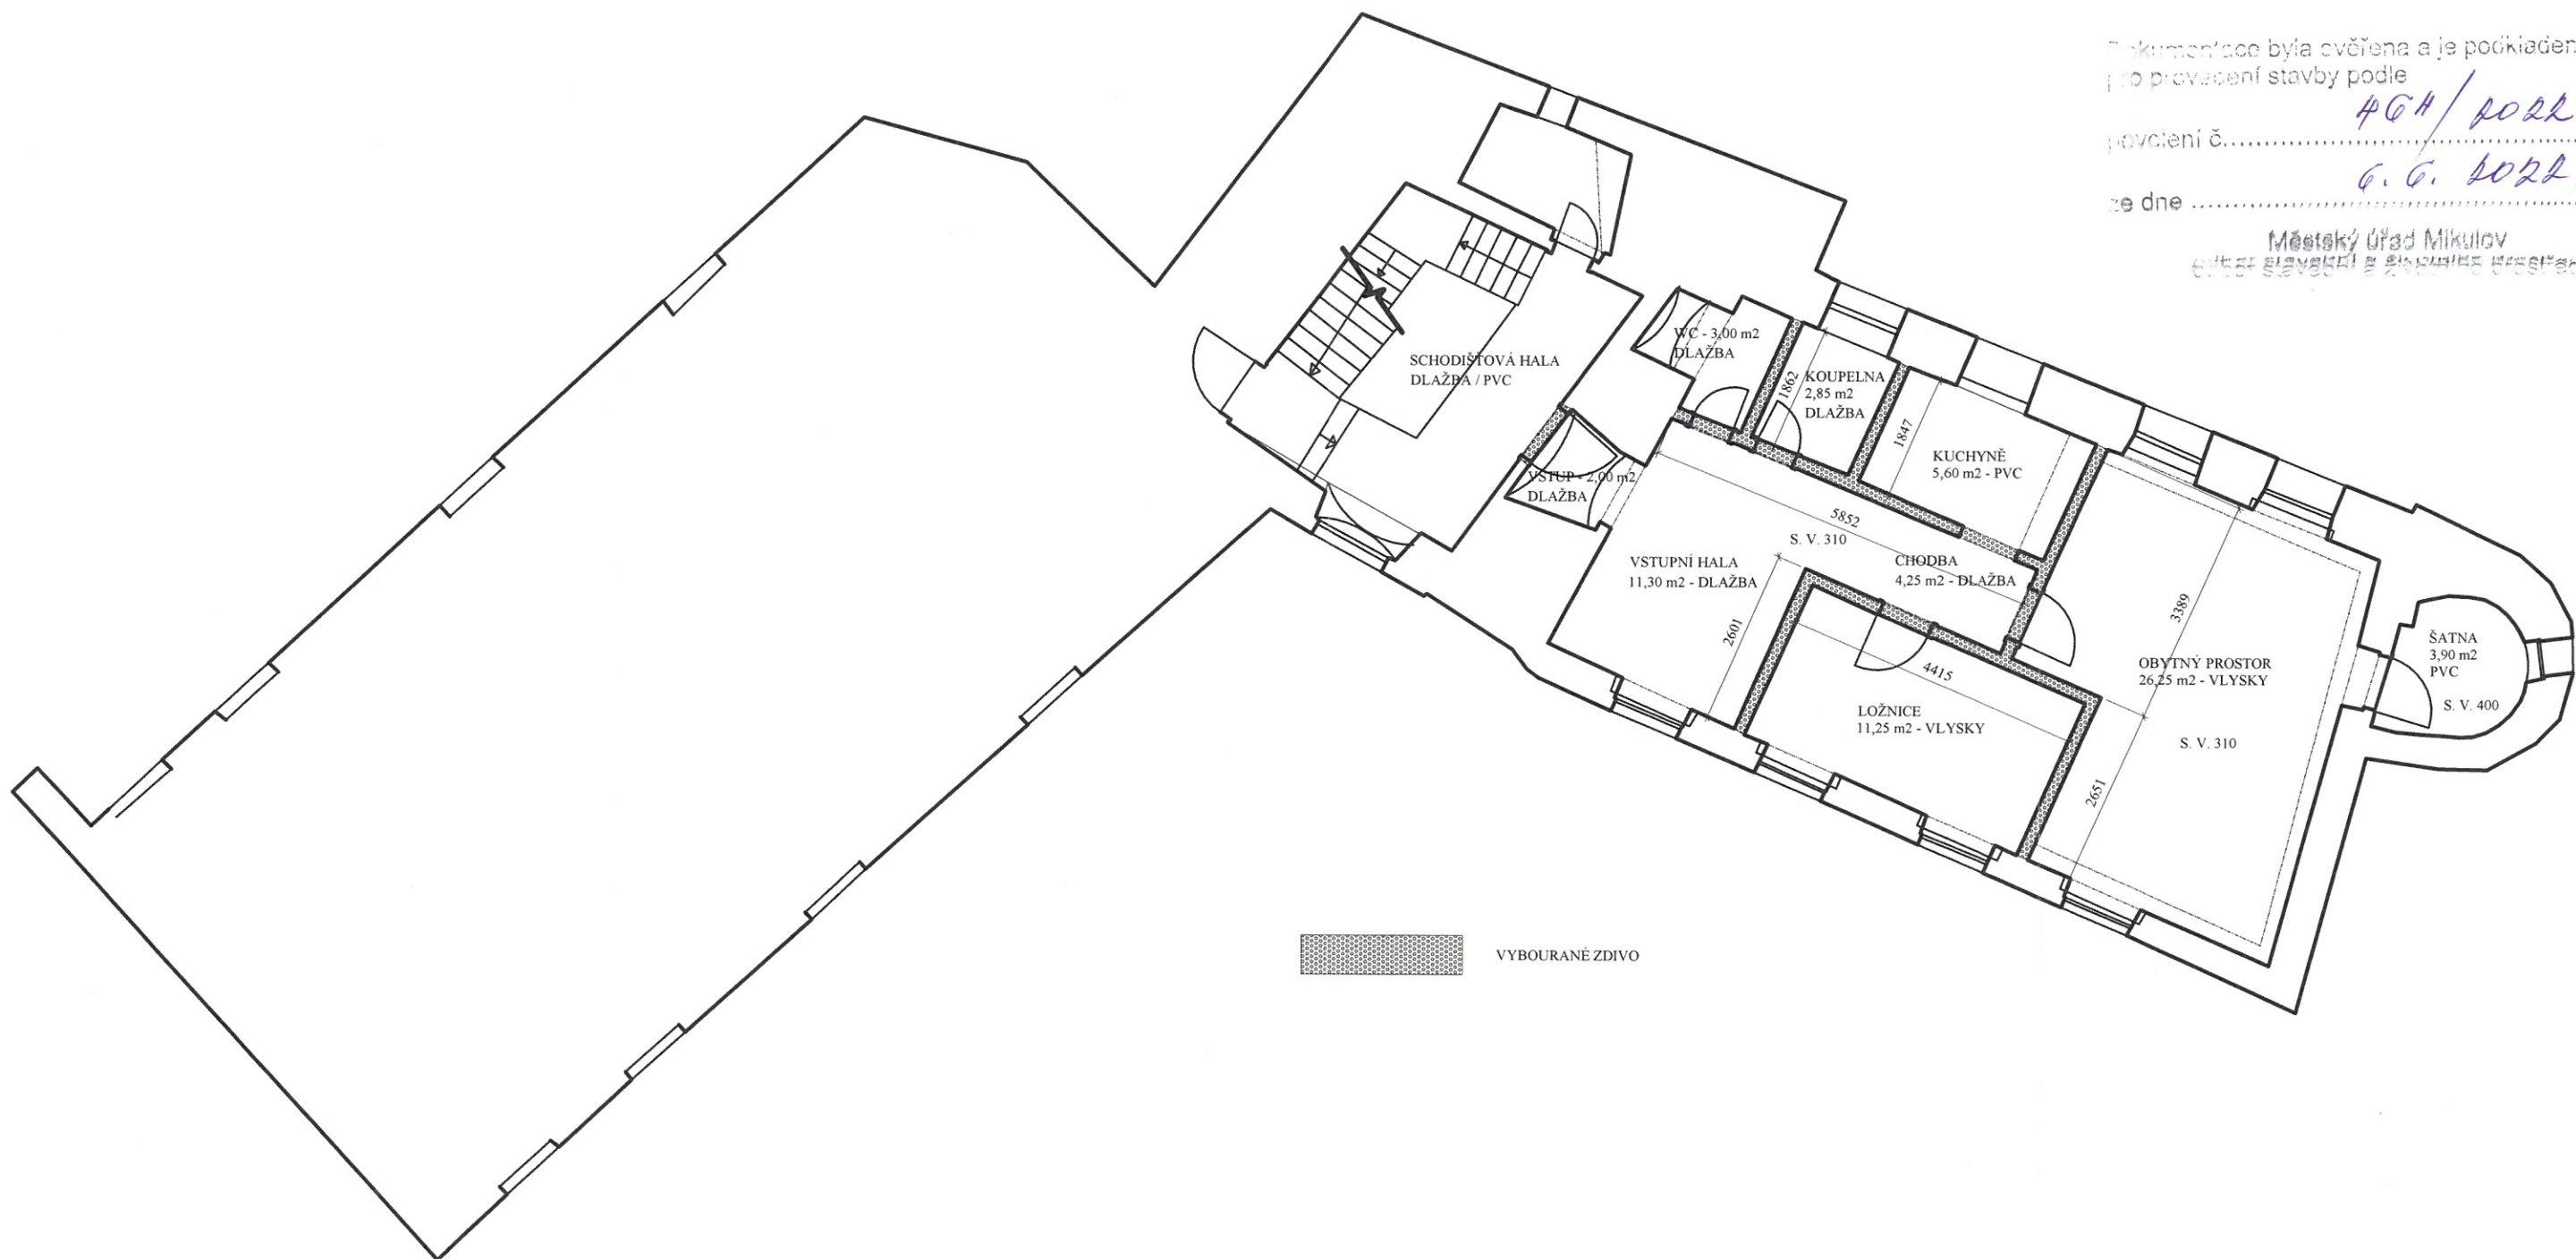


Dokumentace byla ověřena a je podkladem
pro provedení stavby podle

povolení č. 404/2022

ze dne 6. 6. 2022

Městský úřad Mikulov
odst. stavební a stavební úřad

Karel Valenta PROJEKČNÍ A INŽENÝRSKÁ ČINNOST V INVESTIČNÍ VÝSTAVBĚ 691 82 NOVOSEDLY 467; tel.: 606 738 896; IČO: 456 28 700		
MÍSTO STAVBY : k. ú. Mikulov na Moravě, parc. č. 3	ZODP.PROJEKTANT	Karel Valenta
INVESTOR : Regionální muzeum v Mikulově, Zámek 1/4, Mikulov	VYPRACOVAL	Karel Valenta
STAVBA : BYTOVÝ DŮM, ZÁMEK 3 / 2	FORMÁT	A 4
ČÁST : PROJEKT PRO STAVEBNÍ ŘÍZENÍ	DATUM	03 / 2022
OBSAH VÝKRESU : PŮDORYS PATRA - BOURACÍ PRÁCE	ČÍSLO ZAKÁZKY	
	MĚŘÍTKO	1 : 100
	ČÍSLO VÝKRESU :	PARE :
	04	

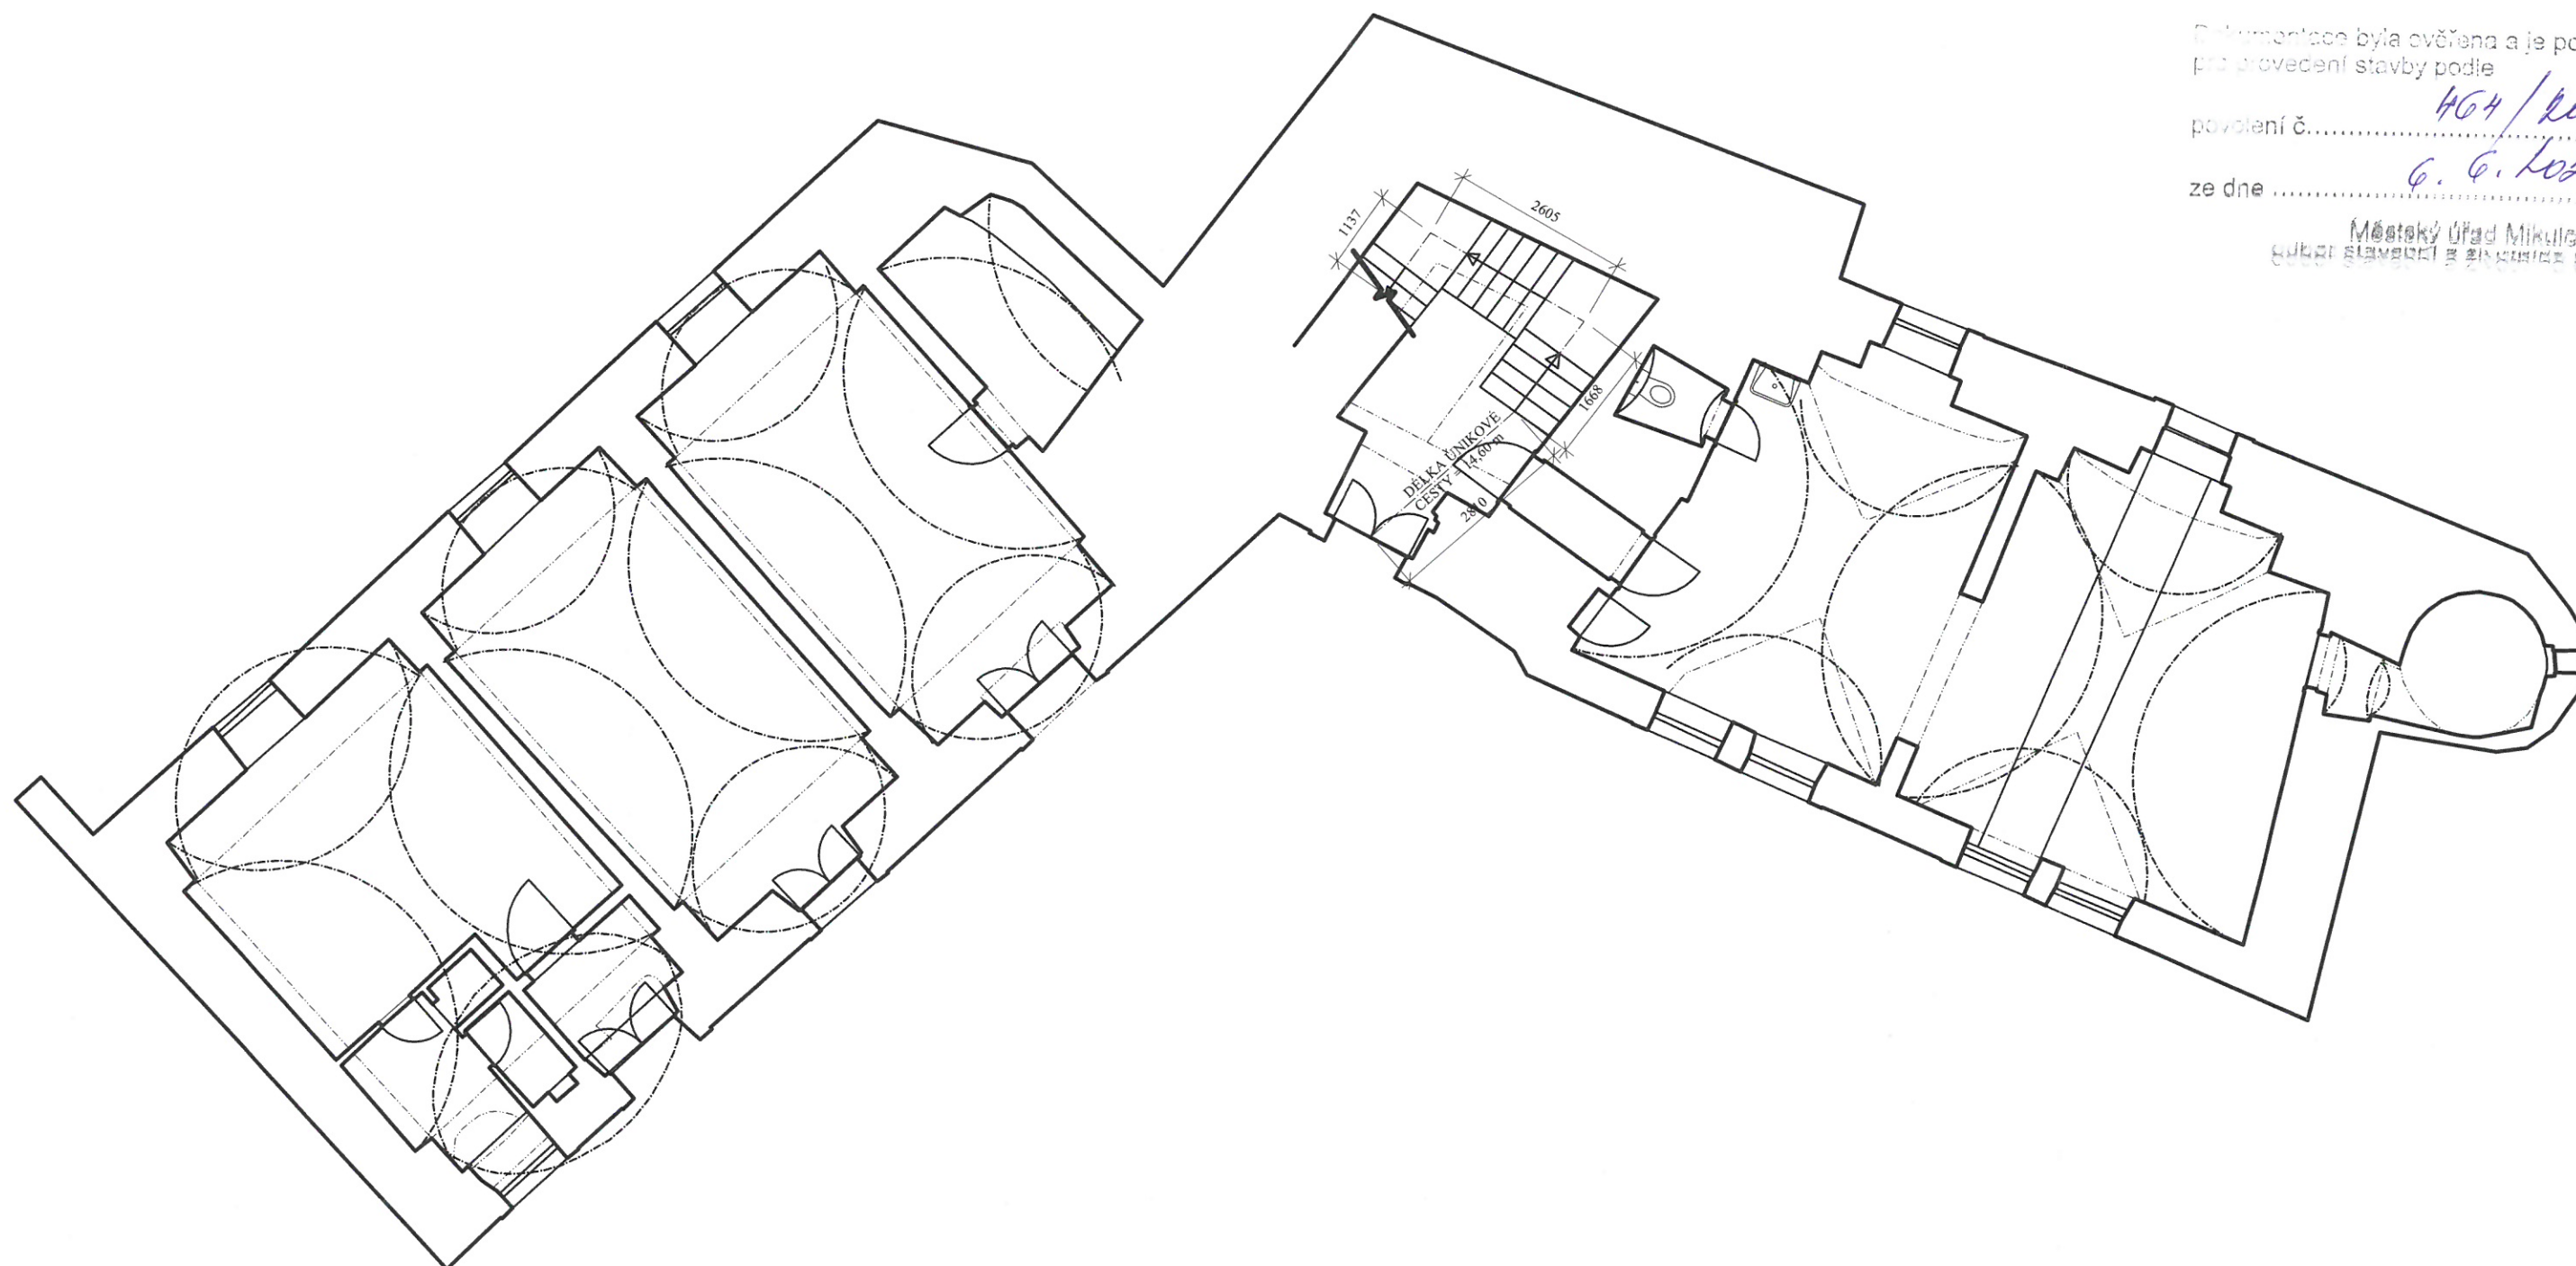


Dokumentace byla ověřena a je podkladem
pro provedení stavby podle

povolení č. 404 / 2022 /

ze dne 6. 6. 2022

Městský úřad Mikulov
Stavba: BYTOVÝ DŮM, ZÁMEK 3 / 2

Karel Valenta		PROJEKČNÍ A INŽENÝRSKÁ ČINNOST V INVESTIČNÍ VÝSTAVBĚ 691 82 NOVOSEDLY 467; tel.: 606 738 896; IČO: 456 28 700	
MÍSTO STAVBY :	k. ú. Mikulov na Moravě, parc. č. 3	ZODP.PROJEKTANT	Karel Valenta
INVESTOR :	Regionální muzeum v Mikulově, Zámek 1/4, Mikulov	VYPRACOVAL	Karel Valenta
STAVBA :	BYTOVÝ DŮM, ZÁMEK 3 / 2	FORMÁT	A 4
ČÁST :	PROJEKT PRO STAVEBNÍ ŘÍZENÍ	DATUM	03 / 2022
OBSAH VÝKRESU :	PŮDORYS PŘÍZEMÍ - NAVRŽENÝ STAV	ČÍSLO ZAKÁZKY	
		MĚŘÍTKO	1 : 100
		ČÍSLO VÝKRESU :	PARE :
		05	

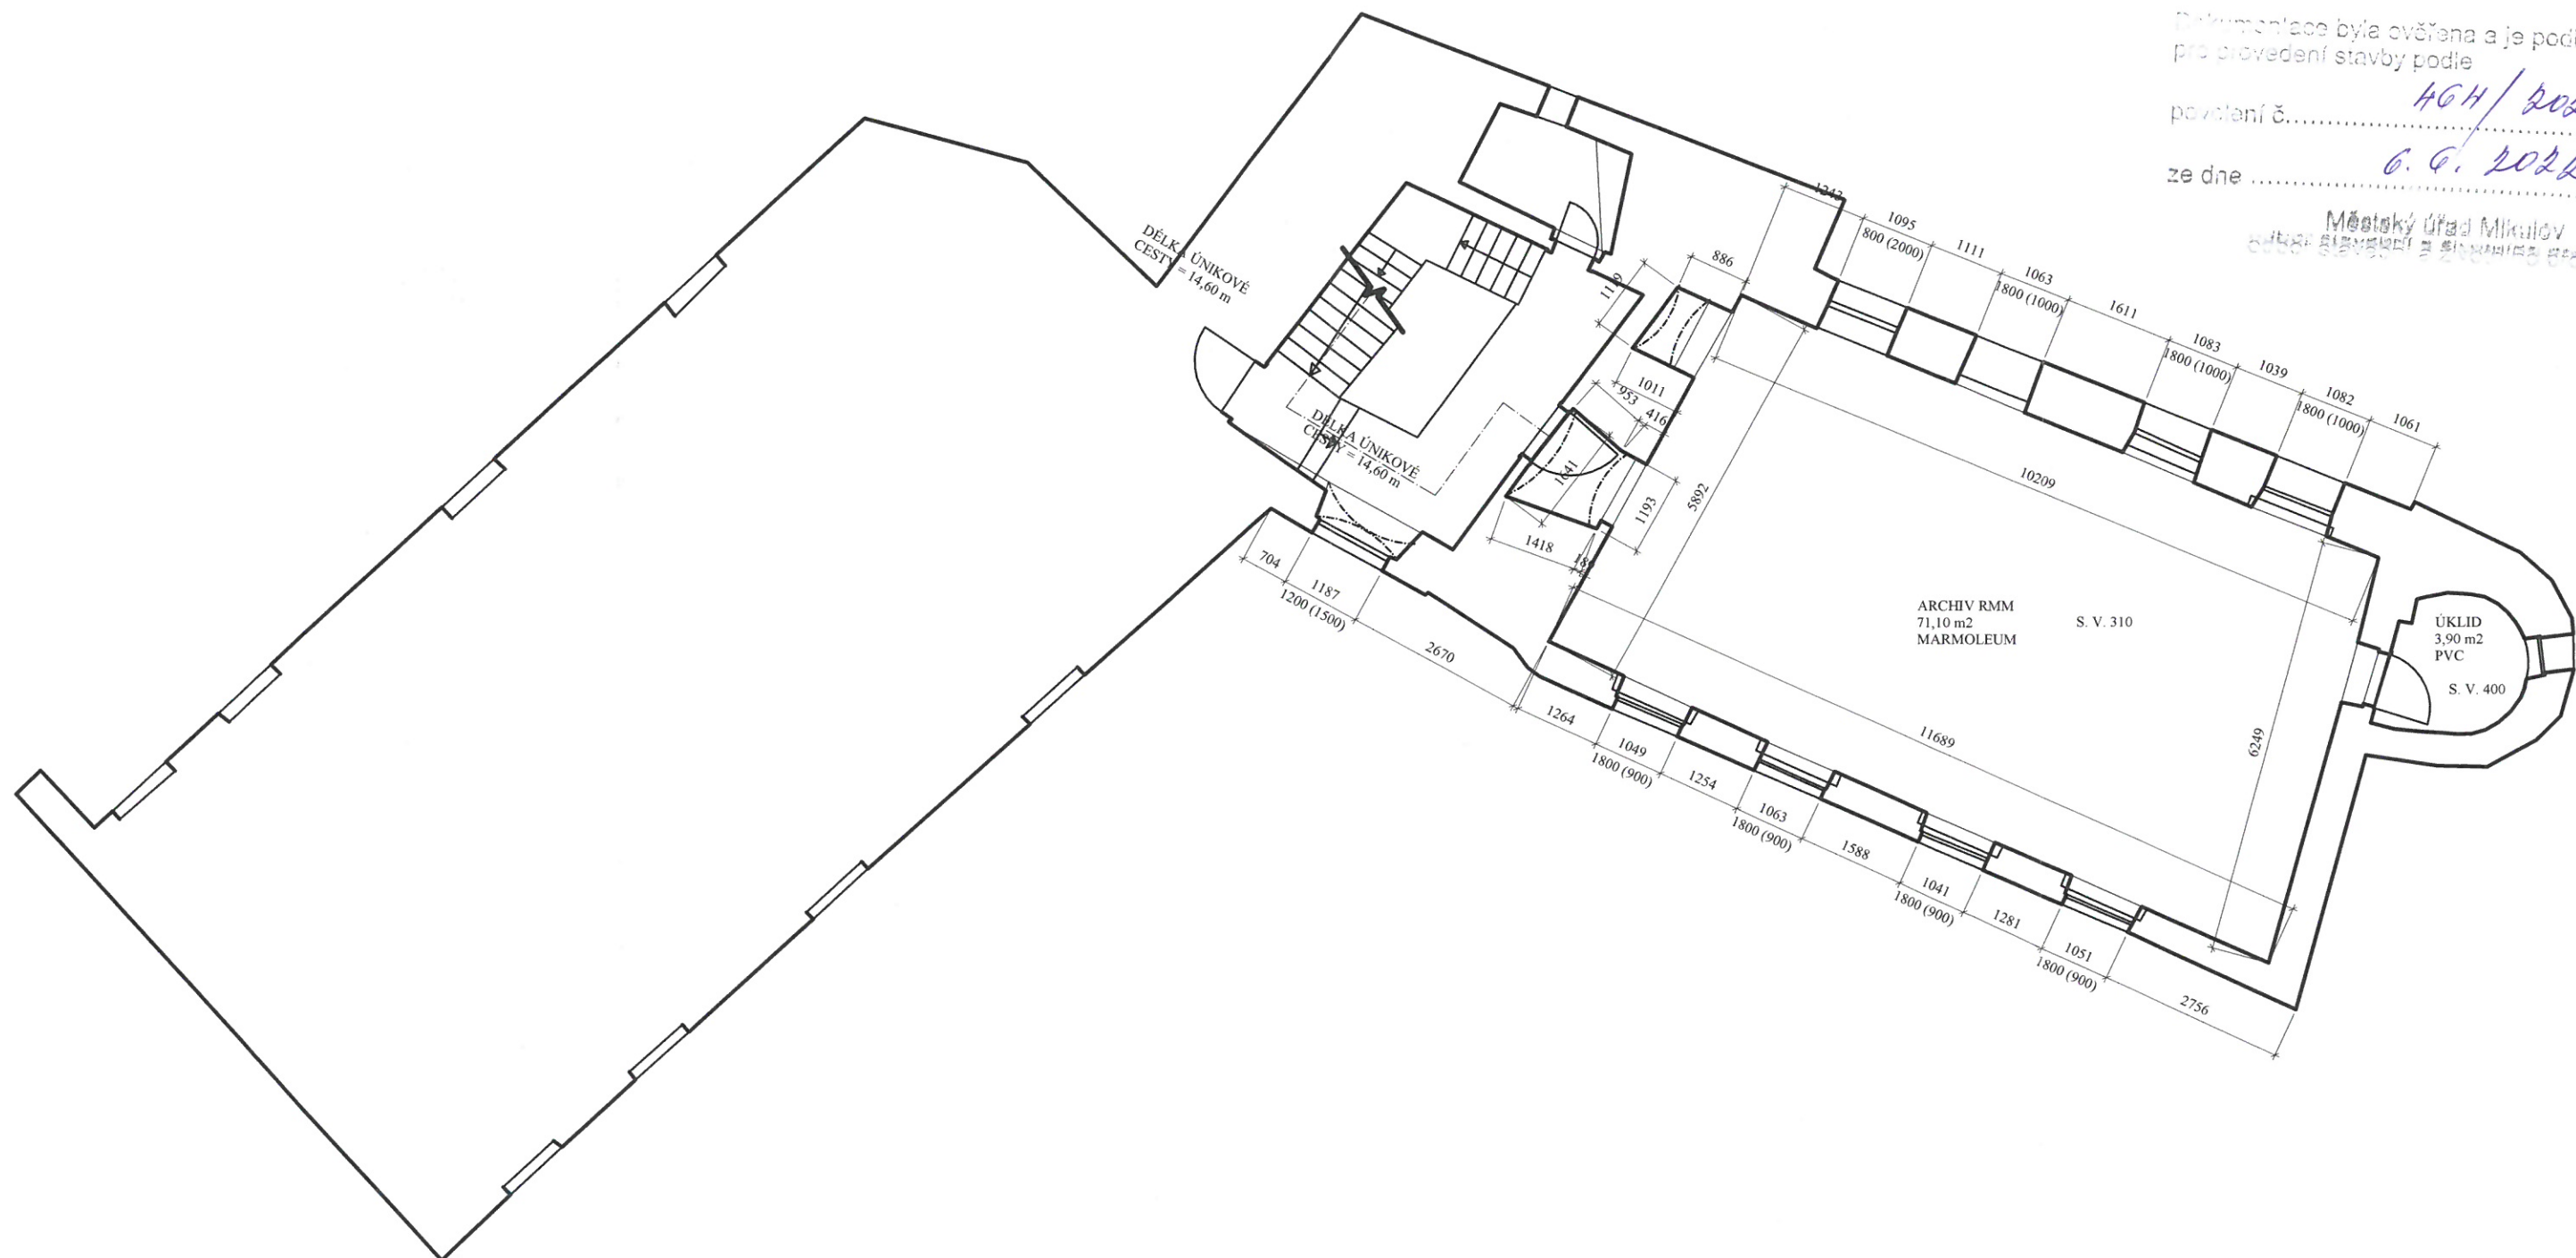

Dokumentace byla ověřena a je podkladem
pro provedení stavby podle

povolení č. 464/2022

ze dne 6. 6. 2022

Městský úřad Mikulov
Mikulov 282 01, Zámek 1/4, Mikulov

Karel Valenta PROJEKČNÍ A INŽENÝRSKÁ ČINNOST V INVESTIČNÍ VÝSTAVBĚ 691 82 NOVOSÉDLÝ 467; tel.: 606 738 896; IČO: 456 28 700		
MÍSTO STAVBY : k. ú. Mikulov na Moravě, parc. č. 3	ZODP.PROJEKTANT	Karel Valenta
INVESTOR : Regionální muzeum v Mikulově, Zámek 1/4, Mikulov	VYPRACOVAL	Karel Valenta
STAVBA : BYTOVÝ DŮM, ZÁMEK 3 / 2	FORMÁT	A 4
ČÁST : PROJEKT PRO STAVEBNÍ ŘÍZENÍ	DATUM	03 / 2022
OBSAH VÝKRESU : PŮDORYS PATRA - NAVRŽENÝ STAV	ČÍSLO ZAKÁZKY	1 : 100
	MĚŘÍTKO	PARE :
	ČÍSLO VÝKRESU : 06	