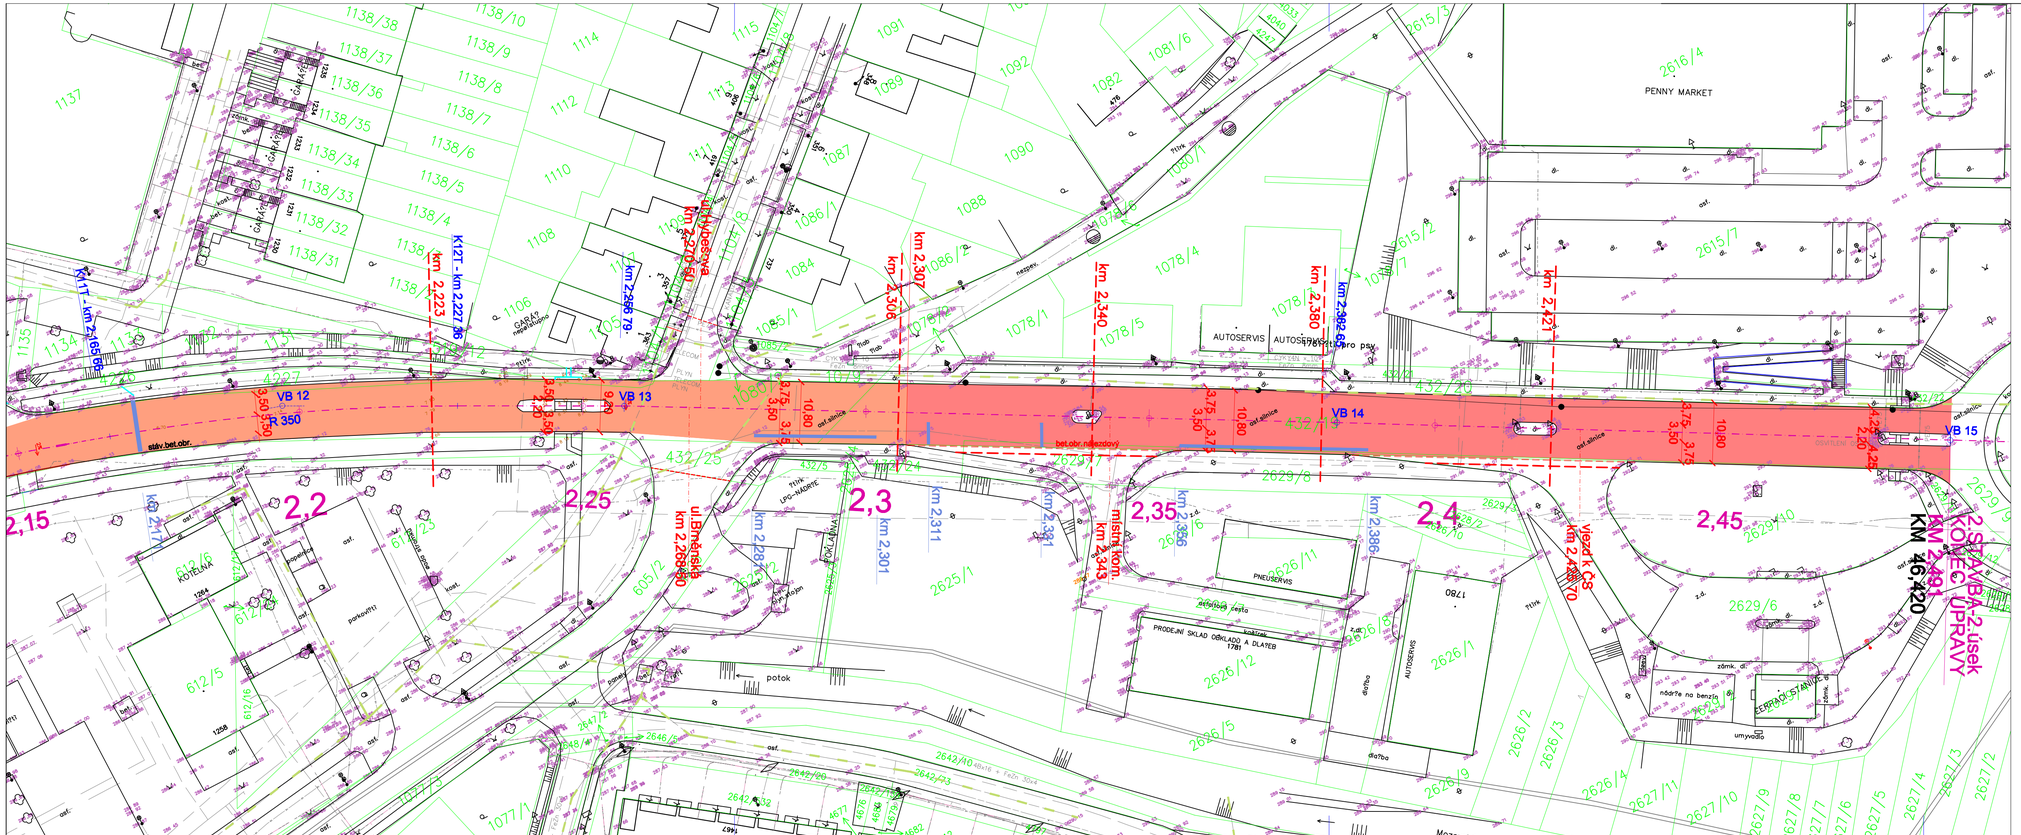

LEGENDA

- POLOHOPIS
- HRANICE PARCEL
- 279 ČÍSLA PARCEL
- BET.OBR.NÁJEZDOVÝ
- BET.OBR.SILNIČNÍ
- LOKÁLNÍ SANACE TRHLIN
- VAROVNÉ A SIGNÁLNÍ PÁSY BET.DLAŽBA TL. 6,00 CM RELIÉFNÍ

LEGENDA PLOCH - SÚS Jmk

- VOZOVKA KRYCÍ VRSTVA – ASFALT.BETON
- VOZOVKA KRYCÍ VRSTVA – ASFALT.BETON MODIFIKOVANÝ PRYŽ.GRANULÁTEM

LEGENDA STÁV.INŽ.SÍTÍ

- VODOVOD
- KANALIZACE DEŠŤOVÁ
- KANALIZACE SPLAŠKOVÁ
- KANALIZACE JEDNOTNÁ
- ELEKTRO NN
- ELEKTRO VN
- ELEKTRO VO
- TOPNÉ KANÁLY
- PLYNOVOD STL
- SLABOPROUD – KABELOVÁ TELEVIZE
- SLABOPROUD – O2 TELEFONICA

TABULKA VYTYČOVACÍCH BODŮ

OSA KOMUNIKACE-2.stavba

BOD	SOUŘADNICE "X"	SOUŘADNICE "Y"
VB 6	602 512.117	1148 720.891
VB 7	602 315.248	1148 777.596
VB 8	602 026.448	1148 826.422
VB 9	601 924.264	1148 821.096
VB 10	601 785.603	1148 808.635
VB 11	601 710.778	1148 814.634
VB 12	601 604.595	1148 837.323
VB 13	601 587.310	1148 865.674
VB 14	601 477.559	1148 927.357
VB 15	601 383.377	1148 980.929

IKA

PROJEKTANT: Ing. Milan Šimánek

VYPRACOVAL: Ing. Milan Šimánek, Ing. Dana Bašová

OBJEDNATEL: SÚS Jihomoravského kraje,Žerotínovo nám.3/5, 601 82 Brno

MĚŘÍTKO: 1:500

STAVBA: II/385 KUŘIM PRŮTAH - 2.stavba

FORMÁT: 6x A4

OBJEKT: SO 121 KOMUNIKACE II/385
SO 123 ZASTÁVKOVÉ ZÁLIVY
SO 129 PŘECHODY PRO PĚŠÍ

DATUM: 01/2013

STUPEŇ: DSP

ČÍSLO AKCE: 1088

PŘÍLOHA Č.:

OBSAH VÝKRESU: Situace 2. úsek km 2,15 - 2,491

ČÁST KDS: C

PROFESE:

2.3