KOORDINAČNÍ SITUACE

III/4179 TVAROŽNÁ PRŮTAH
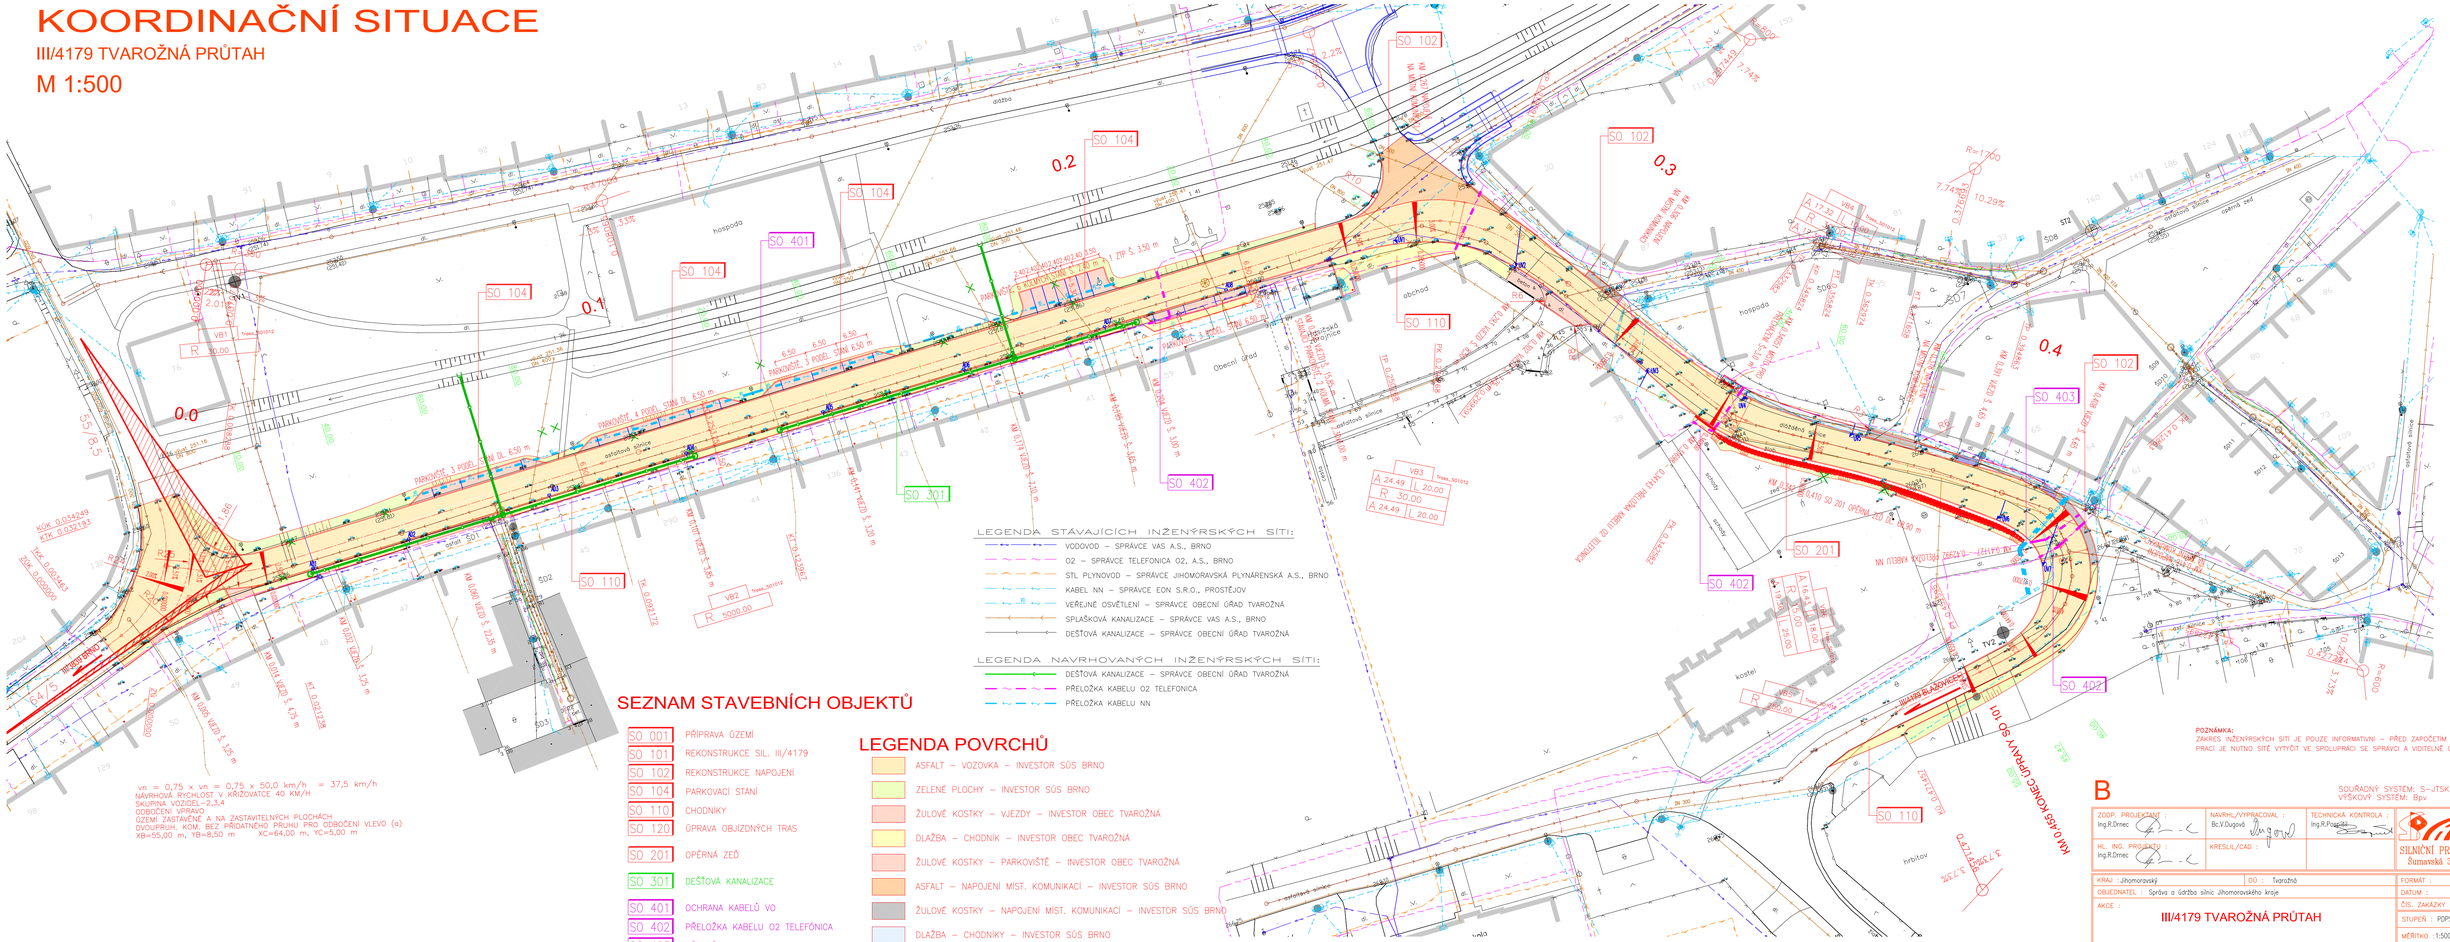
M 1:500