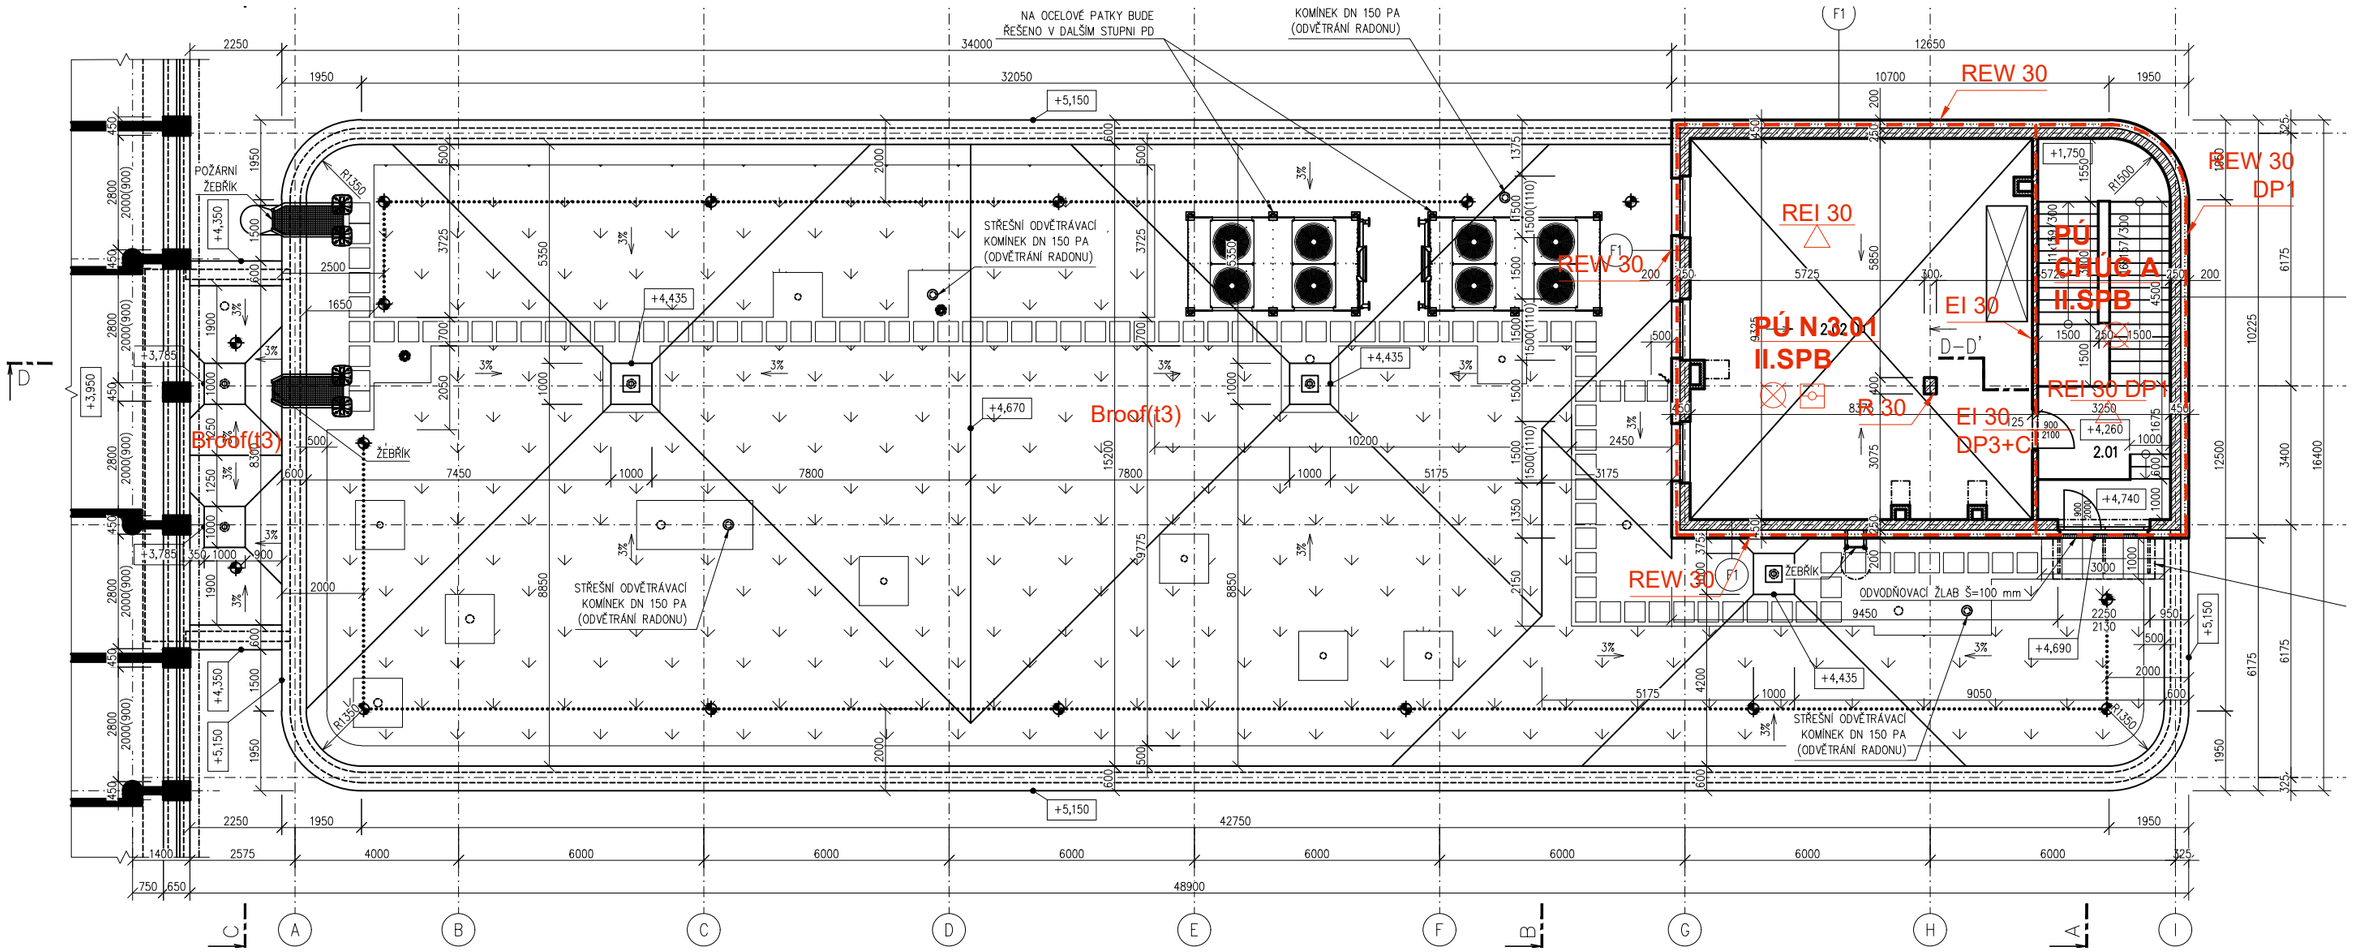

LEGENDA ZNAČEK PO

– – – –	Hranice požárního úseku
PÚ N 1.01 **II.SPB**	Požární úsek s pořad. č. 1.01, stupeň pož. bezpečnosti - II
CHÚC A	Chráněná úniková cesta typu A
PÚ IŠ	Požární úsek instalační šachty
REIW 30 DP1	Nejnižší požadovaná požární odolnost svislé konstrukce pro mezní stavy R, E, I, W (30 minut) druh konstrukce DP1
REI 30	Nejnižší požadovaná požární odolnost vodorovné konstrukce pro mezní stavy R, E, I (30 minut)
EI/W 30 DP1+C	Požární uzávěr bránící/omezující šíření tepla s 30 min. odolností, druh konstr. DP1, se samozavíračem
→	Směr úniku
⇨	Únikový východ
⊗	Nouzové osvětlení
	Zvuková signalizace
	Prostor střežený EPS
H 30 25	Hadicový systém D25, hadice 30 m

SEVER

OBJEDNATEL :

NEMOCNICE TGM HODONÍN, p.o.
PURKYŇOVA 2731/11
695 01 HODONÍN

VEDOUCÍ PROJEKTANT	ING. MAGDALÉNA PALOVSKÁ	
ZODP. PROJEKTANT	ING. LUBOMÍR HRADIL	
VYPRACOVAL	ING. LUBOMÍR HRADIL	
KONTROLOVAL	ING. MAGDALÉNA PALOVSKÁ	
KRAJ : JIHOMORAVSKÝ	STAV. ÚŘAD: HODONÍN	

KANIA, a.s. Špálova 80/9, 702 00 Ostrava - Přívoz
tel : 596 243 487
e-mail : info@kania-ostrava.cz

NÁZEV AKCE :

HODONÍN NEMOCNICE – VÝSTAVBA PAVILONU MAGNETICKÉ REZONANCE

STUPEŇ	DUR+DSP
DATUM	08/2022
FORMÁT/POČET STR.	A4/2
MĚŘÍTKO	1:150
ARCHIVNÍ ČÍSLO	

NÁZEV OBJEKTU : SO 01 - PAVILON ZM	ČÁST : D.1.3 POŽÁRNĚ-BEZPEČNOSTNÍ ŘEŠENÍ	Č. ZAK. 22013 / SOUBOR DWG	ČÍSLO SOUPRAVY

NÁZEV PŘÍLOHY :

PŮDORYS 2. NP - PO

Č. PŘÍLOHY :

22013-DSP-D.1.3-SO 01-04