


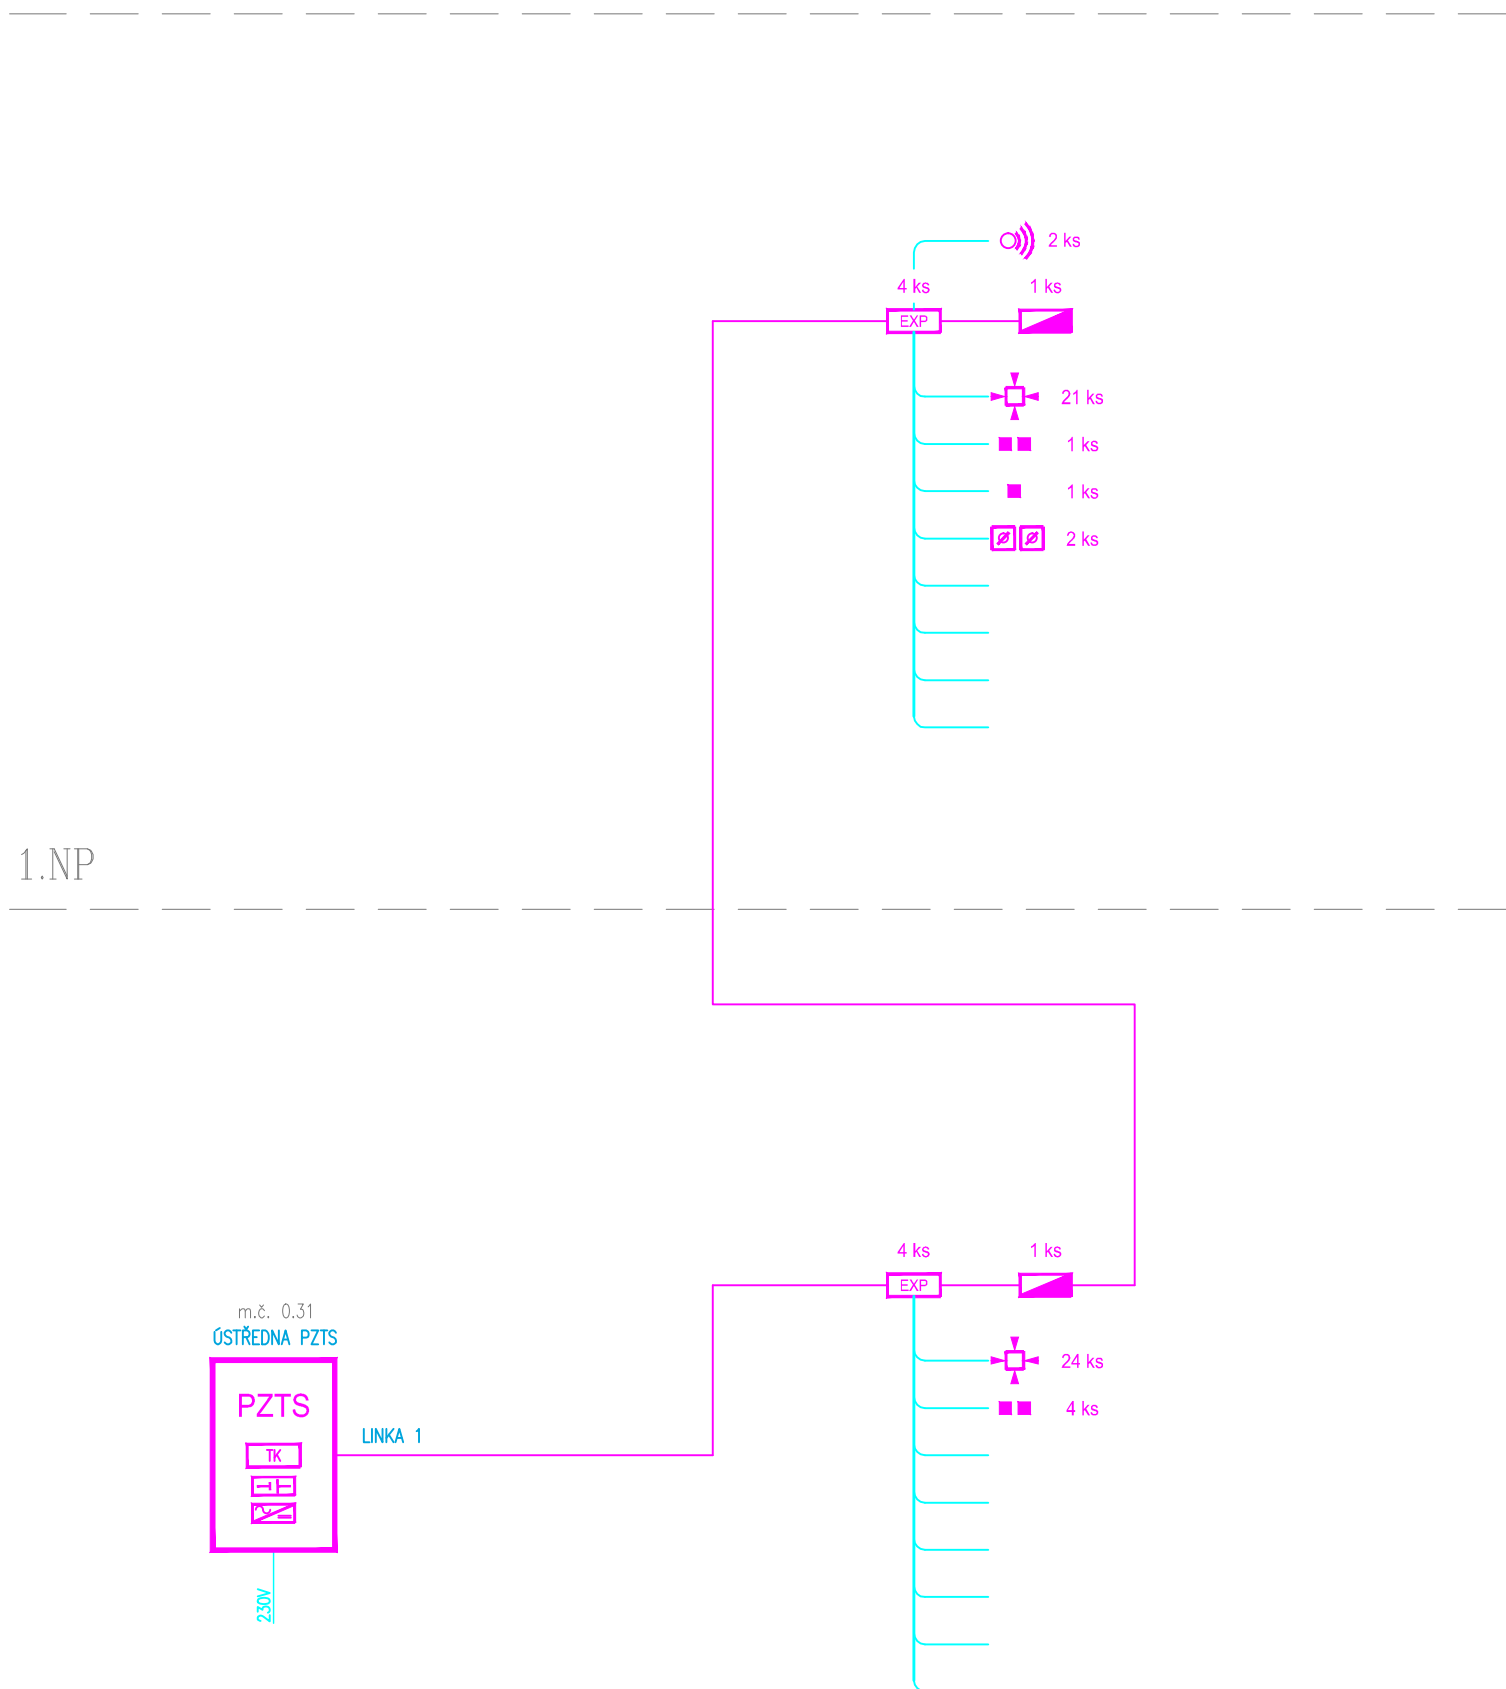








## PŘEHLEDOVÉ SCHÉMA PZTS



1.PP

LEGENDA PZTS:

- |   |                               |   |  |
|---|-------------------------------|---|--|
|  | PZTS – ÚSTŘEDNA               |  | PZTS – NAPÁJECÍ ZDROJ                  |
|  | PZTS – KLÁVESNICE             |  | PZTS – AKU                             |
|  | PZTS – KONCENTRÁTOR           |  | PZTS – KABEL FTP kat 5e + CYKY-0 2x1,5 |
|  | PZTS – TÍSŇOVÝ HLÁSIČ         |  | PZTS – KABEL SYKFY 3x2x0,5             |
|  | PZTS – POHYBOVÉ ČIDLO–STROPNÍ |  | PZTS – KABEL CYKY–J 3x1,5              |
|  | PZTS – MAGNETICKÉ ČIDLO       |   |  |
|  | PZTS – AKUSTICKÁ SIGNALIZACE  |   |  |

Souřadnicový systém : JTSK

Výškový systém : Bpv

$$SO\ 01 \pm 0,000 = 184,25\text{ m n. m.}$$

## ZMĚNA STAVBY PŘED JEJÍM DOKONČENÍM

OBJEDNATEL :					
NEMOCNICE TGM HODONÍN, p.o. PURKYŇOVA 2731/11 695 01 HODONÍN					
VEDOUČÍ PROJEKTANT	ING. MAGDALÉNA PALOVSKÁ		 KANIA, a.s. Špálava 80/9, 702 00 Ostrava - Přívoz tel : 596 243 487 e-mail : info@kania-ostrava.cz		
ZODP. PROJEKTANT	ING. ONDŘEJ FABIÁN				
VYPRACOVAL	JAN KUPEC				
KONTROLOVAL	ING. MAGDALÉNA PALOVSKÁ				
KRAJ : JIHO MORAVSKÝ		STAV. ÚŘAD: HODONÍN			
NÁZEV AKCE :			STUPEŇ		
HODONÍN NEMOCNICE – VÝSTAVBA PAVILONU MAGNETICKÉ REZONANCE			DATUM		DUR+DSP
			FORMÁT/POČET STR.		08/2022
			MĚŘITKO		A4/2
			ARCHIVNÍ ČÍSLO		-
			Č. ZAK.		22013
NÁZEV OBJEKTU :		ČÁST :	SOUBOR		DWG
SO 01 - PAVILON ZM		D.1.4.6- SO 01 SLABOPROUDÁ ELEKTROTECHNIKA	ČÍSLO SOUPRAVY		
NÁZEV PŘÍLOHY :			Č. PŘÍLOHY :		
PŘEHLEDOVÉ SCHÉMA PZTS			22013-DSP-D.1.4.6-SO 01-08		