




ŘEZ A - A'
PŮVODNÍ STAV

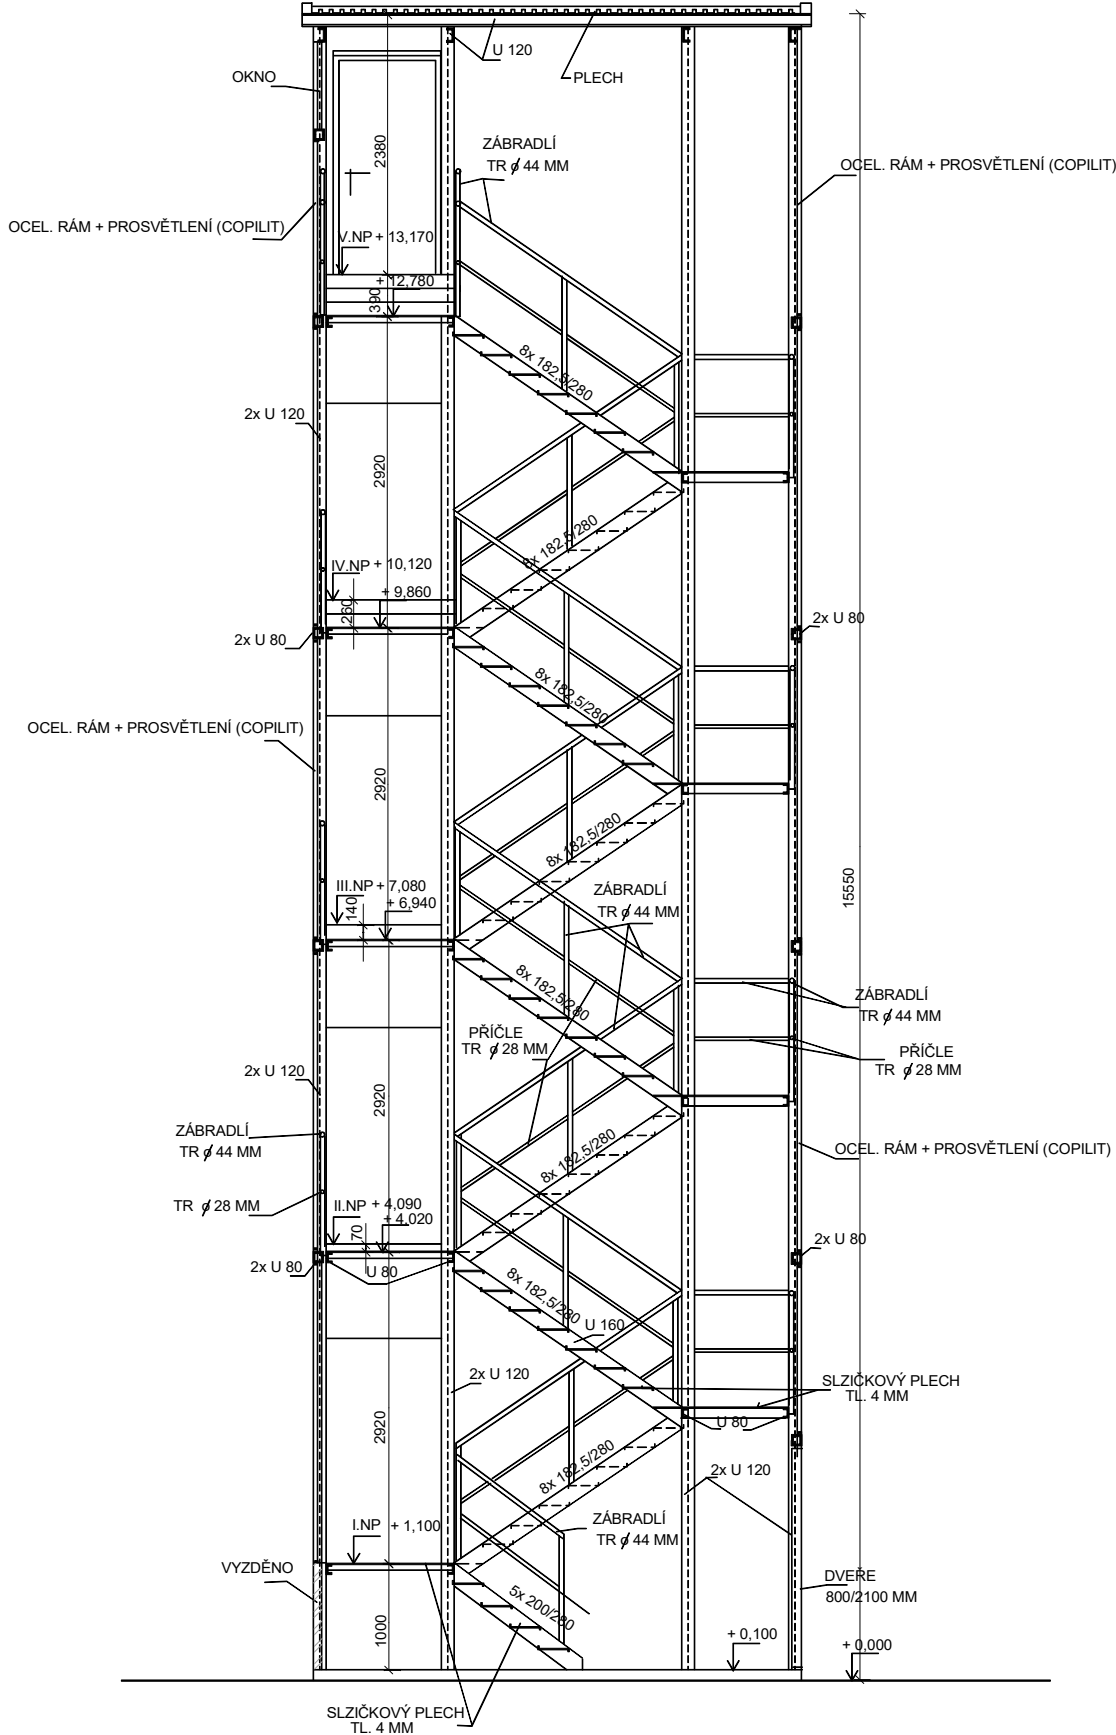

ŘEZ B - B'
PŮVODNÍ STAV

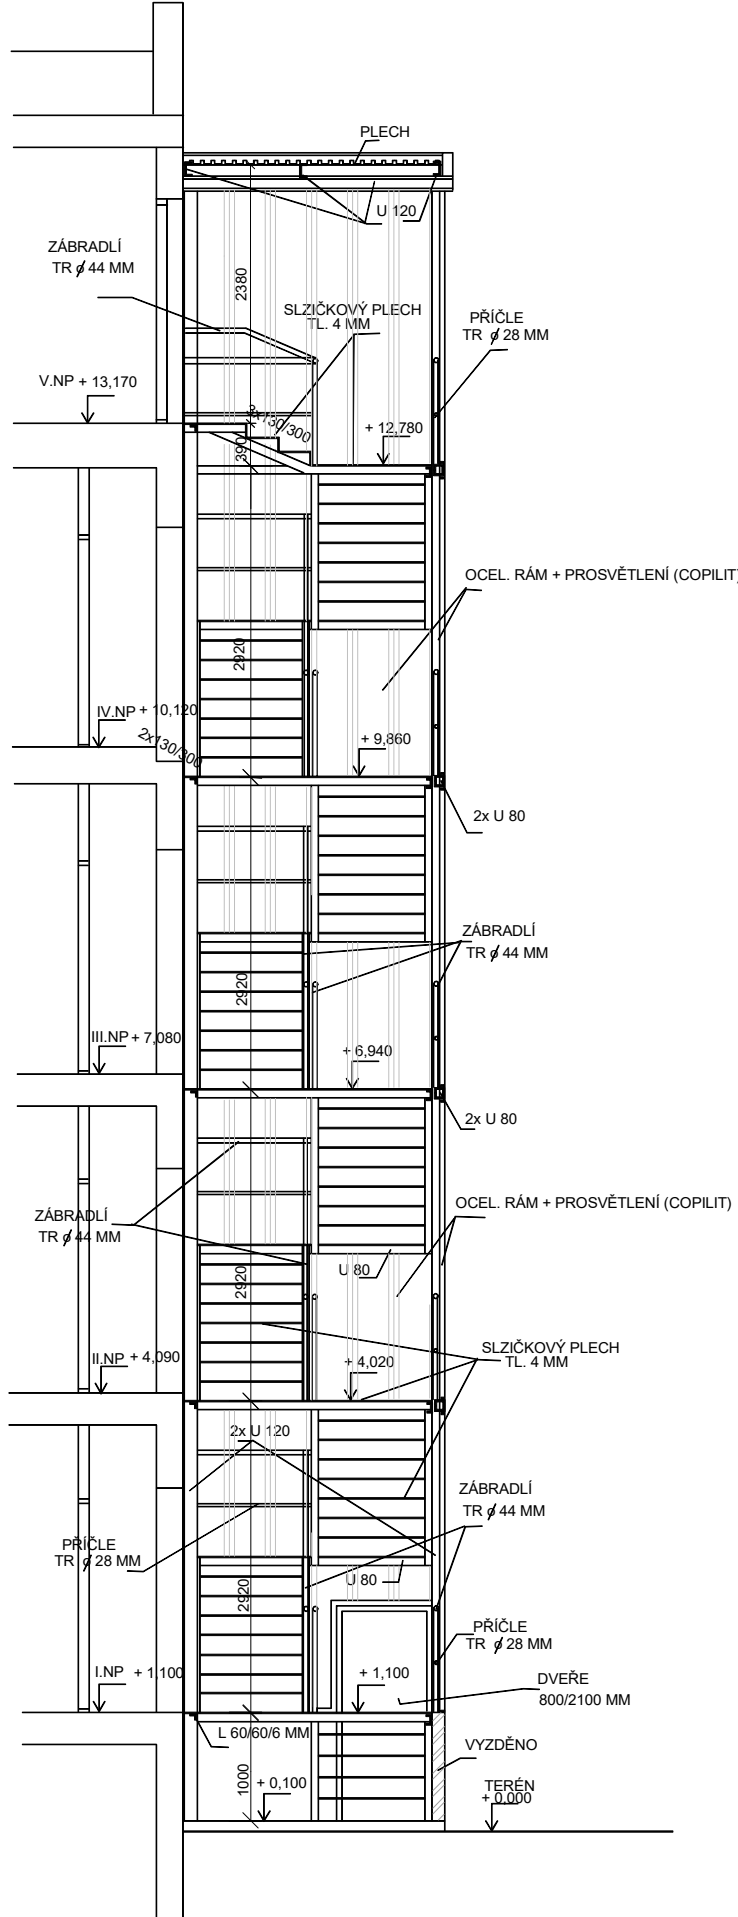

DOMOV MLÁDEŽE - LEVÉ KŘÍDLO

ZODP.PROJEKTANT	VYPRACOVAL	KRESLIL		ING. IVAN ZBOŘIL Projektová činnost Vedlejší 8, Brno 625 00 IČO : 463 39 221	
ING. ZBOŘIL	ING. ZBOŘIL	D CAD 3D MAX 24			
STAVEBNÍK : OU A PRŠ BRNO, LOMENÁ 44			OPRAVA		
OPRAVA 4 POŽÁRNÍCH SCHODIŠŤ NA OBJEKTECH DOMOVA MLÁDEŽE A ŠKOLY V AREÁLU OU a PrŠ LOMENÁ 530/44, BRNO			FORMÁT		
			DATUM	08/2022	
DOMOV MLÁDEŽE - LEVÉ KŘIDLO ŘEZ A - A' B - B' - PŮVODNÍ STAV			MĚŘÍTKO : 1:50	VÝKRES Č. : 2.19	