PŮDORYS
I.NP
NOVÝ STAV

DOMOV MLÁDEŽE
- LEVÉ KŘÍDLO

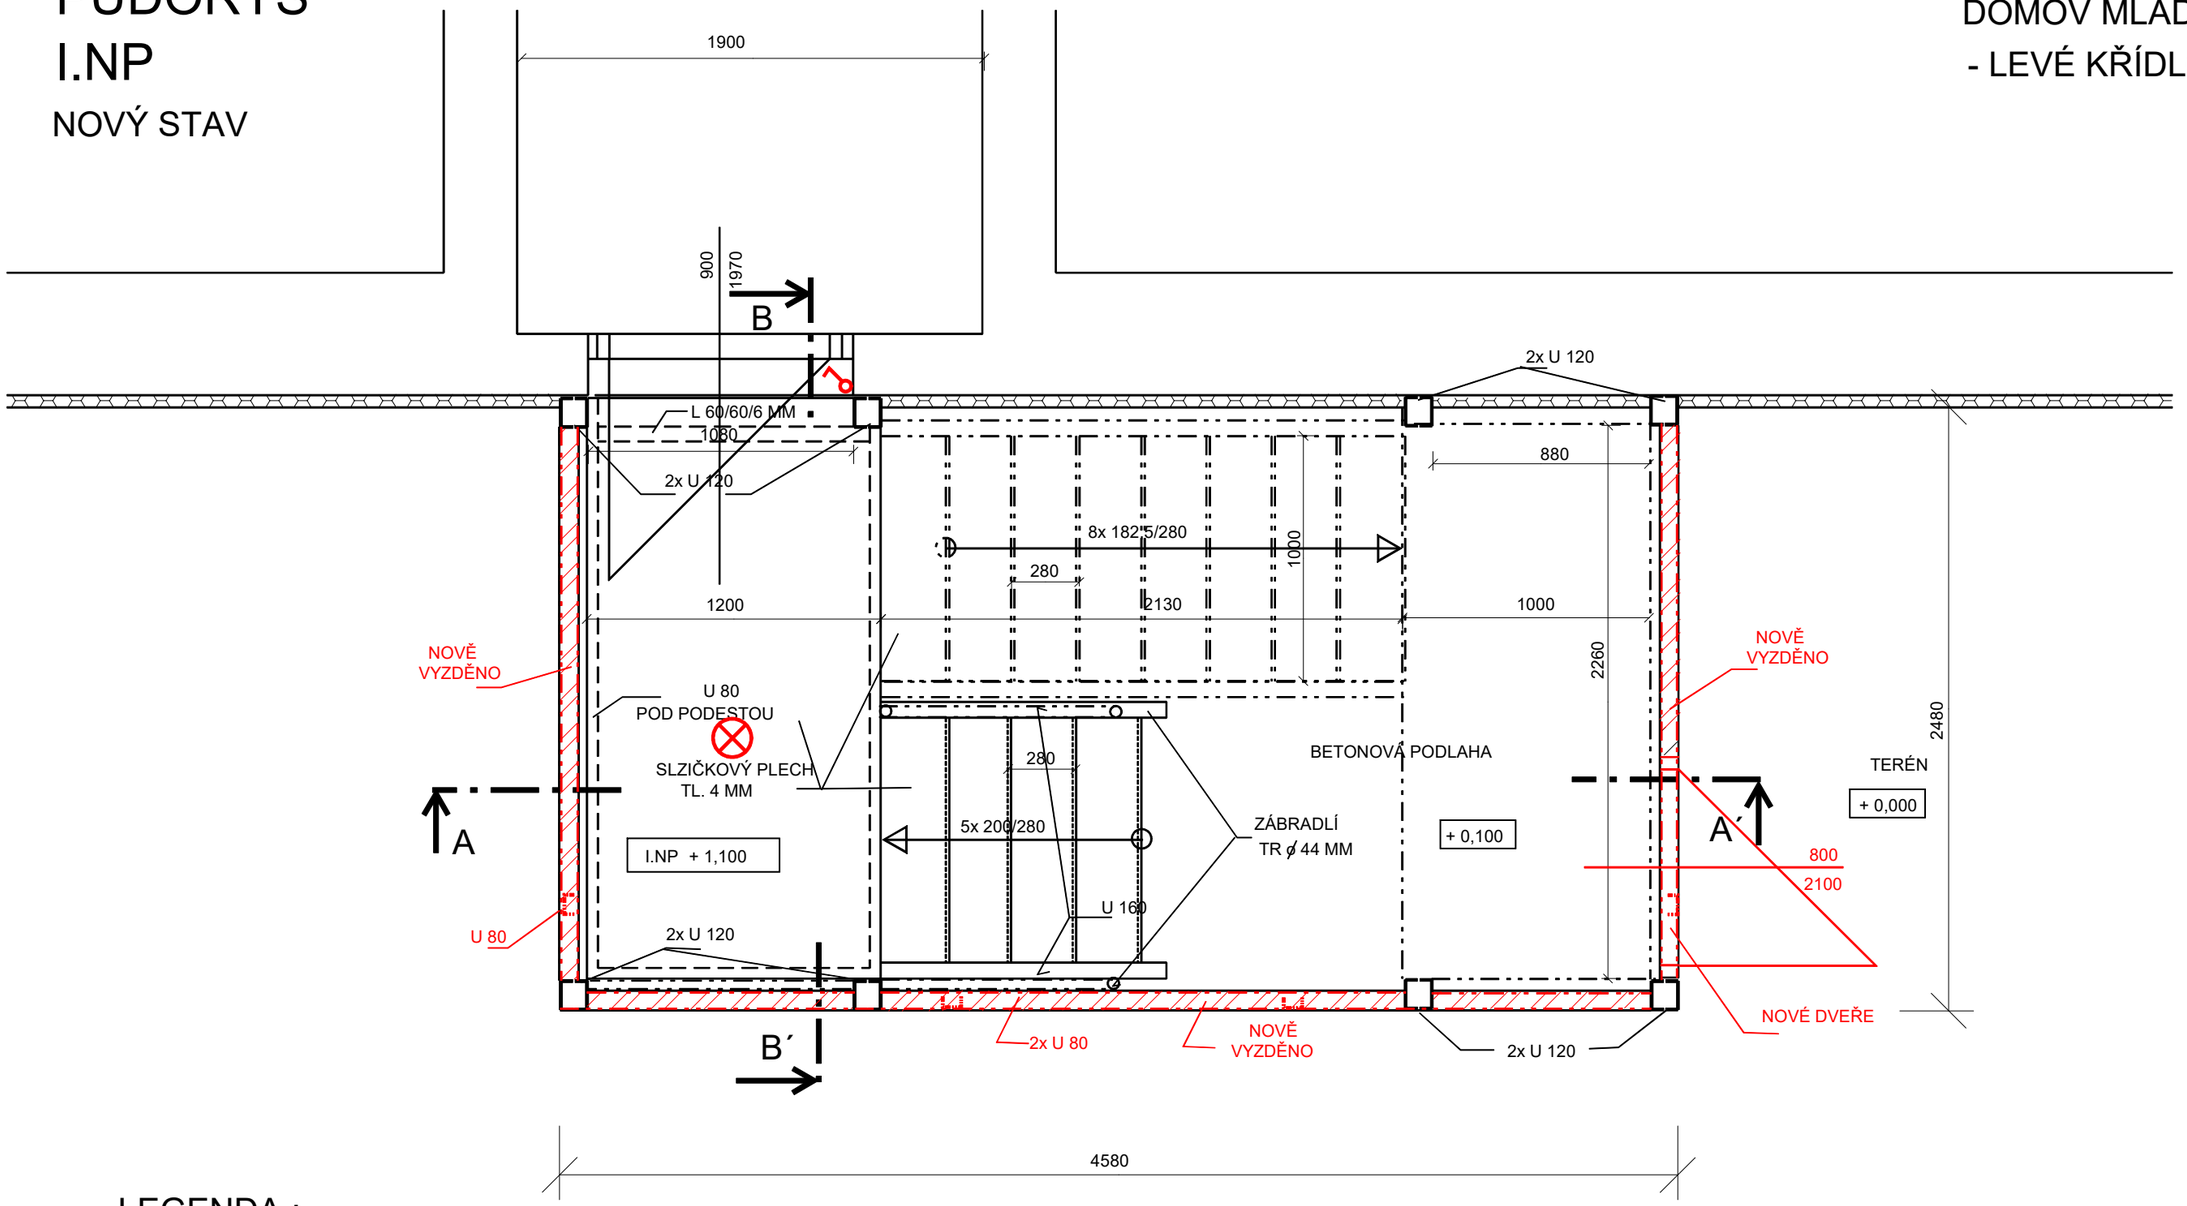

LEGENDA :

PŮVODNÍ KONSTRUKCE

NOVÉ KONSTRUKCE

SVÍTIDLO LED

SPÍNAČ 230V, 10A, Č 1, IP20

POZNÁMKA :
PŘESNÉ ROZMĚRY PRO DOPLNĚNÝ NOSNÍK U 80 A PRO TABULE TAHOKOVU NUTNO DOMĚŘIT NA STAVBĚ

ZODP.PROJEKTANT	VYPRACOVAL	KRESLIL	ING. IVAN ZBOŘIL Projektová činnost Vedlejší 8, Brno 625 00 IČO : 463 39 221
ING. ZBOŘIL	ING. ZBOŘIL	D CAD 3D MAX 24	
STAVEBNÍK : OU A PRŠ BRNO, LOMENÁ 44			OPRAVA
OPRAVA 4 POŽÁRNÍCH SCHODIŠŤ NA OBJEKTECH DOMOVA MLÁDEŽE A ŠKOLY V AREÁLU OU a PrŠ LOMENÁ 530/44, BRNO			FORMÁT DATUM 08/2022
BUDOVA ŠKOLY - LEVÉ KŘÍDLO PŮDORYS I. NP - NOVÝ STAV			MĚŘÍTKO : 1:25 VÝKRES Č. : 2.2.16