



POHLED BOČNÍ
NOVÝ STAV

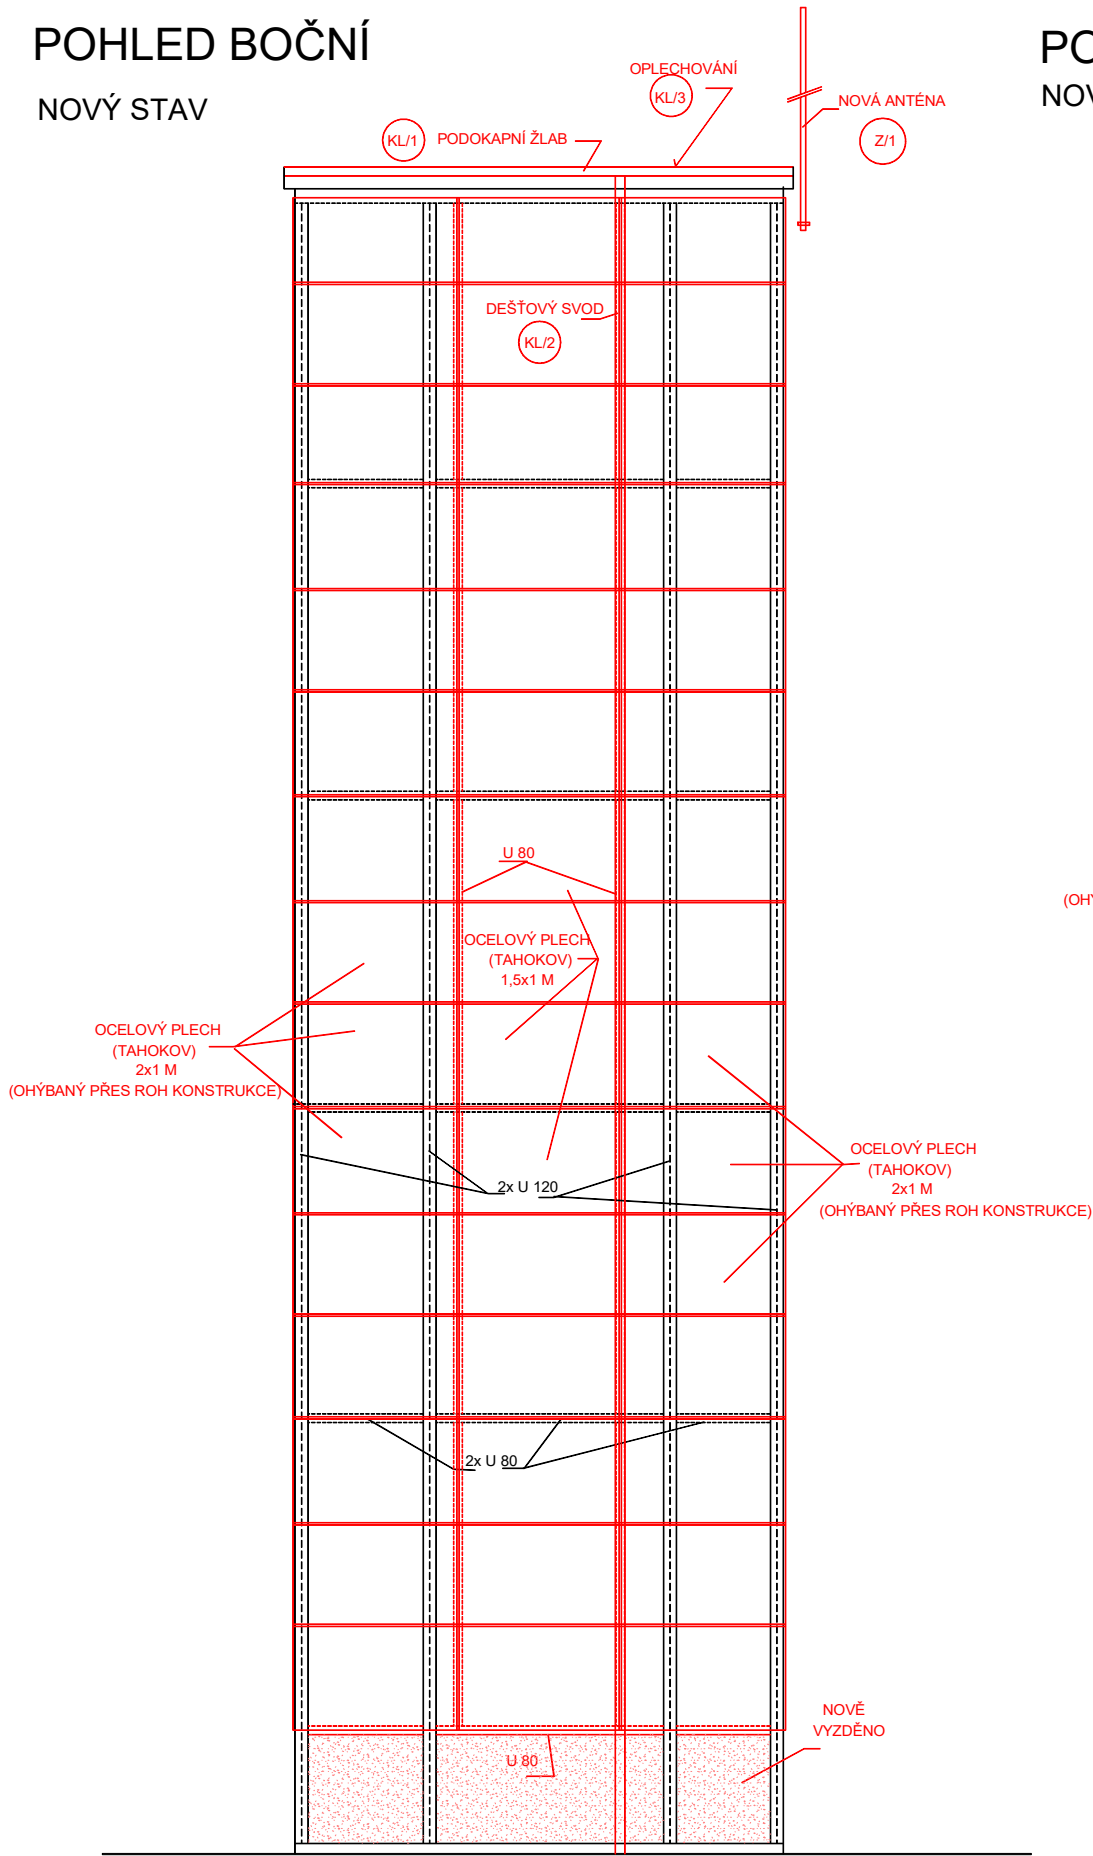


POHLED ČELNÍ
NOVÝ STAV

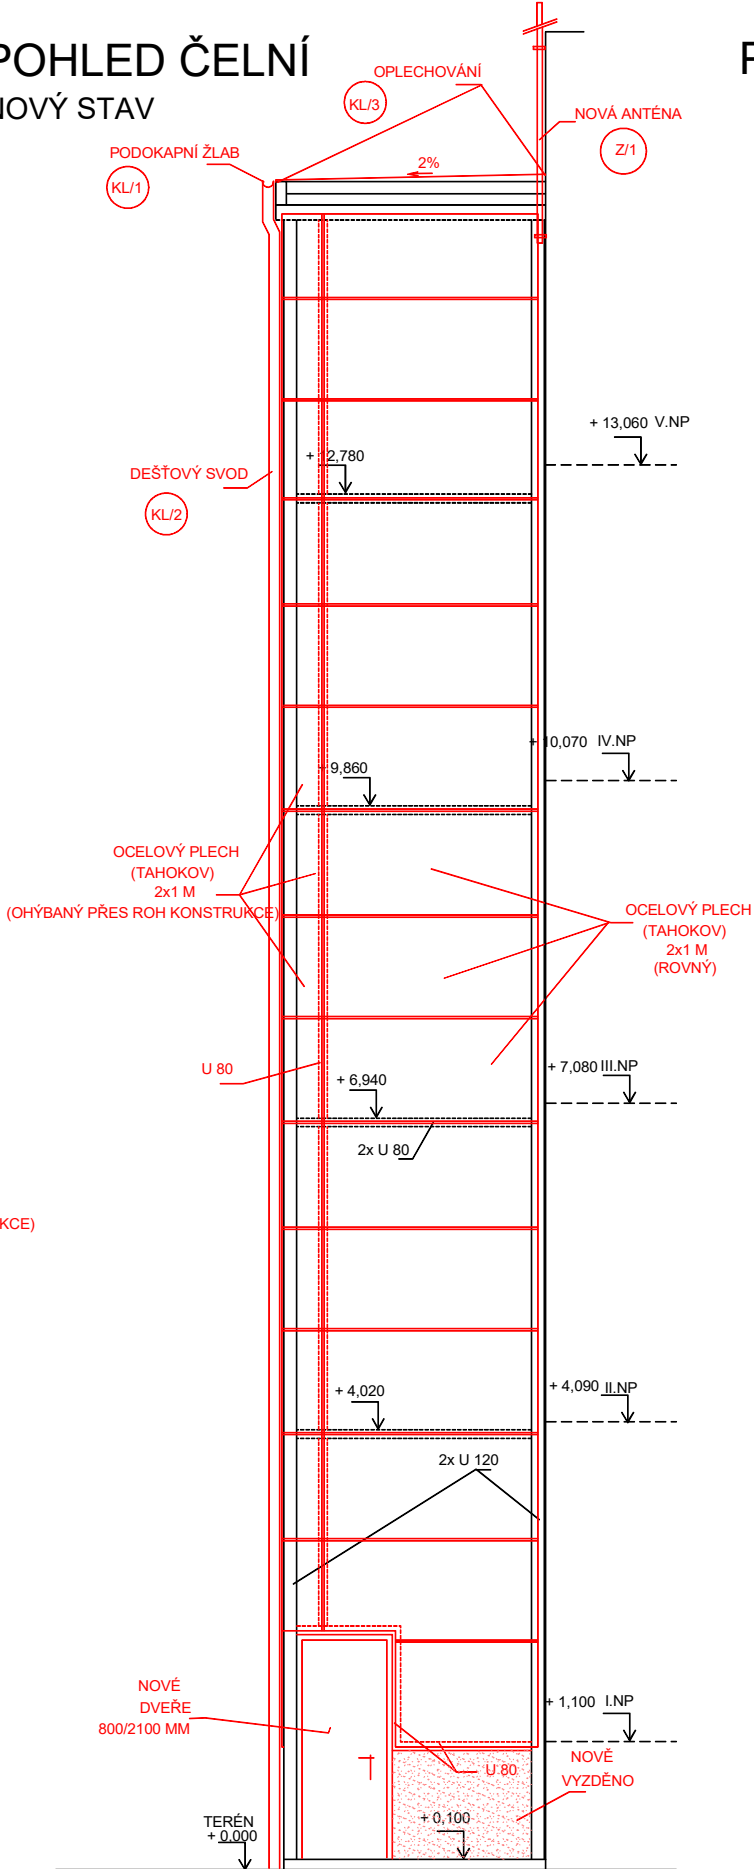

POZNÁMKA :
PŘESNÉ ROZMĚRY PRO DOPLNĚNÝ NOSNÍK U 80 A PRO TABULE TAHOKOVU
NUTNO DOMĚŘIT NA STAVBĚ

POHLED ZADNÍ
NOVÝ STAV

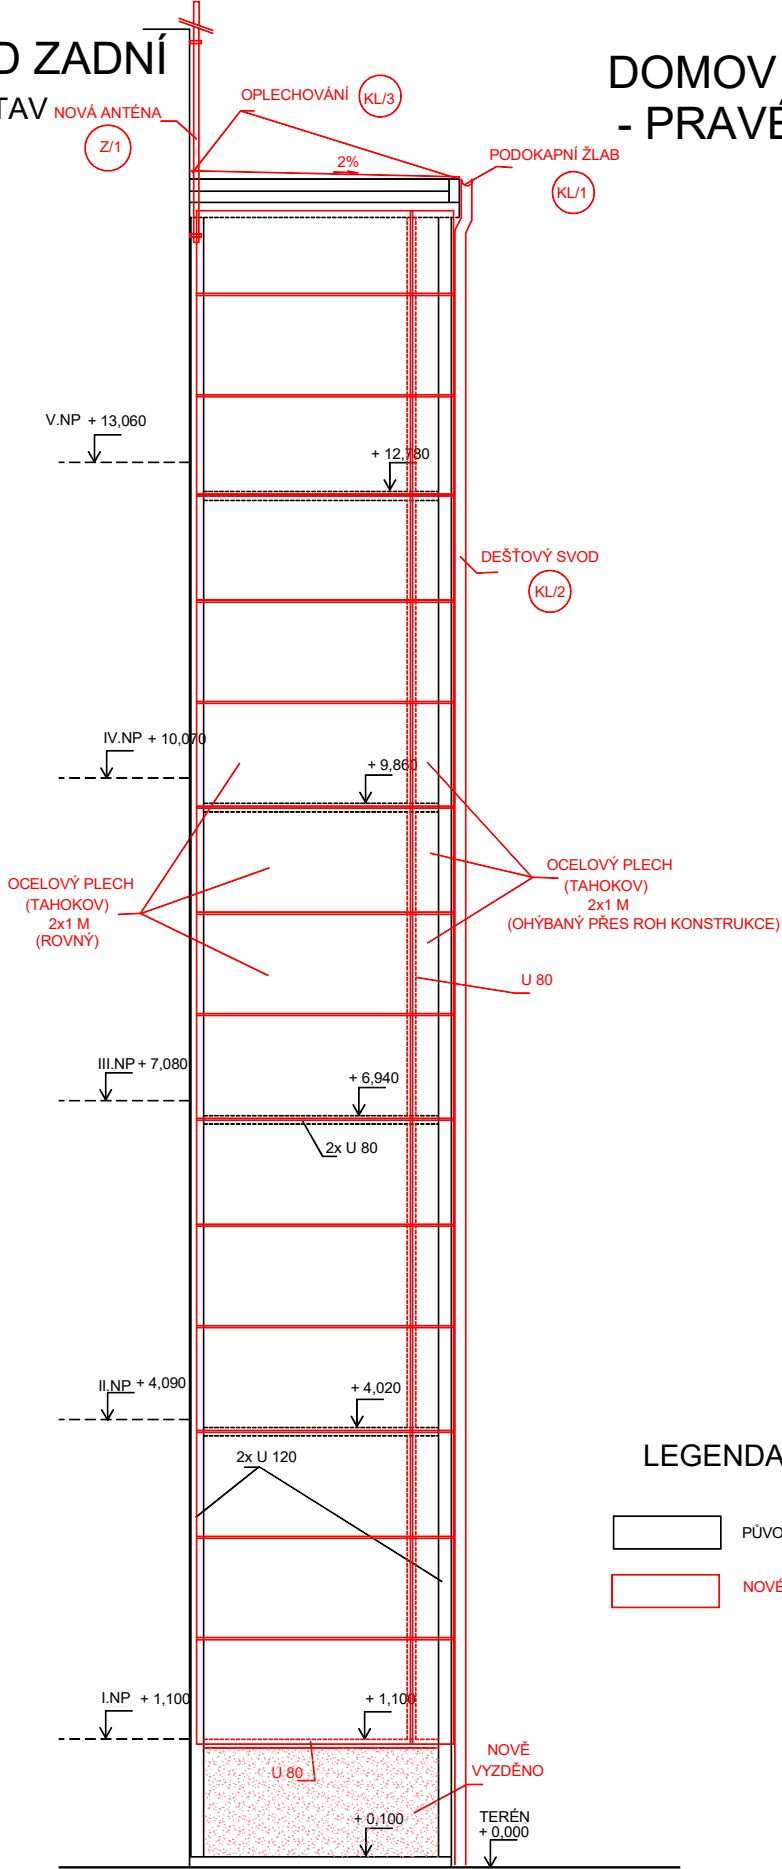

DOMOV MLÁDEŽE
- PRAVÉ KŘÍDLO

LEGENDA :

- Legend symbols and descriptions:
- Original construction (PŮVODNÍ KONSTRUKCE)
 - New construction (NOVÉ KONSTRUKCE)

ZODP.PROJEKTANT ING. ZBOŘIL	VYPRACOVAL ING. ZBOŘIL	KRESLIL D CAD 3D MAX 24	ING. IVAN ZBOŘIL Projektová činnost Vedlejší 8, Brno 625 00 IČO : 463 39 221	
STAVEBNÍK : OU A PRŠ BRNO, LOMENÁ 44			OPRAVA	
OPRAVA 4 POŽÁRNÍCH SCHODIŠŤ NA OBJEKTECH DOMOVA MLÁDEŽE A ŠKOLY V AREÁLU OU a PRŠ LOMENÁ 530/44, BRNO			FORMÁT	
			DATUM	08/2022
DOMOV MLÁDEŽE - PRAVÉ KŘÍDLO POHLED ČELNÍ, ZADNÍ A BOČNÍ - NOVÝ STAV			MĚŘÍTKO : 1:50	VÝKRES Č. : 2.2.5