



ŘEZ B - B'
PŮVODNÍ STAV

BUDOVA ŠKOLY - PRAVÉ KŘÍDLO

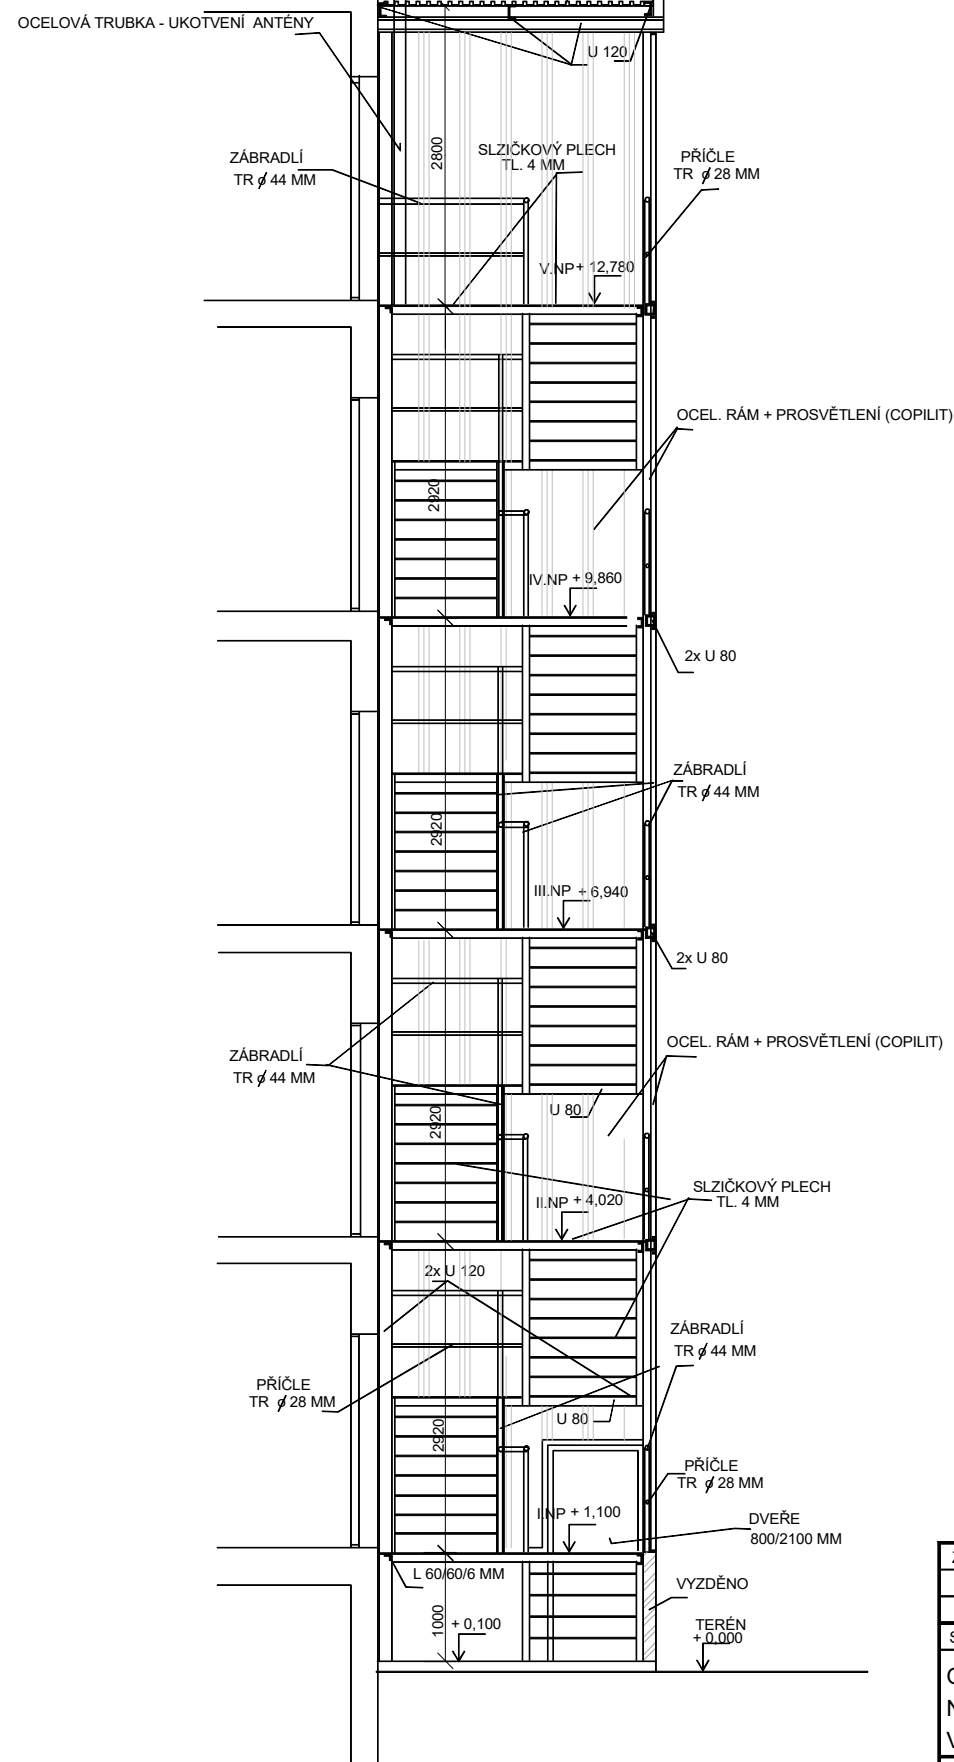

| | | | | |
|---|-------------|-----------------|---|---------------------|
| ZODP.PROJEKTANT | VYPRACOVAL | KRESLIL |  <div>ING. IVAN ZBOŘIL Projektová činnost Vedlejší 8, Brno 625 00 IČO : 463 39 221</div> | |
| ING. ZBOŘIL | ING. ZBOŘIL | D CAD 3D MAX 24 | | |
| | | | | |
| STAVEBNÍK : OU a PRŠ BRNO, LOMENÁ 44 | | | OPRAVA | |
| OPRAVA 4 POŽÁRNÍCH SCHODIŠŤ NA OBJEKTECH DOMOVA MLÁDEŽE A ŠKOLY V AREÁLU OU a PrŠ LOMENÁ 530/44, BRNO | | | FORMÁT | |
| | | | DATUM | 08/2022 |
| | | | | |
| BUDOVA ŠKOLY - PRÁVĚ KŘÍDLO ŘEZ A - A' B - B' - PŮVODNÍ STAV | | | MĚŘÍTKO : 1:50 | VÝKRES Č. 2.1.14 |