



ŘEZ A - A'

PŮVODNÍ STAV

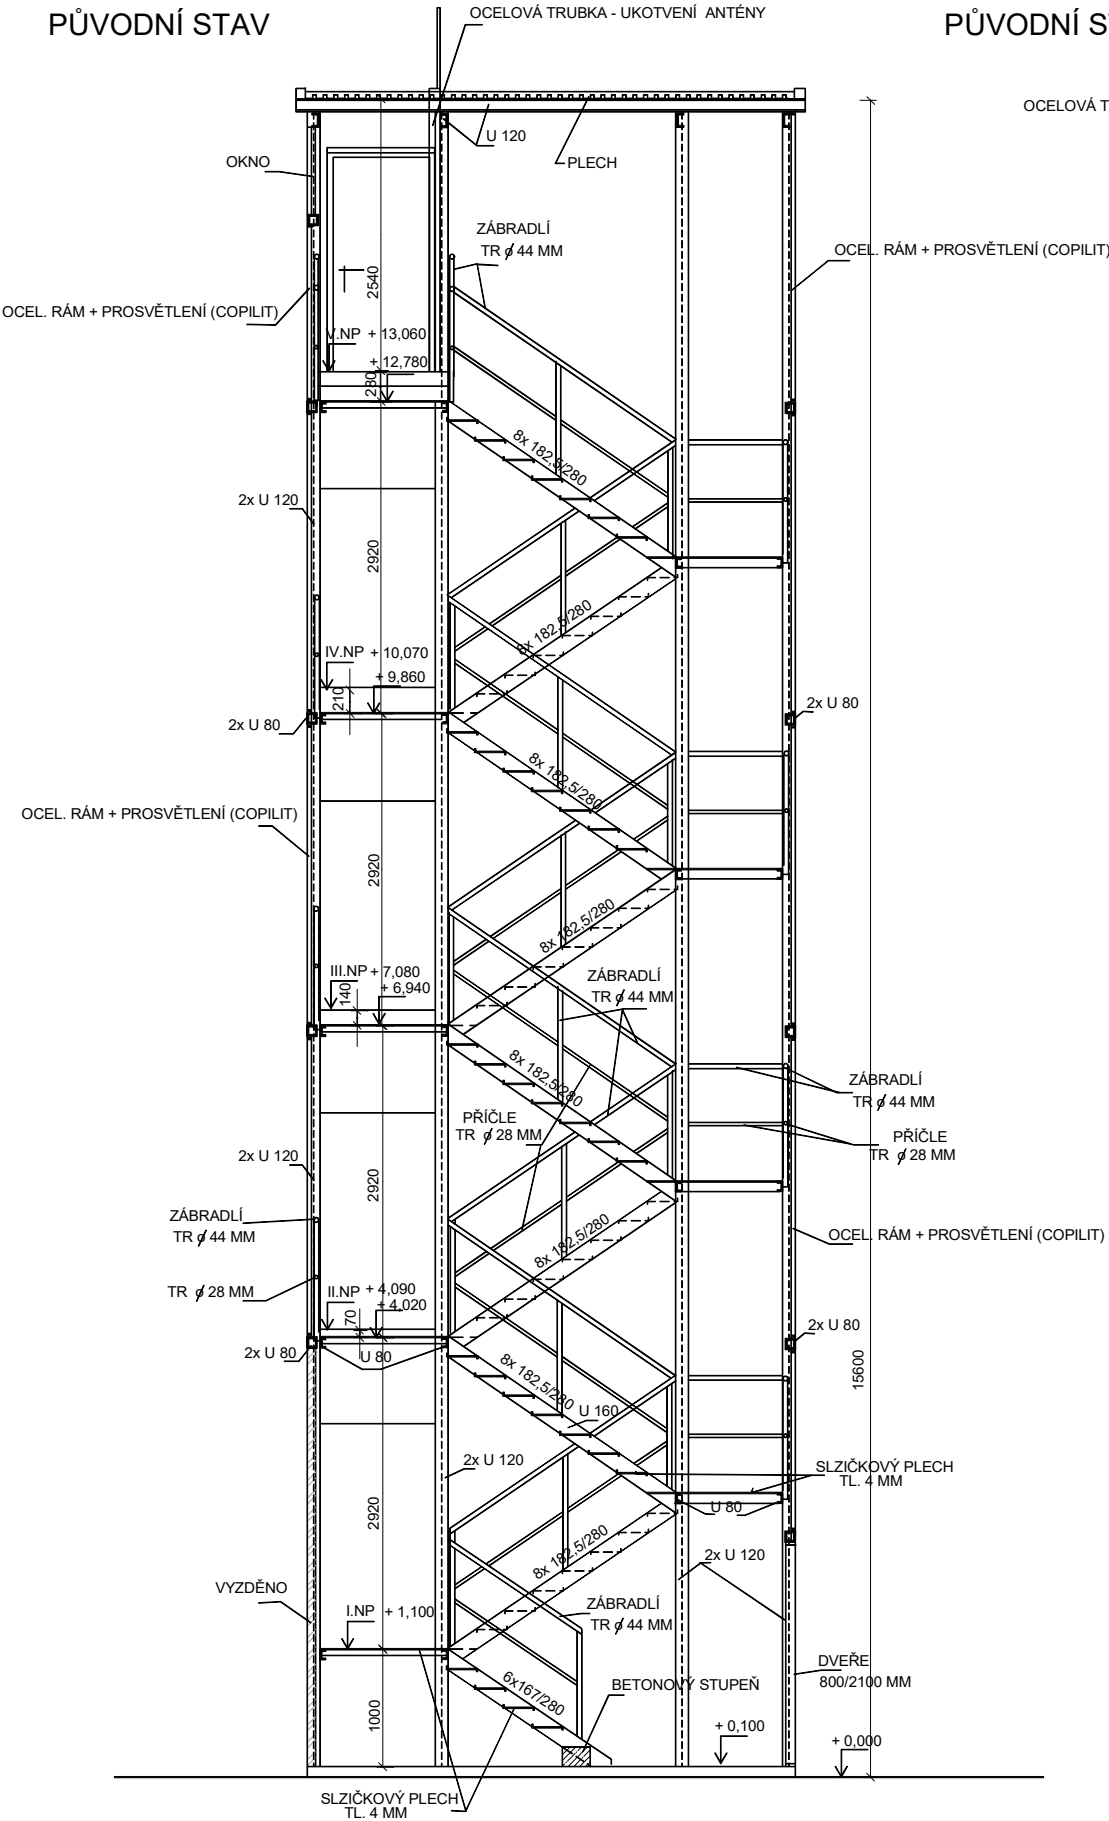


ŘEZ B - B'

PŮVODNÍ STAV

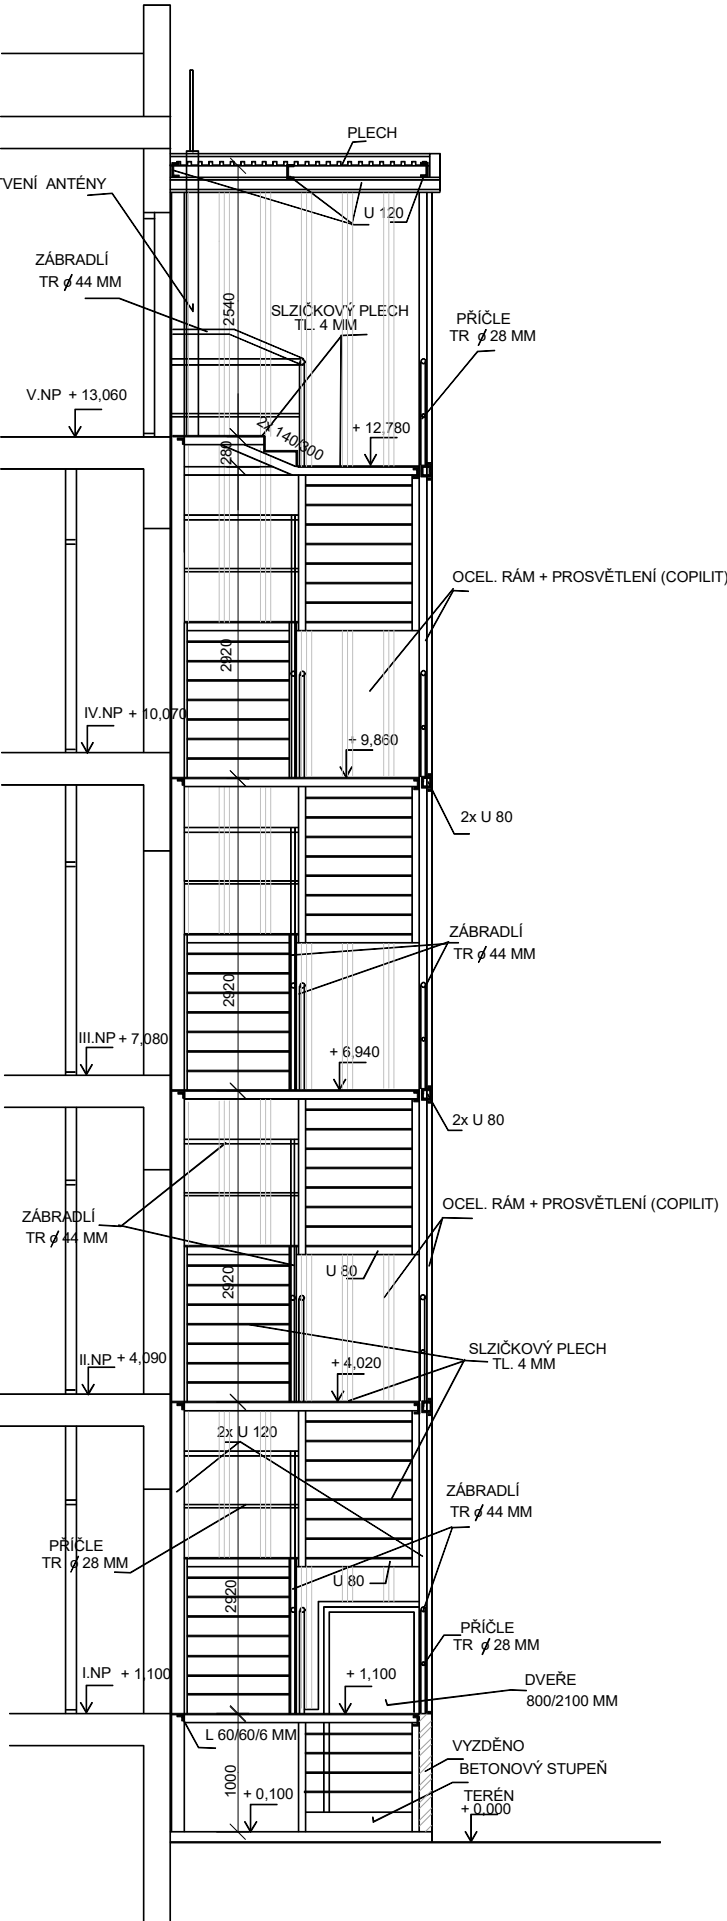

DOMOV MLÁDEŽE
- PRAVÉ KŘÍDLO

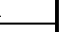ZODP.PROJEKTANT	VYPRACOVAL	KRESLIL		ING. IVAN ZBOŘIL Projektová činnost Vedlejší 8. Brno 625 00 IČO : 463 39 221
ING. ZBOŘIL	ING. ZBOŘIL	D CAD 3D MAX 24		
STAVEBNÍK : OU A PRŠ BRNO, LOMENÁ 44			OPRAVA	
OPRAVA 4 POŽÁRNÍCH SCHODIŠŤ NA OBJEKTECH DOMOVA MLÁDEŽE A ŠKOLY V AREÁLU OU a PrŠ LOMENÁ 530/44, BRNO			FORMÁT	
			DATUM	08/2022
DOMOV MLÁDEŽE - PRAVÉ KŘÍDLO ŘEZ A - A', B - B' - PŮVODNÍ STAV			MĚŘITKO : 1:50	VÝKRES Č. : 2.1.4