POHLED "A"

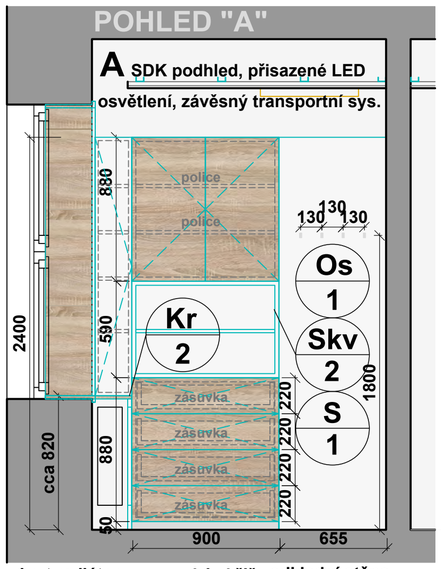

kryt radiátoru vysoká skříň odkladní stěna

POHLED "a"

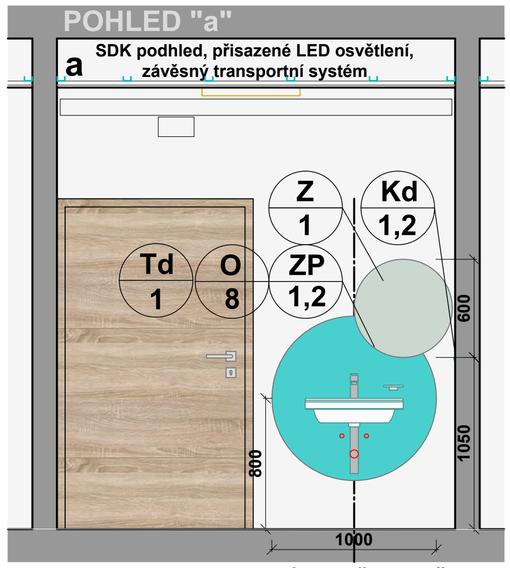

ochrana zdiva+zrcadlo

POHLED "B"

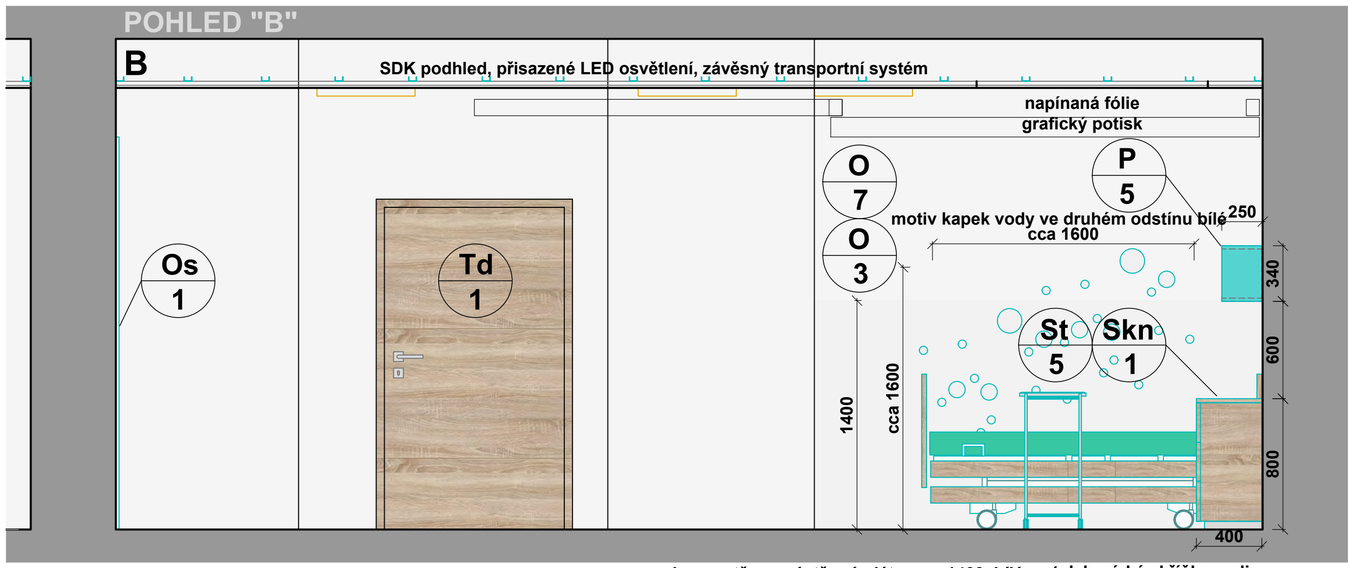

ochrana stěny - nástěnný plát v.cca 1400, bílá stolek, nízká skříňka, police

PŮDORYS

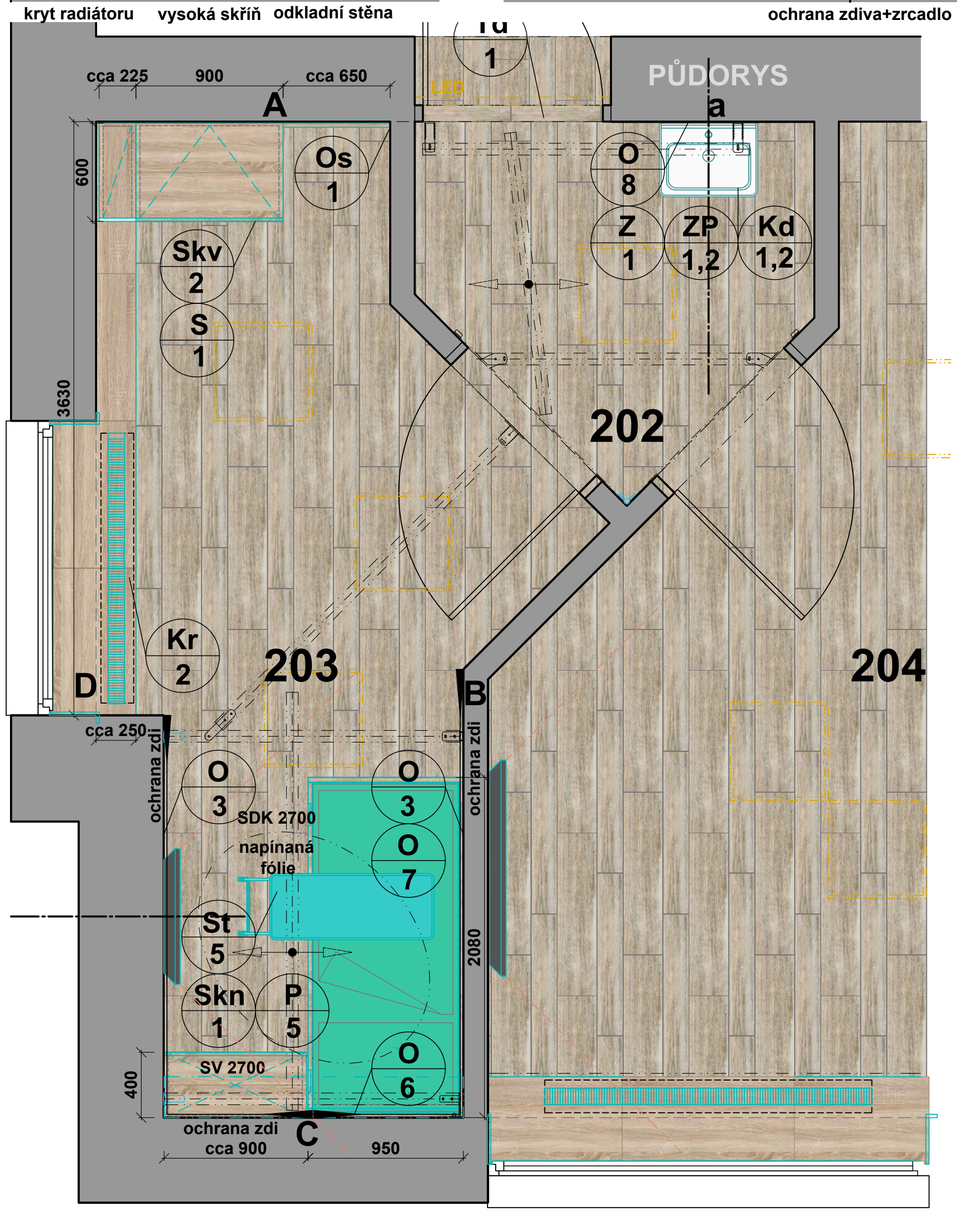

POHLED "C"

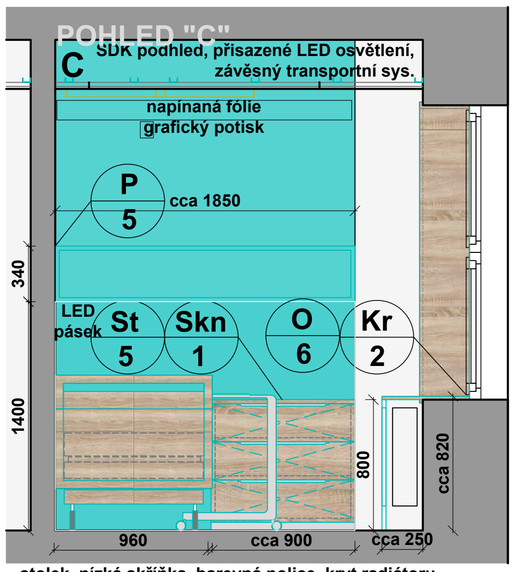

stolek, nízká skříňka, barevná police, kryt radiátoru
ochrana stěny - nástěnný plát v.cca 1400, tyrkysová

POHLED "D"

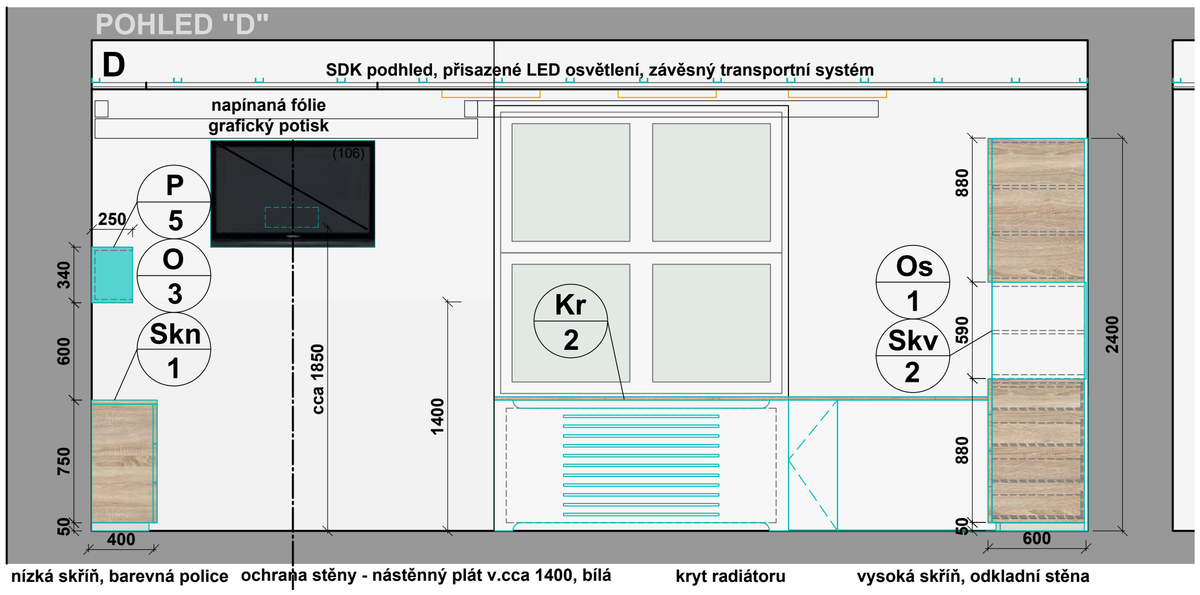

nízká skříň, barevná police ochrana stěny - nástěnný plát v.cca 1400, bílá kryt radiátoru vysoká skříň, odkladní stěna

LEGENDA MATERIÁLŮ a BAREV :

- Lepená vinylová podlaha s imitací patinovaného dubu tl.2,5 mm, zátěžová třída 33/42, protiskluz R9-10
- Podlahová stěrka v šedobéžovém odstínu - RAL 7023
- Homogenní vynilová podlahovina plošně, s vysokou tř. zátěže, protiskluzem, antibakteriální - "tyrkysová"
- Základní nábytkový materiál - "patinovaný dub"
- Základní barevnost nábytku - bílá
- Doplňková barevnost nábytku - "tyrkysové o. léta-moře"

P O Z N Á M K A:

VEŠKERÉ KÓTY JE NUTNÉ OVĚŘIT NA STAVBĚ !!!

Dispozice byla vynesena dle archivované dokumentace SÚ, projekt OÚSS STŘELICE - REKONSTRUKCE STÁVAJÍCÍ OBYTNÉ BUDOVY z 12/1986 a dílčího přeměření chybějších či odlišných detailů stavby.

INVESTOR: Zámeček Střelice přísp.organizace, Tetčická 311/69, 664 47 Střelice, www.zamecekstrelice.cz, e-mail: reditelzamecek@seznam.cz	HIP: ING.ARCH.M.ONDRÁČEK
	ZODPOV.PROJEKTANT: ING.ARCH.M.ONDRÁČEK
	ARCHITEKT: ING.ARCH.M.ONDRÁČKOVÁ
	VYPRACOVAL: M.TKADLČÍK
GENERÁLNÍ PROJEKTANT: 2M atelier, Haškova 153/17, 638 00 Brno, www.2matellier.tk, e-mail: info@2matelier.tk	DATUM: 01/2017_Z 03/2021
	ČÍSLO ZAKÁZKY: 2017-01-01
	STUPEŇ: PI
	SOUBOR:
SUBDODAVATEL:	MĚŘÍTKO: 1 :25 / ČÍSLO PŘÍLOHY: 15.1

NÁZEV AKCE: **"Humanizace interiéru sociálního zařízení Zámeček - Střelice"**

ČÁST: **PROJEKT INTERIÉRU OBJEKTU "B" 2.NP - POKOJ č.1_203**

V/Š = 594 / 630