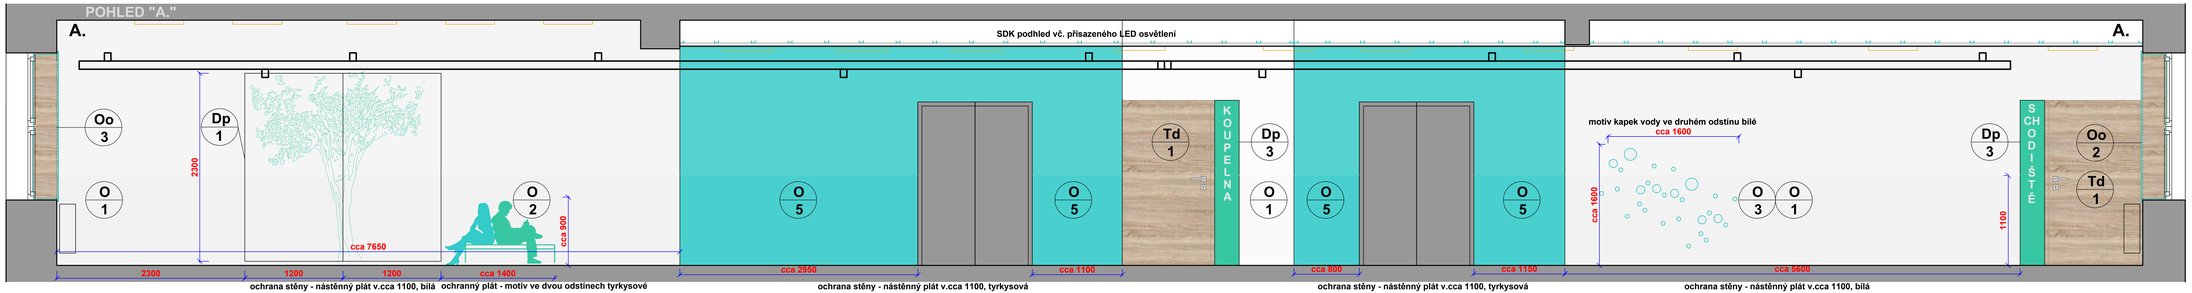

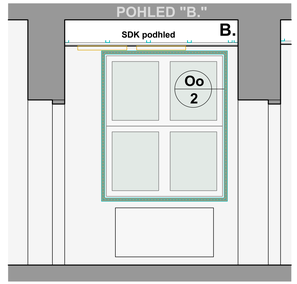

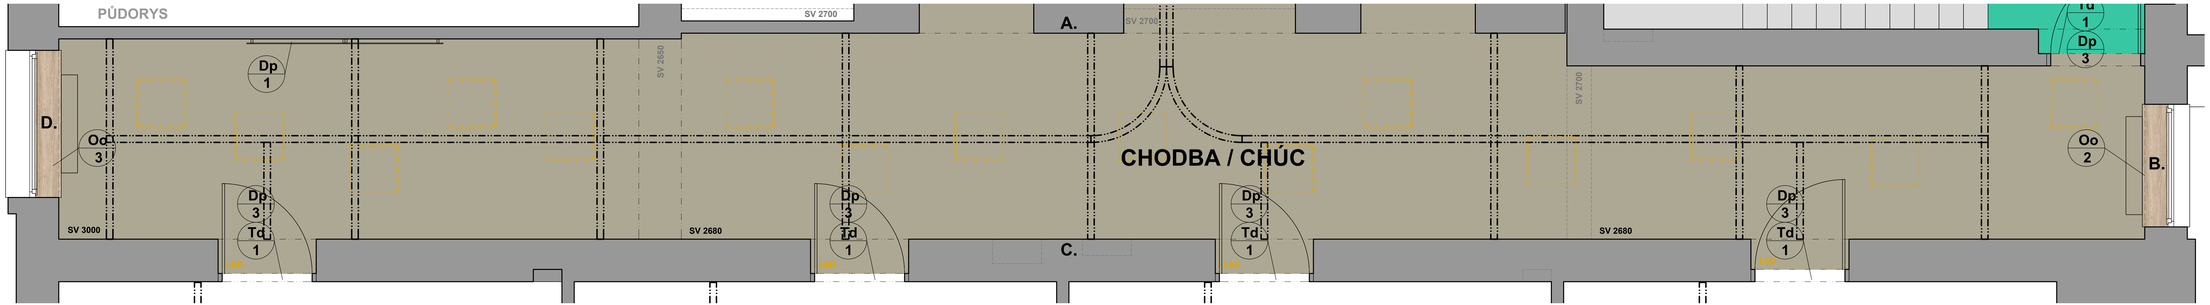

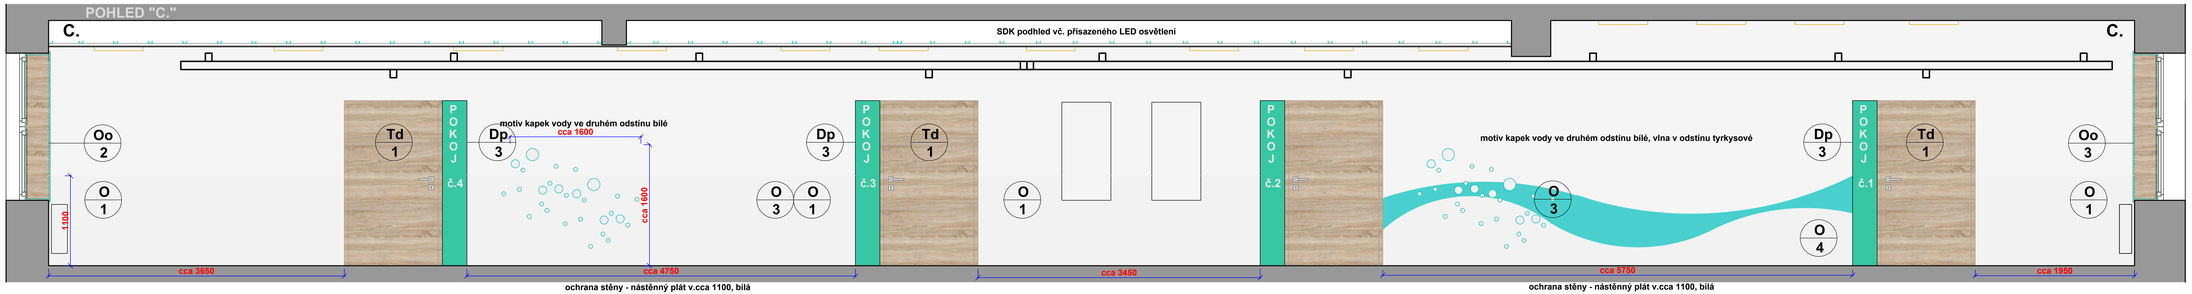

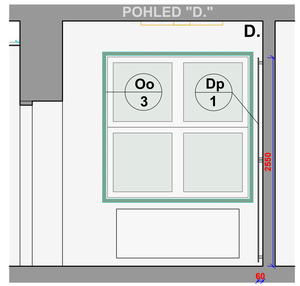

LEGENDA MATERIÁLŮ a BAREV :

- Rektif. dlažba imitující dub v béžovo-šedém o. s patinou a strukturovaným povrchem, R10, var. lepený vinyl
- Podlahová stěrka v šedobéžovém odstínu
- Homogenní vynilová podlahovina plošně, s vysokou tř. zátěže, protiskluzem, antibakteriální - "tyrkysová"
- Základní nábytkový materiál - "patinovaný dub"
- Základní barevnost nábytku - bílá
- Doplňková barevnost nábytku - "tyrkysové o. léta-moře"

P O Z N Á M K A č.1 :

VEŠKERÉ KÓTY JE NUTNÉ OVĚŘIT NA STAVBĚ !!!

Dispozice byla vynesena dle archivované dokumentace SÚ, projekt OÚSS STŘELICE - REKONSTRUKCE STÁVAJÍCÍ OBYTNÉ BUDOVY z 12/1986 a dílčího přeměření chybějích či odlišných detailů stavby.

P O Z N Á M K A č.2 :

Odstín ochranných prvků zdiva sjednotit s přilehlou výmalbou, tj. výmalbu přizpůsobit barevnosti ochranných plátů !!!
Ochranna zdi i v průchodu mezi šachtami v délce 2x cca 3600 mm .

INVESTOR: Zámeček Střelice příspěvková organizace, Tetčická 311/69, 664 47 Střelice, www.zamecekstrelice.cz, e-mail: reditelzamecek@seznam.cz	HIP: ING.ARCH.M.ONDRÁČEK
	ZODPOV.PROJEKTANT: ING.ARCH.M.ONDRÁČEK
	ARCHITEKT: ING.ARCH.M.ONDRÁČKOVÁ
GENERÁLNÍ PROJEKTANT: 2M atelier, Hlaškova 153/17, 638 00 Brno, www.2matelier.tk, e-mail: info@2matelier.tk	VYPRACOVAL: M.TKADLČÍK
	DATUM: 07/2017_2
	ČÍSLO ZAKÁZKY: 23/2017
	STUPEŇ: 01-01
	SOUBOR: PI
SUBDODAVATEL:	MĚŘÍTKO: 1 :25
	ČÍSLO PŘÍLOHY: 17.2

NÁZEV AKCE:
"Humanizace interiéru sociálního zařízení Zámeček - Střelice"

ČÁST:
PROJEKT INTERIÉRU OBJEKTU "B" 2.NP - ZÁPADNÍ CHODBA