


SITUACE ZÁBORŮ 1:250

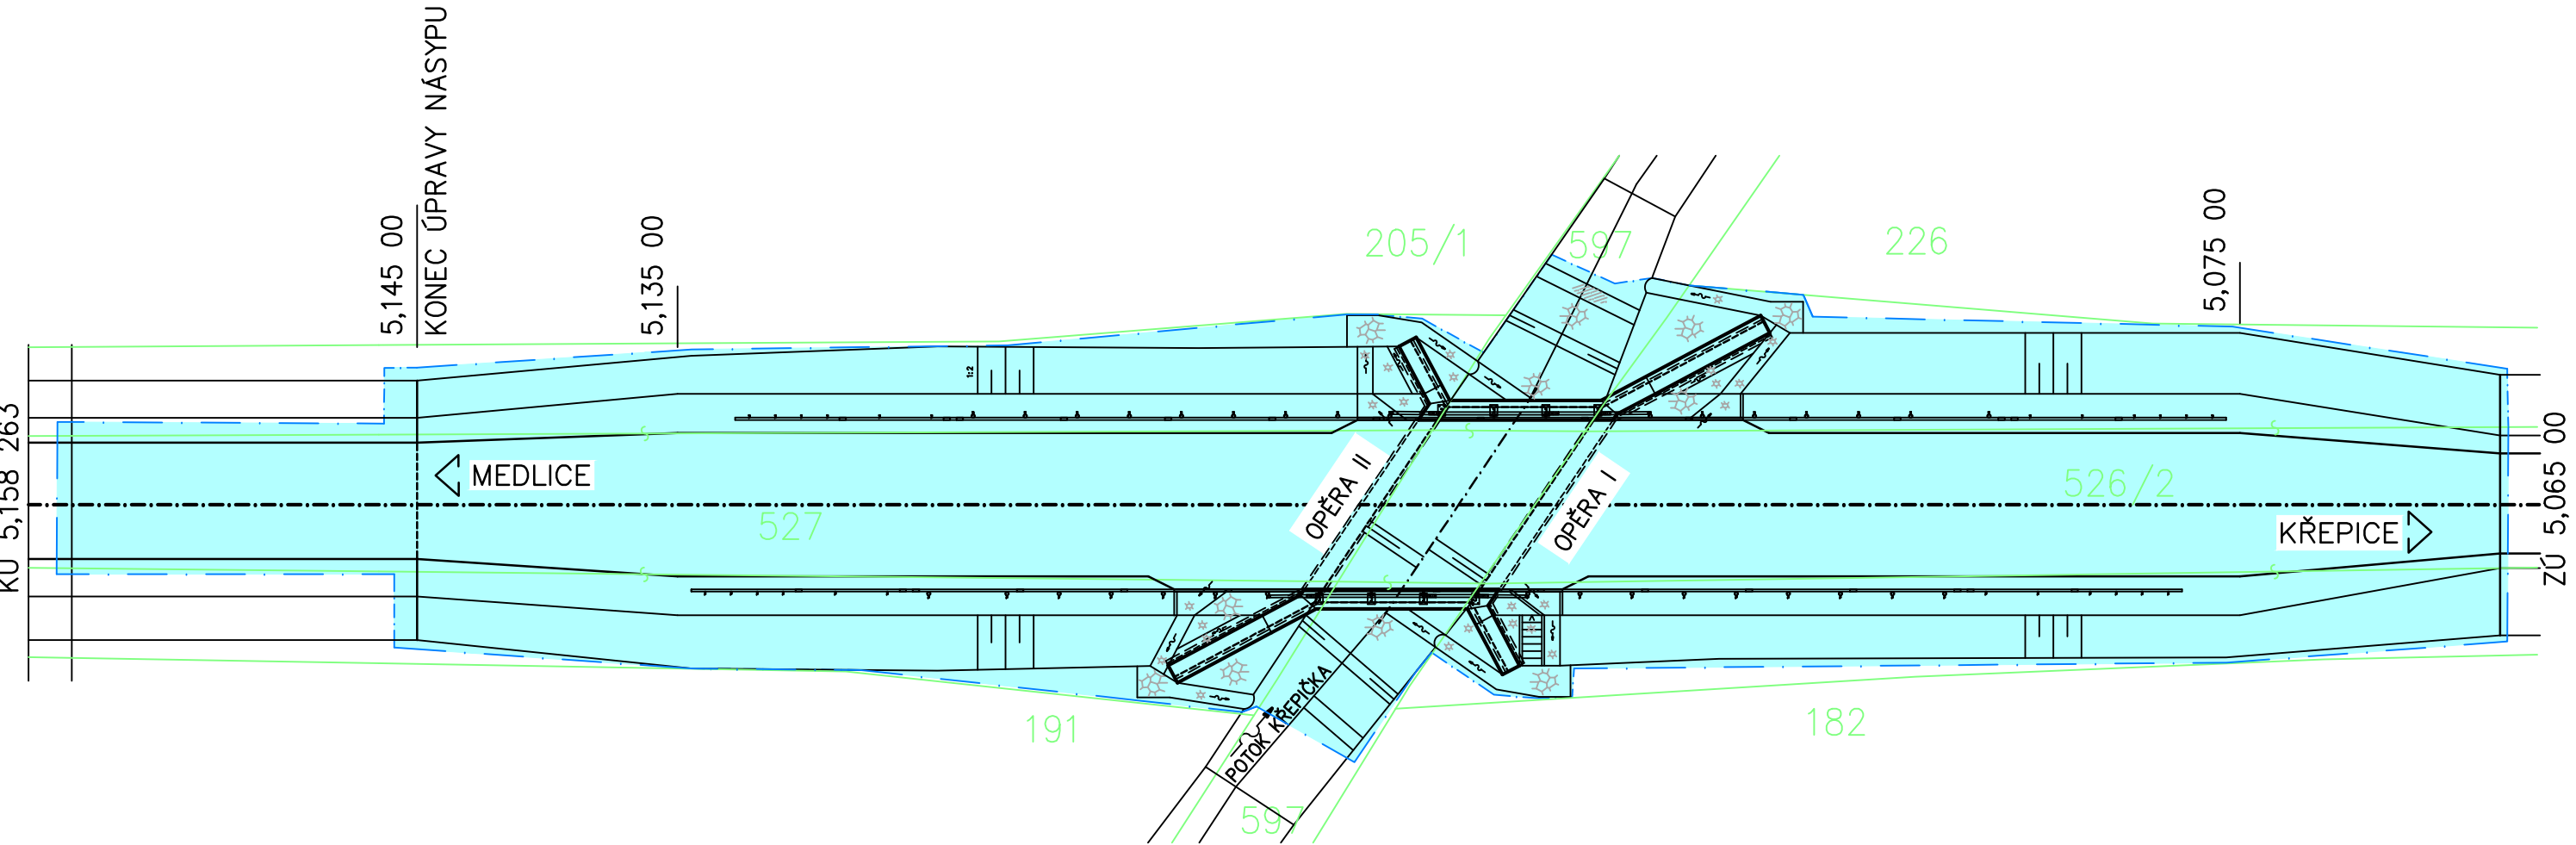

LEGENDA

- NOVÝ STAV
- HRANICE PARCEL KATASTRU NEMOVITOSTÍ (KN) A ČÍSLA PARCEL
- HRANICE DOČASNÉHO ZÁBORU