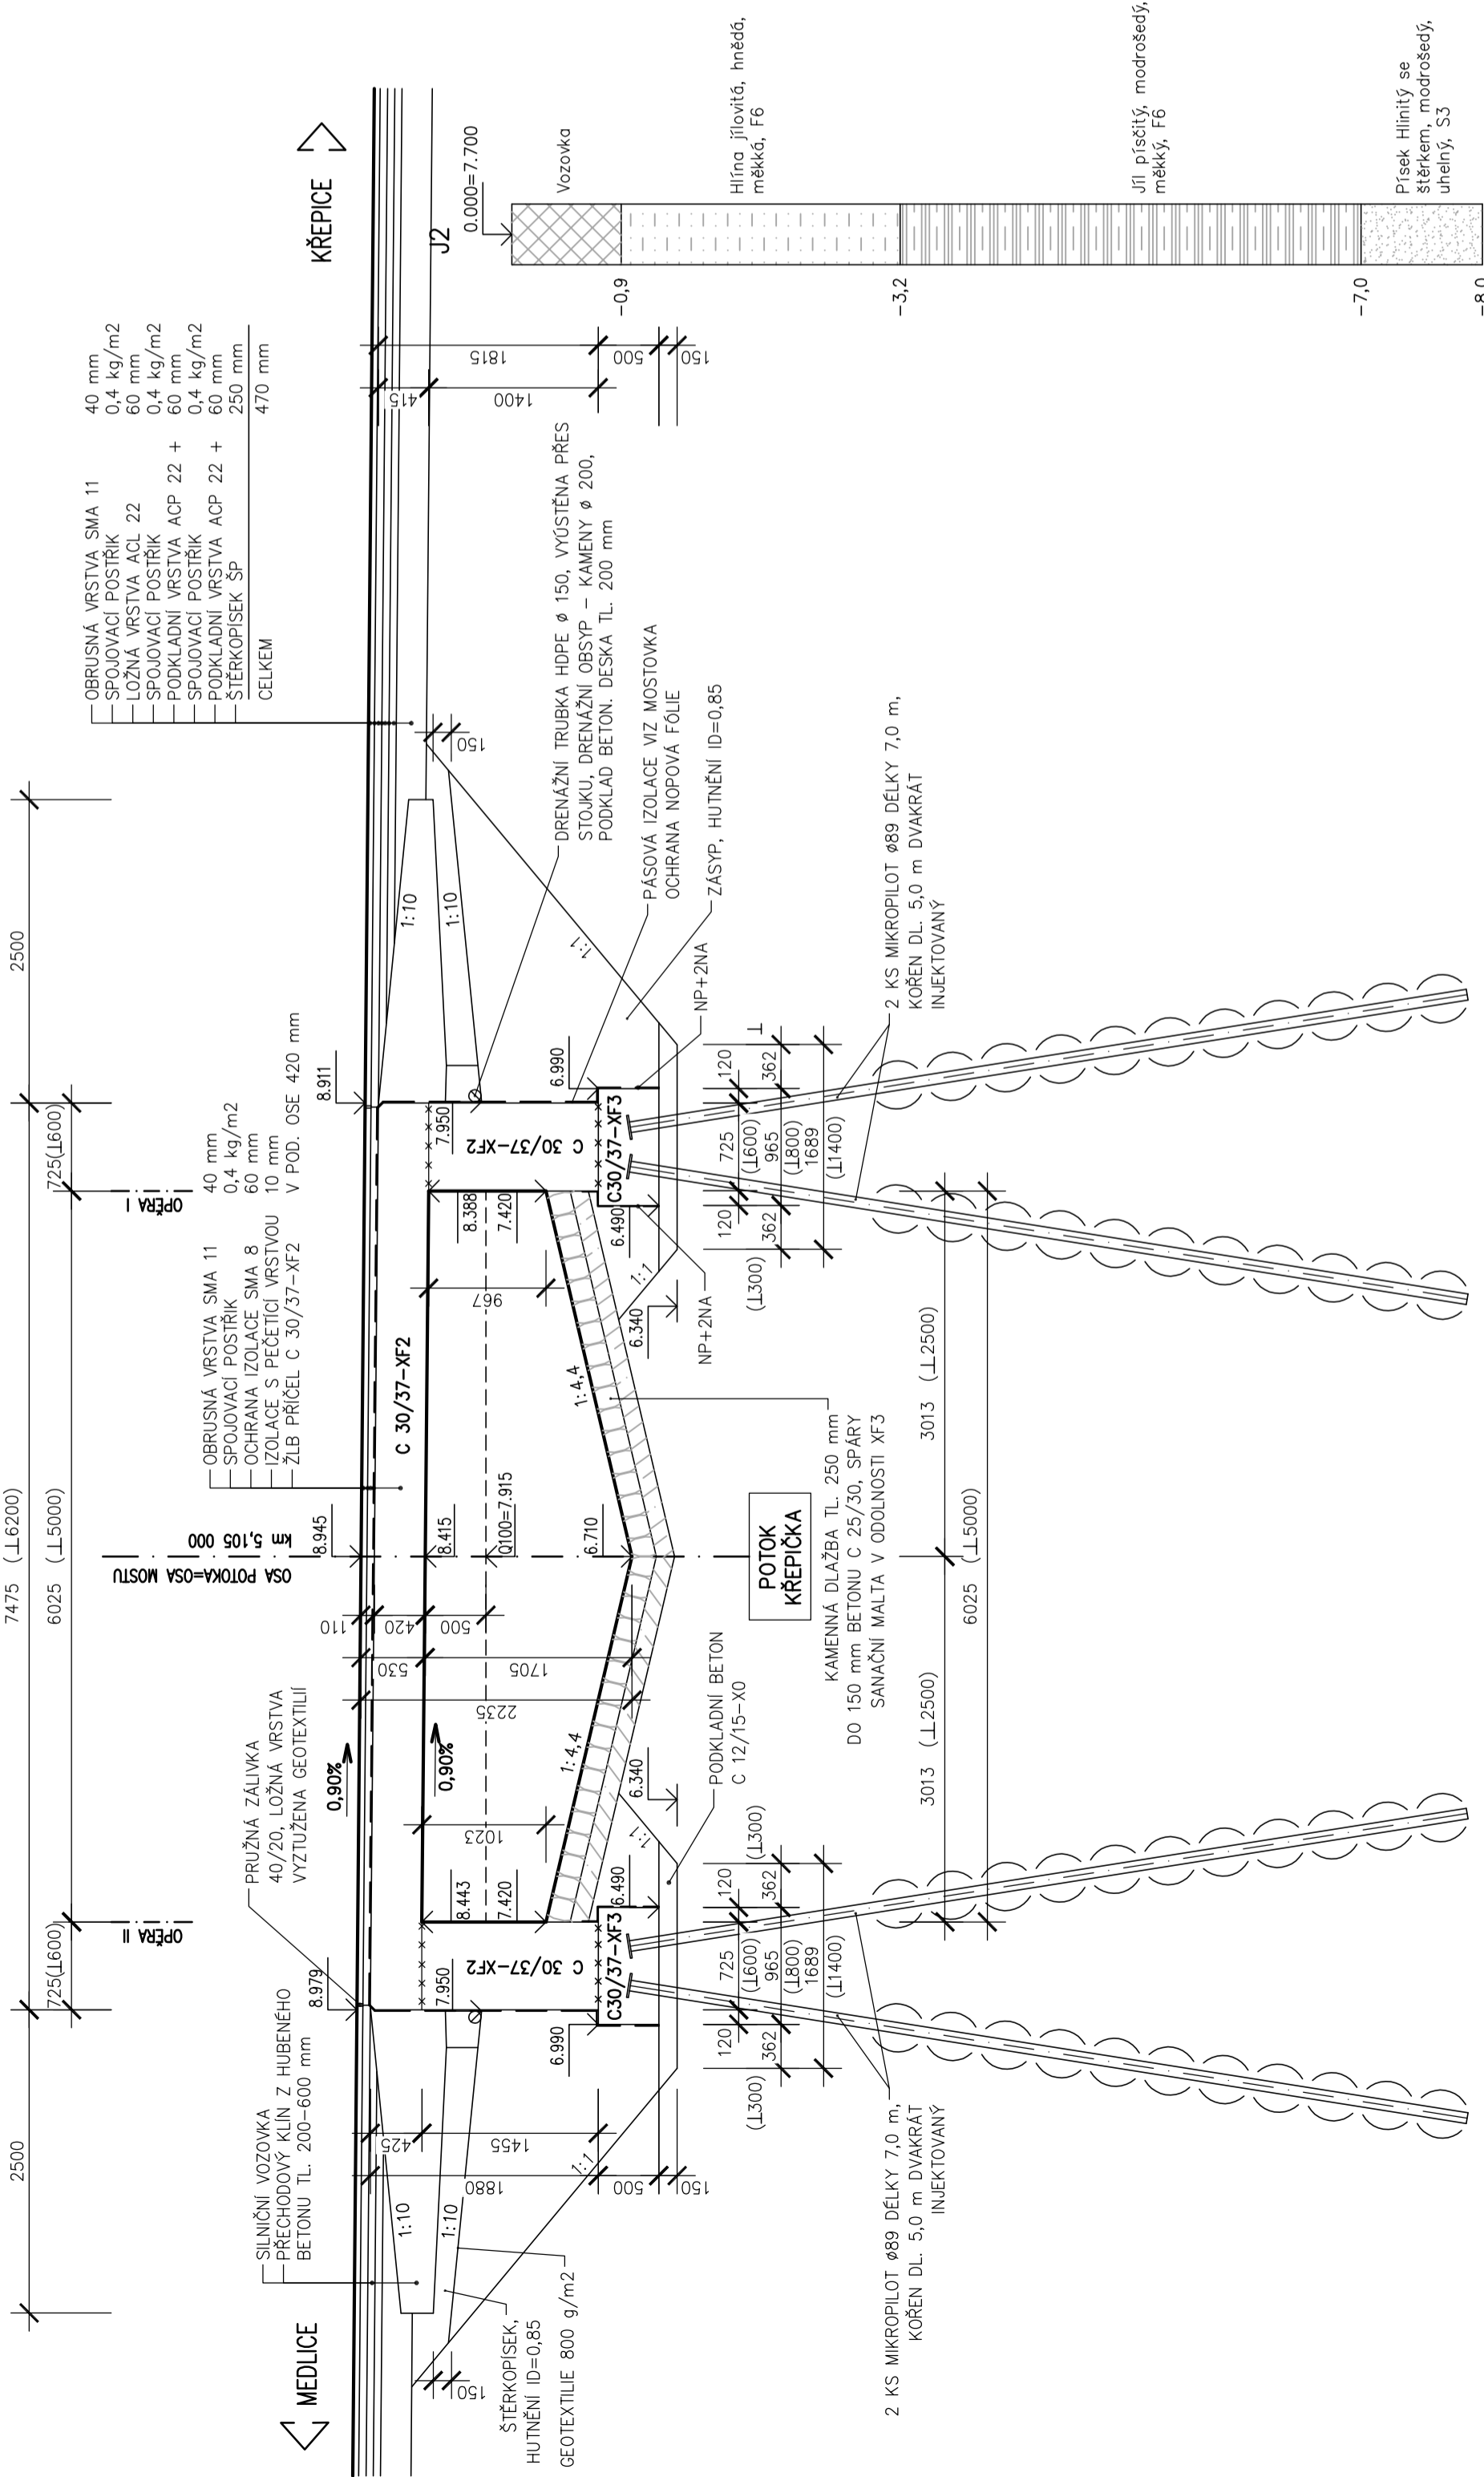
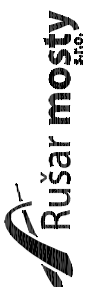

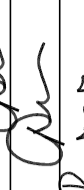
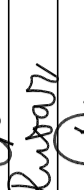



PODÉLNÝ ŘEZ 1:50



SO 201

Souřadnicový systém: relativní  
Výškový systém: relativní

 Rušar mosty s.r.o. Majdalenky 19, 638 00 Brno Tel., fax: 545 222 037 E-mail: info@rusar.cz	HIP	Ing. Jaromír RUŠAR	
	Zodpovědný projektant	Ing. Jaromír RUŠAR	
	Vypracoval	Ing. Květoslav RUŠAR	
	Kontroloval	Ing. Jaromír RUŠAR	
Kraj: Jihomoravský			
Investor: Správa a údržba silnic Jihomoravského kraje			
Datum: Únor 2015			
Formát: 3 A4			
Měřítko: 1:50			
Účel: RDS			
Čís.zakáz.: 176 - 2014			
Archivní čís.: 53 - 2014			
Název objektu: SO 201 - MOST		Čís.výkresu: 04	
Název výkresu: PODÉLNÝ ŘEZ MOSTEM			